6122

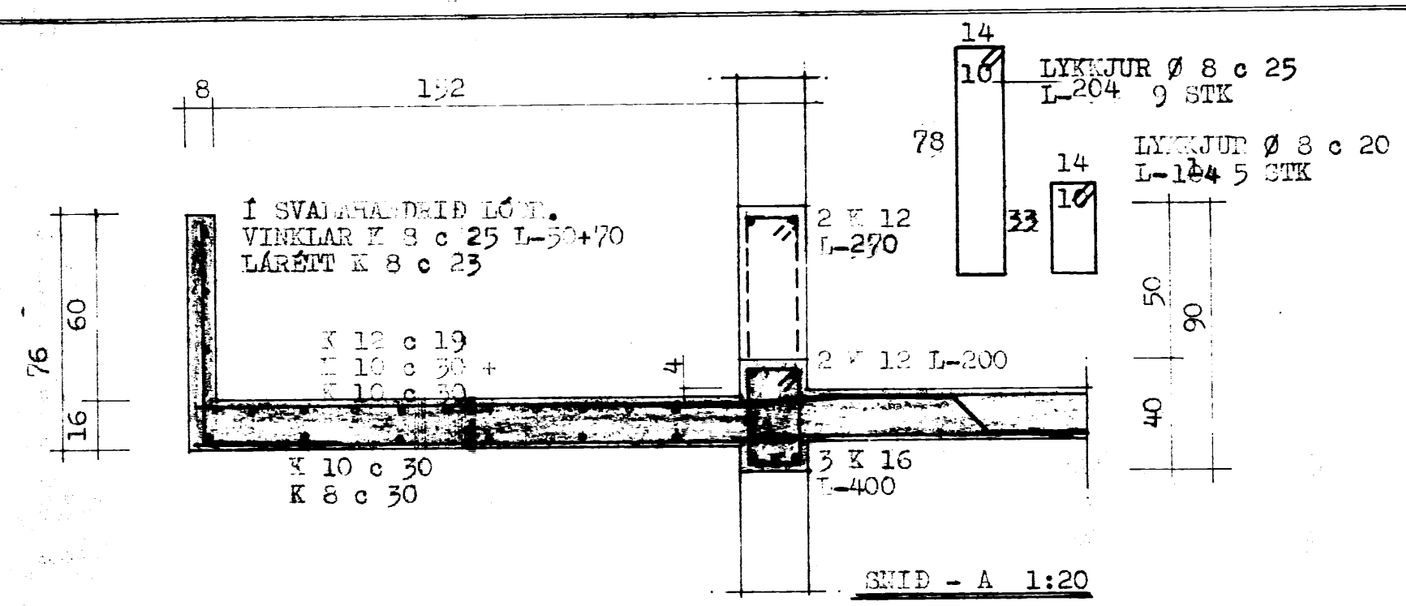

SNIÐ - A 1:20

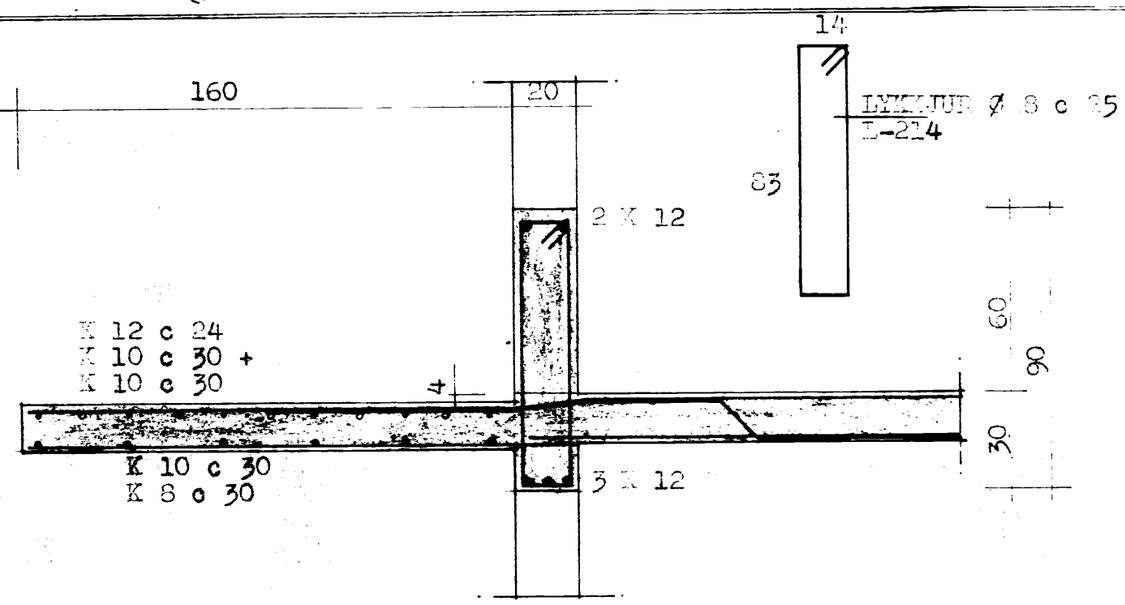

SNIÐ - B 1:20

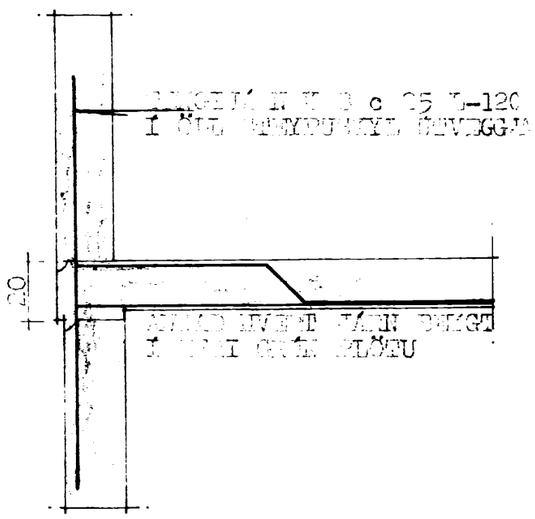

SNIÐ I HANDRIÐ VIÐ STYRKT 1:20

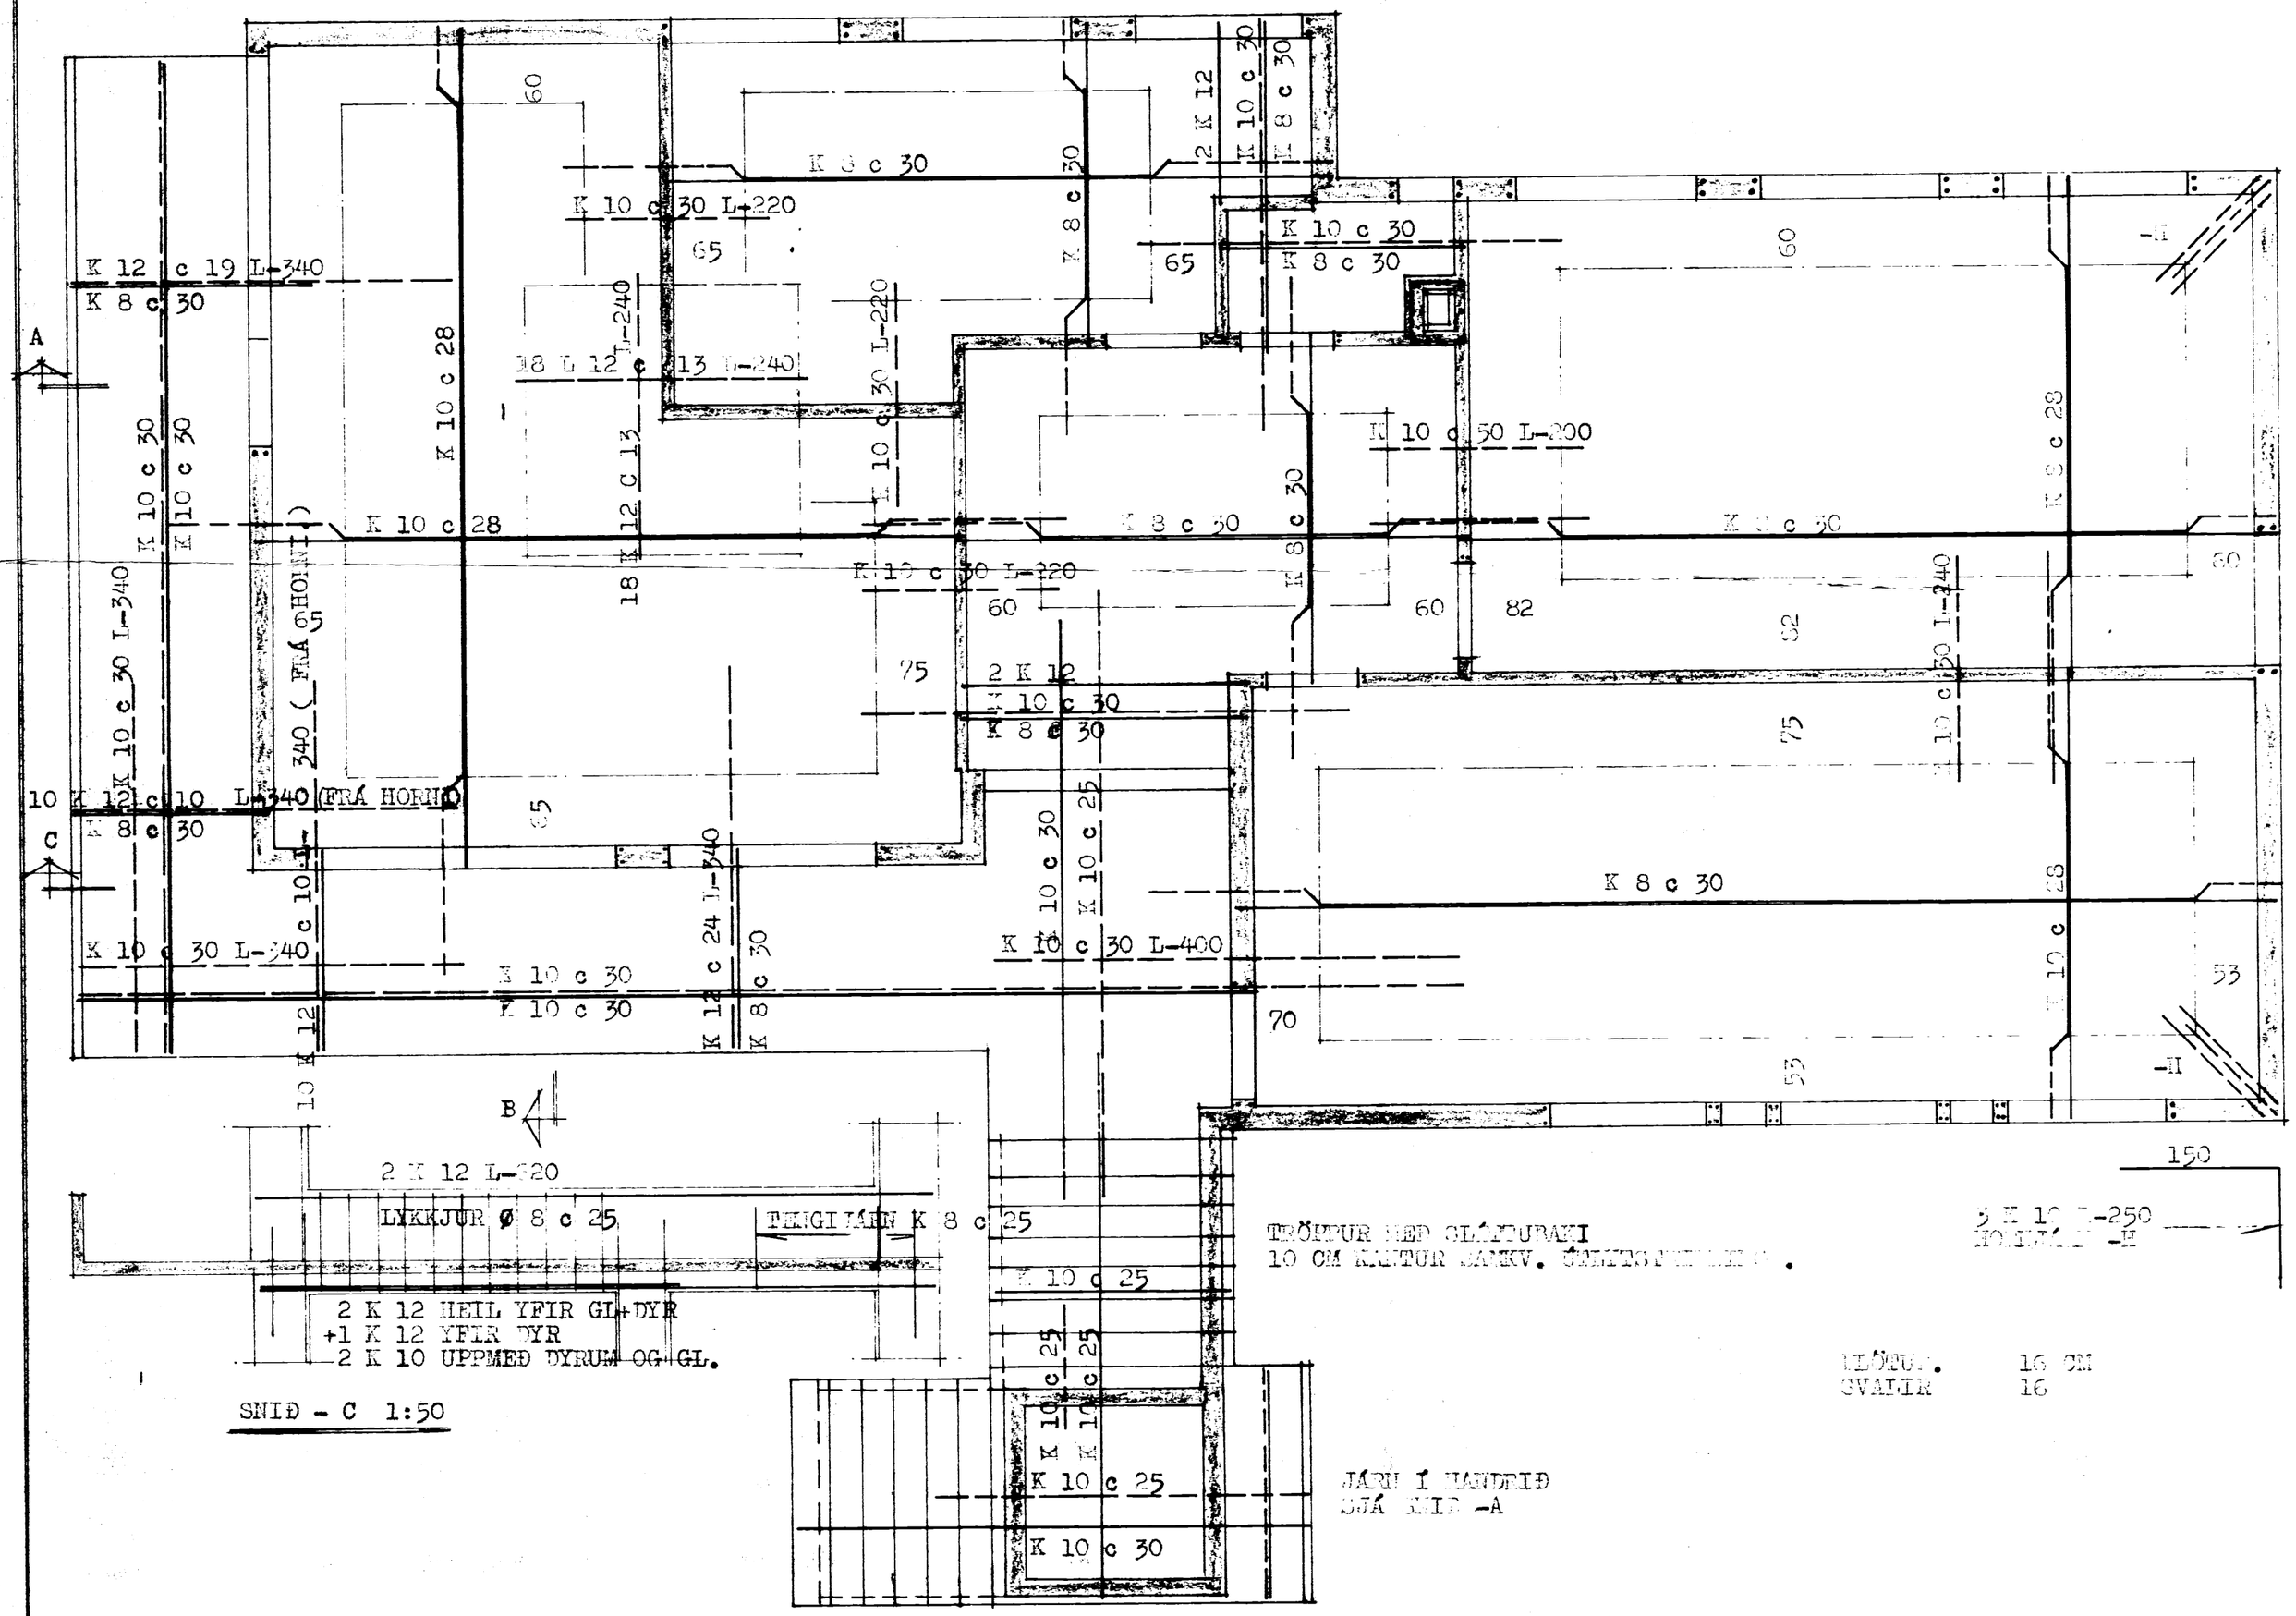

[illegible]		
[illegible]		
MÆLIKVARÐI	1:50 1:20	[illegible]
DAGS.	[illegible] 1975	
BLAÐ	2	