


1564

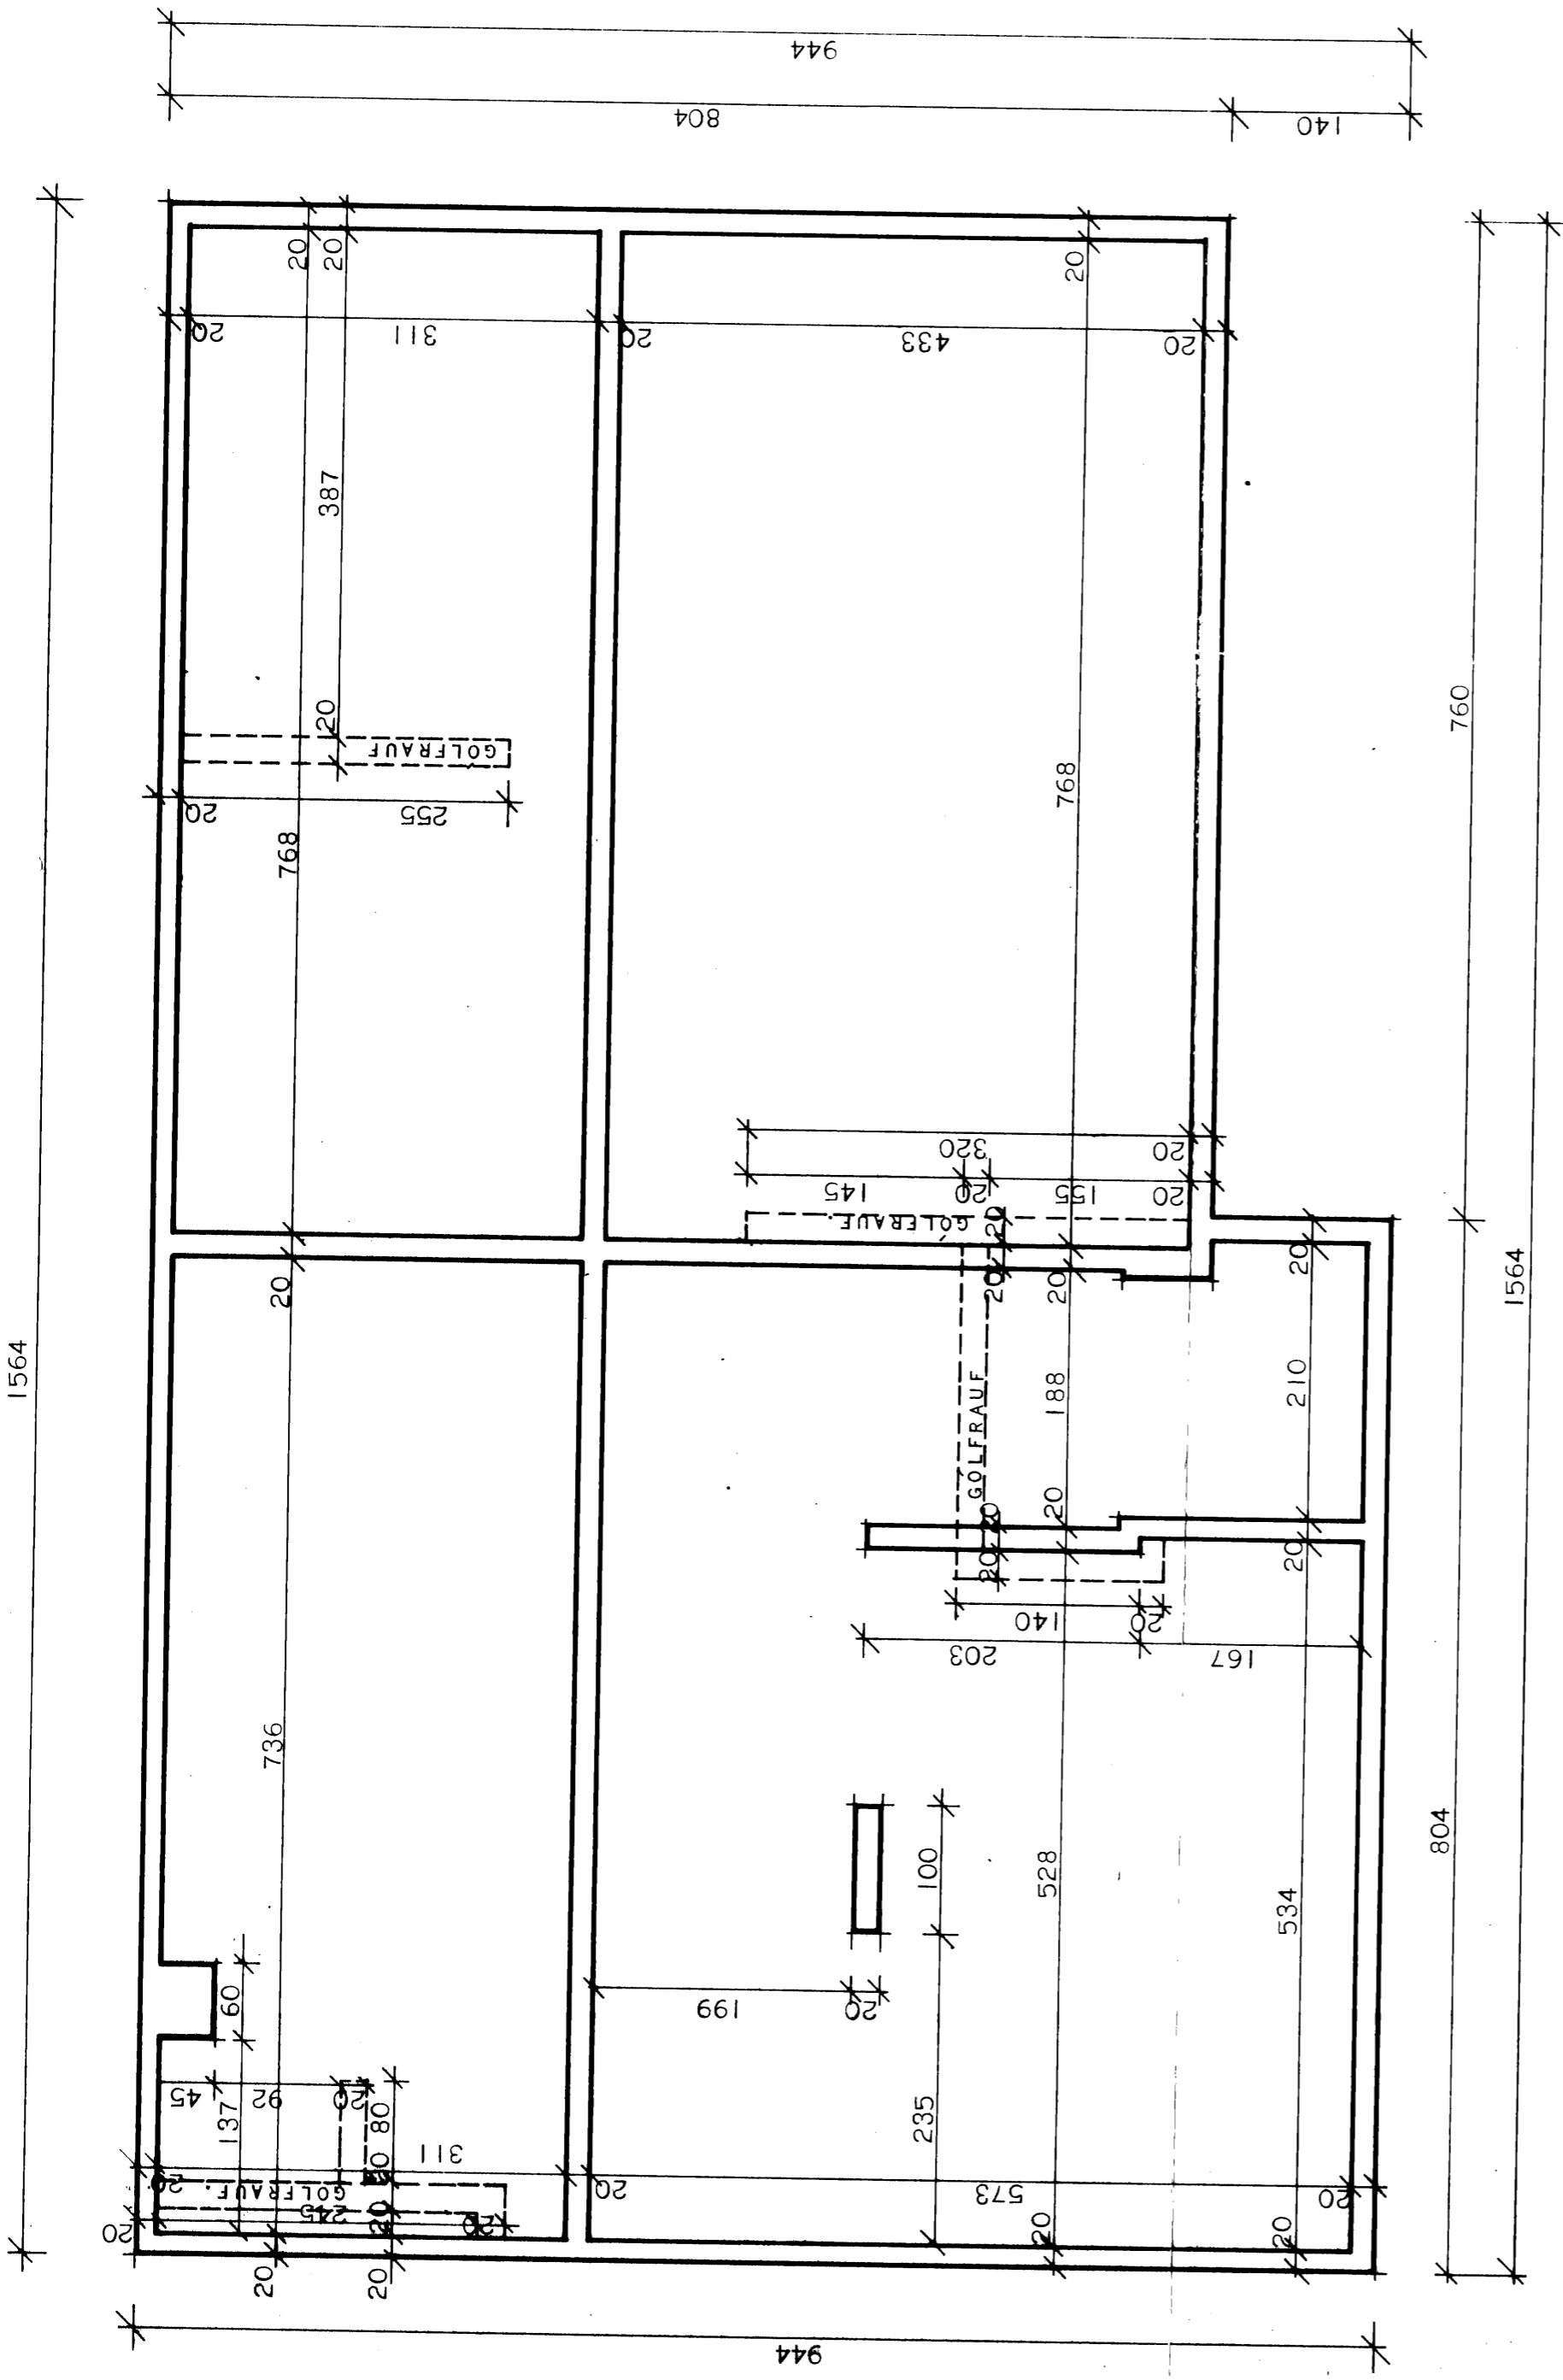

SKÝRINGAR:

BREIDD UNDIRSTADA SÉ 20 CM. EF Í GRUNNI ER KLÖPP EDA MÓHELLA.
 SÉ UM ANNAN JARÐVEG AÐ RÆÐA Í GRUNNI, SKAL HAFT SAMRÁÐ VIÐ TEIKNISTOFU H.M.S.R.
 DÝPT Á UNDIRSTÖÐUM SÉ MINNST 1.2 M. NIÐUR FYRIR JARÐVEGSYFIRBORD NEMA EF KLÖPP ER OFAR Í GRUNNI. ÞÓ SKULU UNDIRSTÖÐUVEGGIR EIGI YERA GRYNNRI EN 30 CM. NIÐUR FYRIR EFRÍ BRÚN Á BOTNPLÖTU.

BLÖNDUN STEYPU:

Í UNDIRSTÖÐUM OG BOTNPLÖTU SÉ SEMENTSMAGN Í STEYPU 250 KG/M³ STEYPU (B200).

NOTA SKAL LOFTBLENDI OG VÍBREPA STEYPUNA.

SIGMÁL STEYPU SÉ 6-8 CM.


JÁRNBINDING:

Í UNDIRSTÖÐUVEGGJUM SÉU 2 K 10 LÁRÉTT EFTST OG NEÐST. SJÁ ÞVERSNÍÐ A-A.

LÁRÉTT JÁRN SÉU HEIL EDA VÍXILLÉÐ UM 60 CM.

NOTA SKAL KAMBSTÁL K 40 MEÐ R_J = 2000 KG/CM²

ÖNNUR JÁRN SJÁ TEIKNINGU.

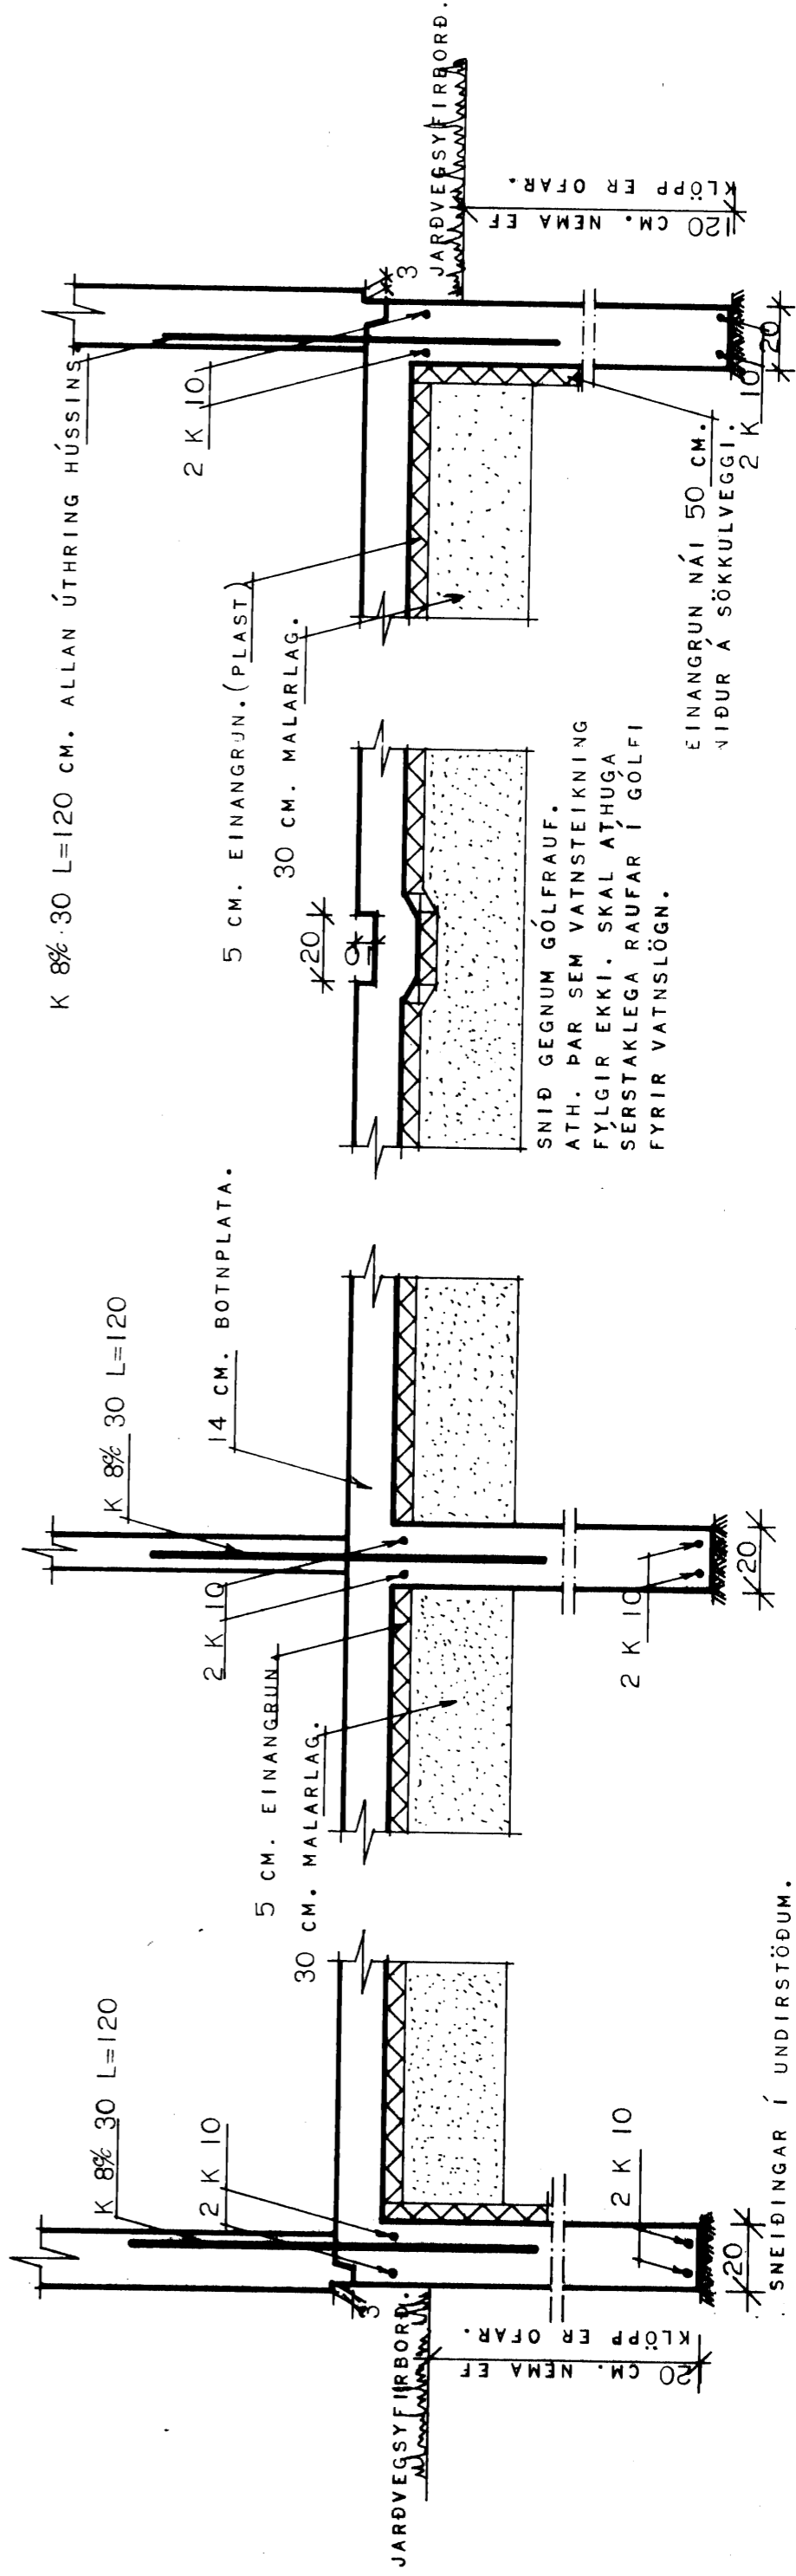

HÚSNÆÐISMÁLSTOFNUN RÍKISINS.	SÉRTEIKNING
UNDIRSTÖÐLUP OG RAUFAR Í GÖLFI FYRIR HITALÖGN.	VERK NR. 1060
FEB. 1973.	

MÁL 1:20 1:50.
Guðrún Björnsdóttir