


1 1/2" x 4" NEGLIST BEGGA VEĞNA A SPERRU TIL FESTINGAR FYRIR VINDSKEIDAR

YFIRFALL A PAKRENNU PAKRENNNA

2" PLASTRÖR TIL LOFTRESTINGAR, 1 STK PR SPERRUBIL, 1 RÖR SE SETT SIGANET AD UTANVERDU. YFIRFALL A PAKRENNU PAKPAPPI NEGLIST I KLÆDNINGU OG LIMIST MED ASFALTI VID STEYPU.


632

- BÄRUJÄRN
- PAKPAPPI
- 1" KLÆDNING
- SPERRA 2" x 8"

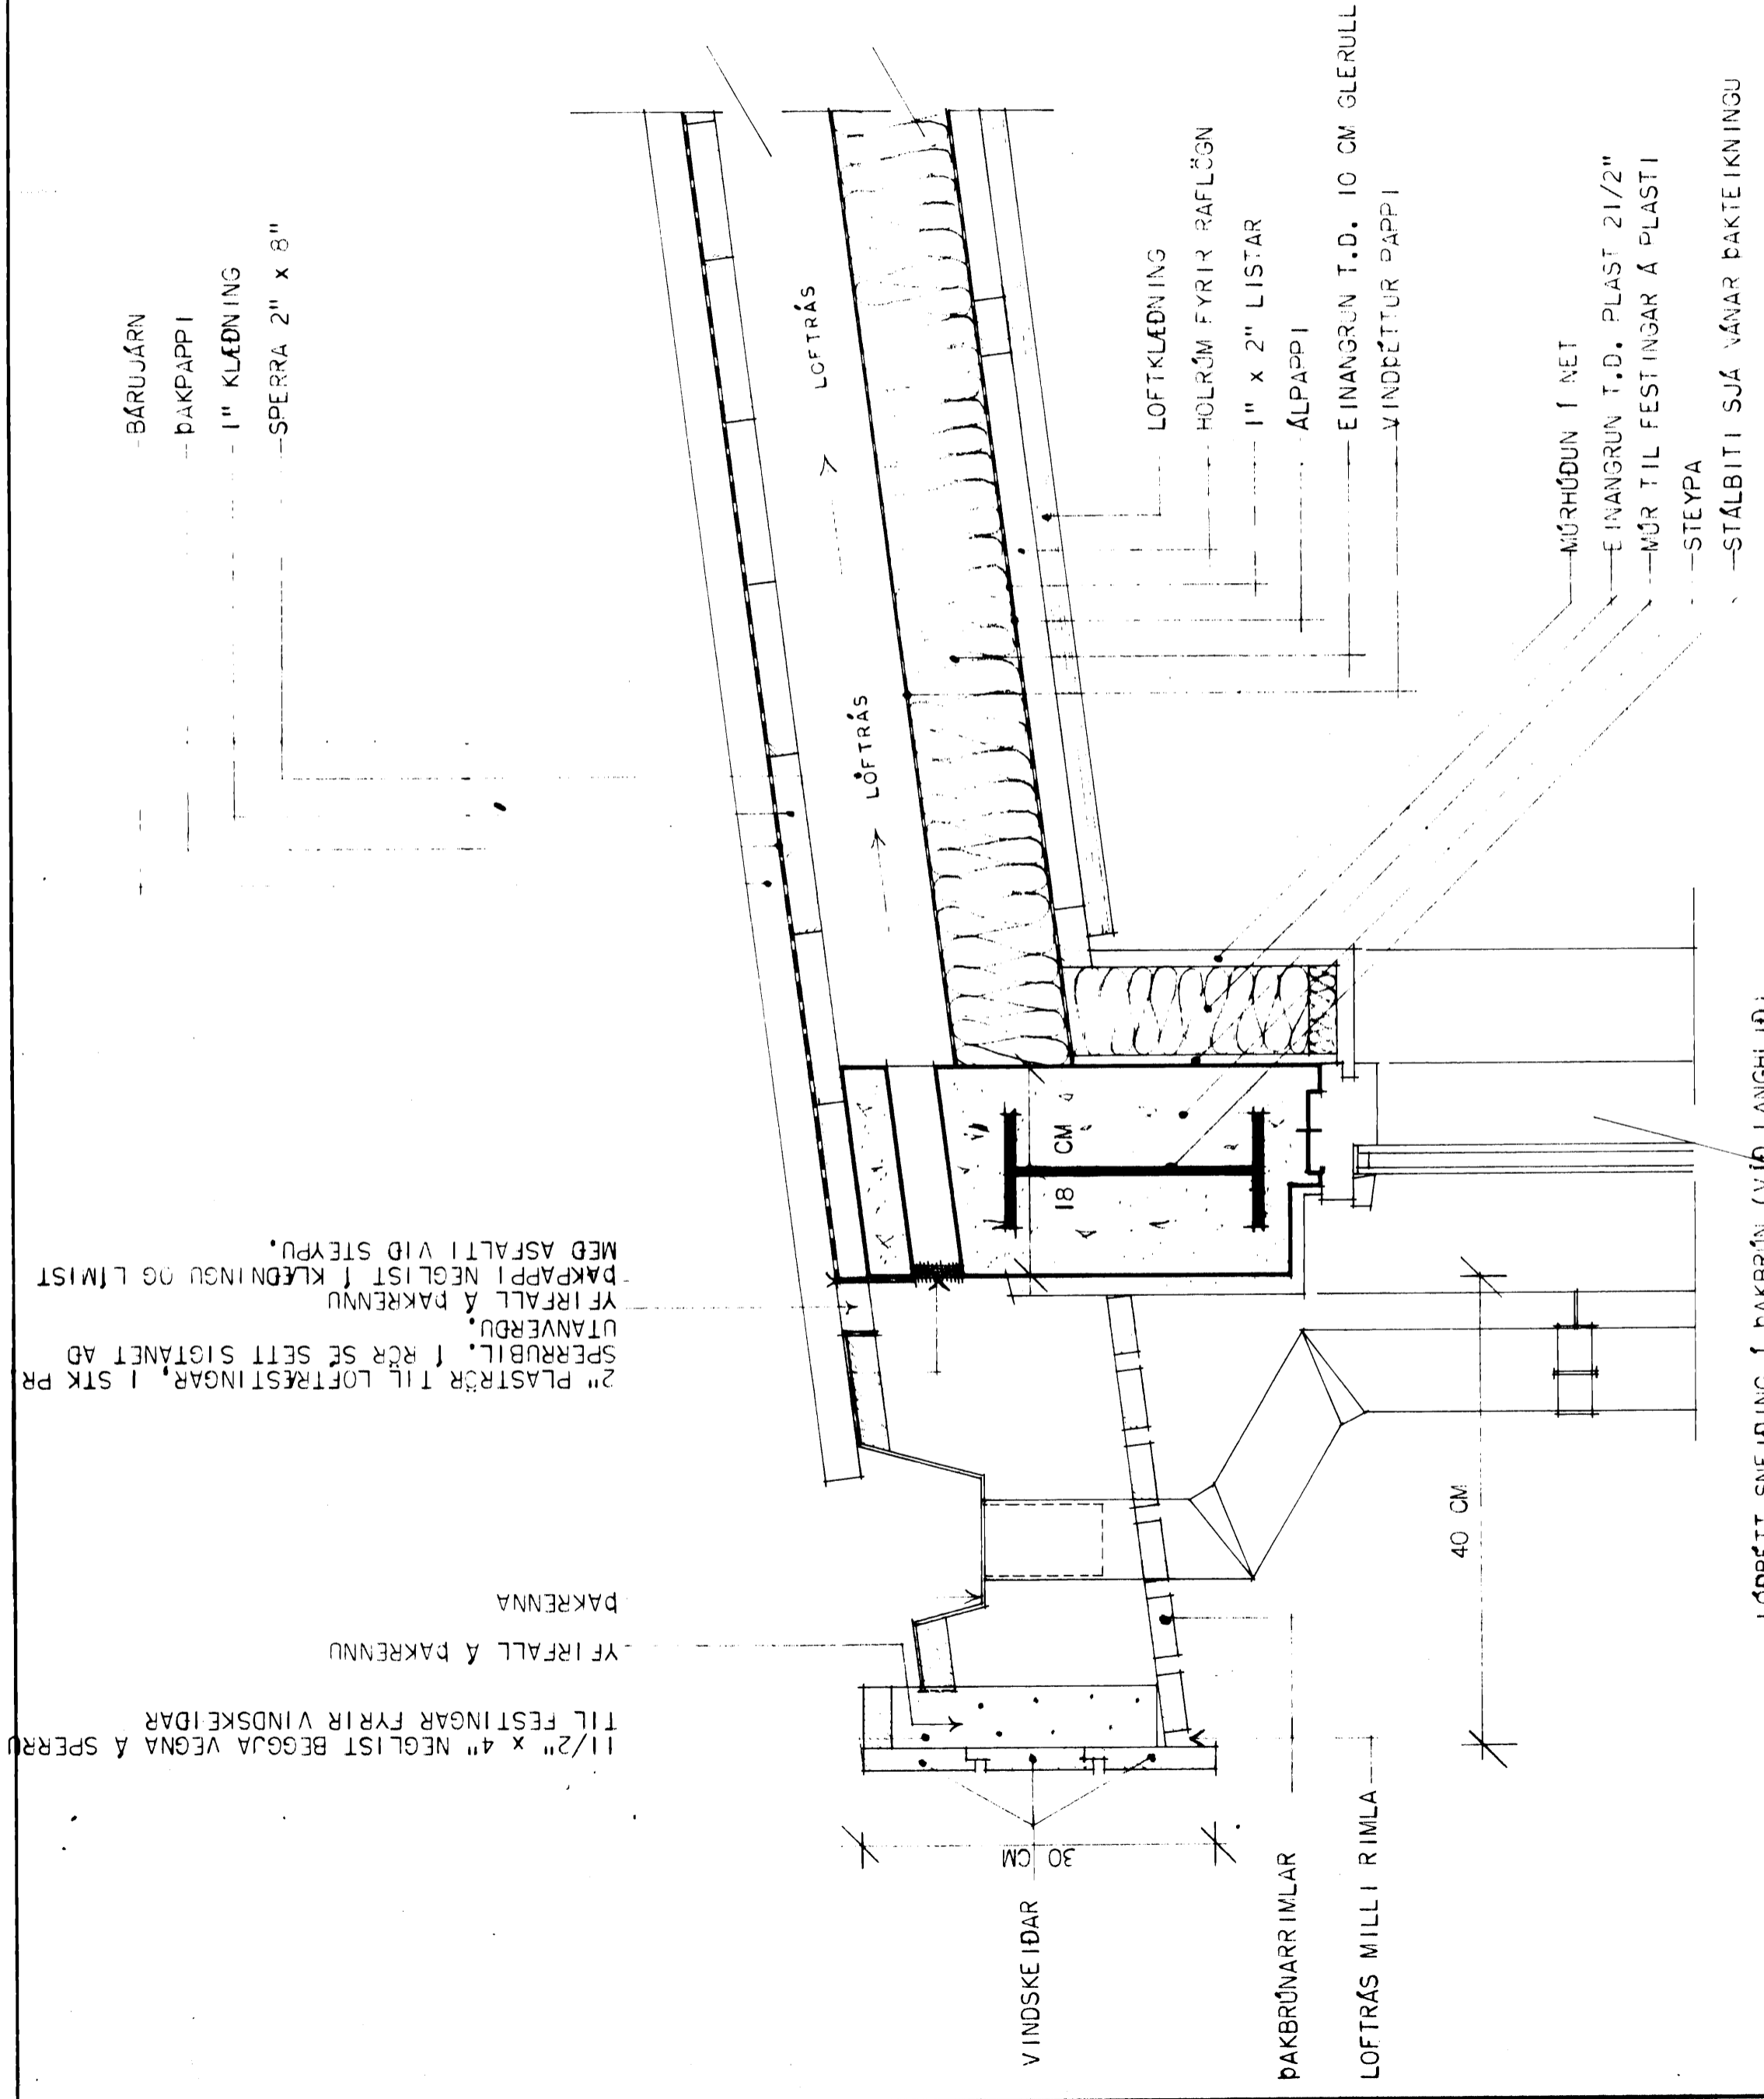

LÓDRÉTT SNEIÐING I PAKBRÚN (VIÐ LANGHLIÐ)

- BÄRUJÄRN
- PAKPAPPI
- 1" KLÆDNING
- SPERRA 2" x 8"

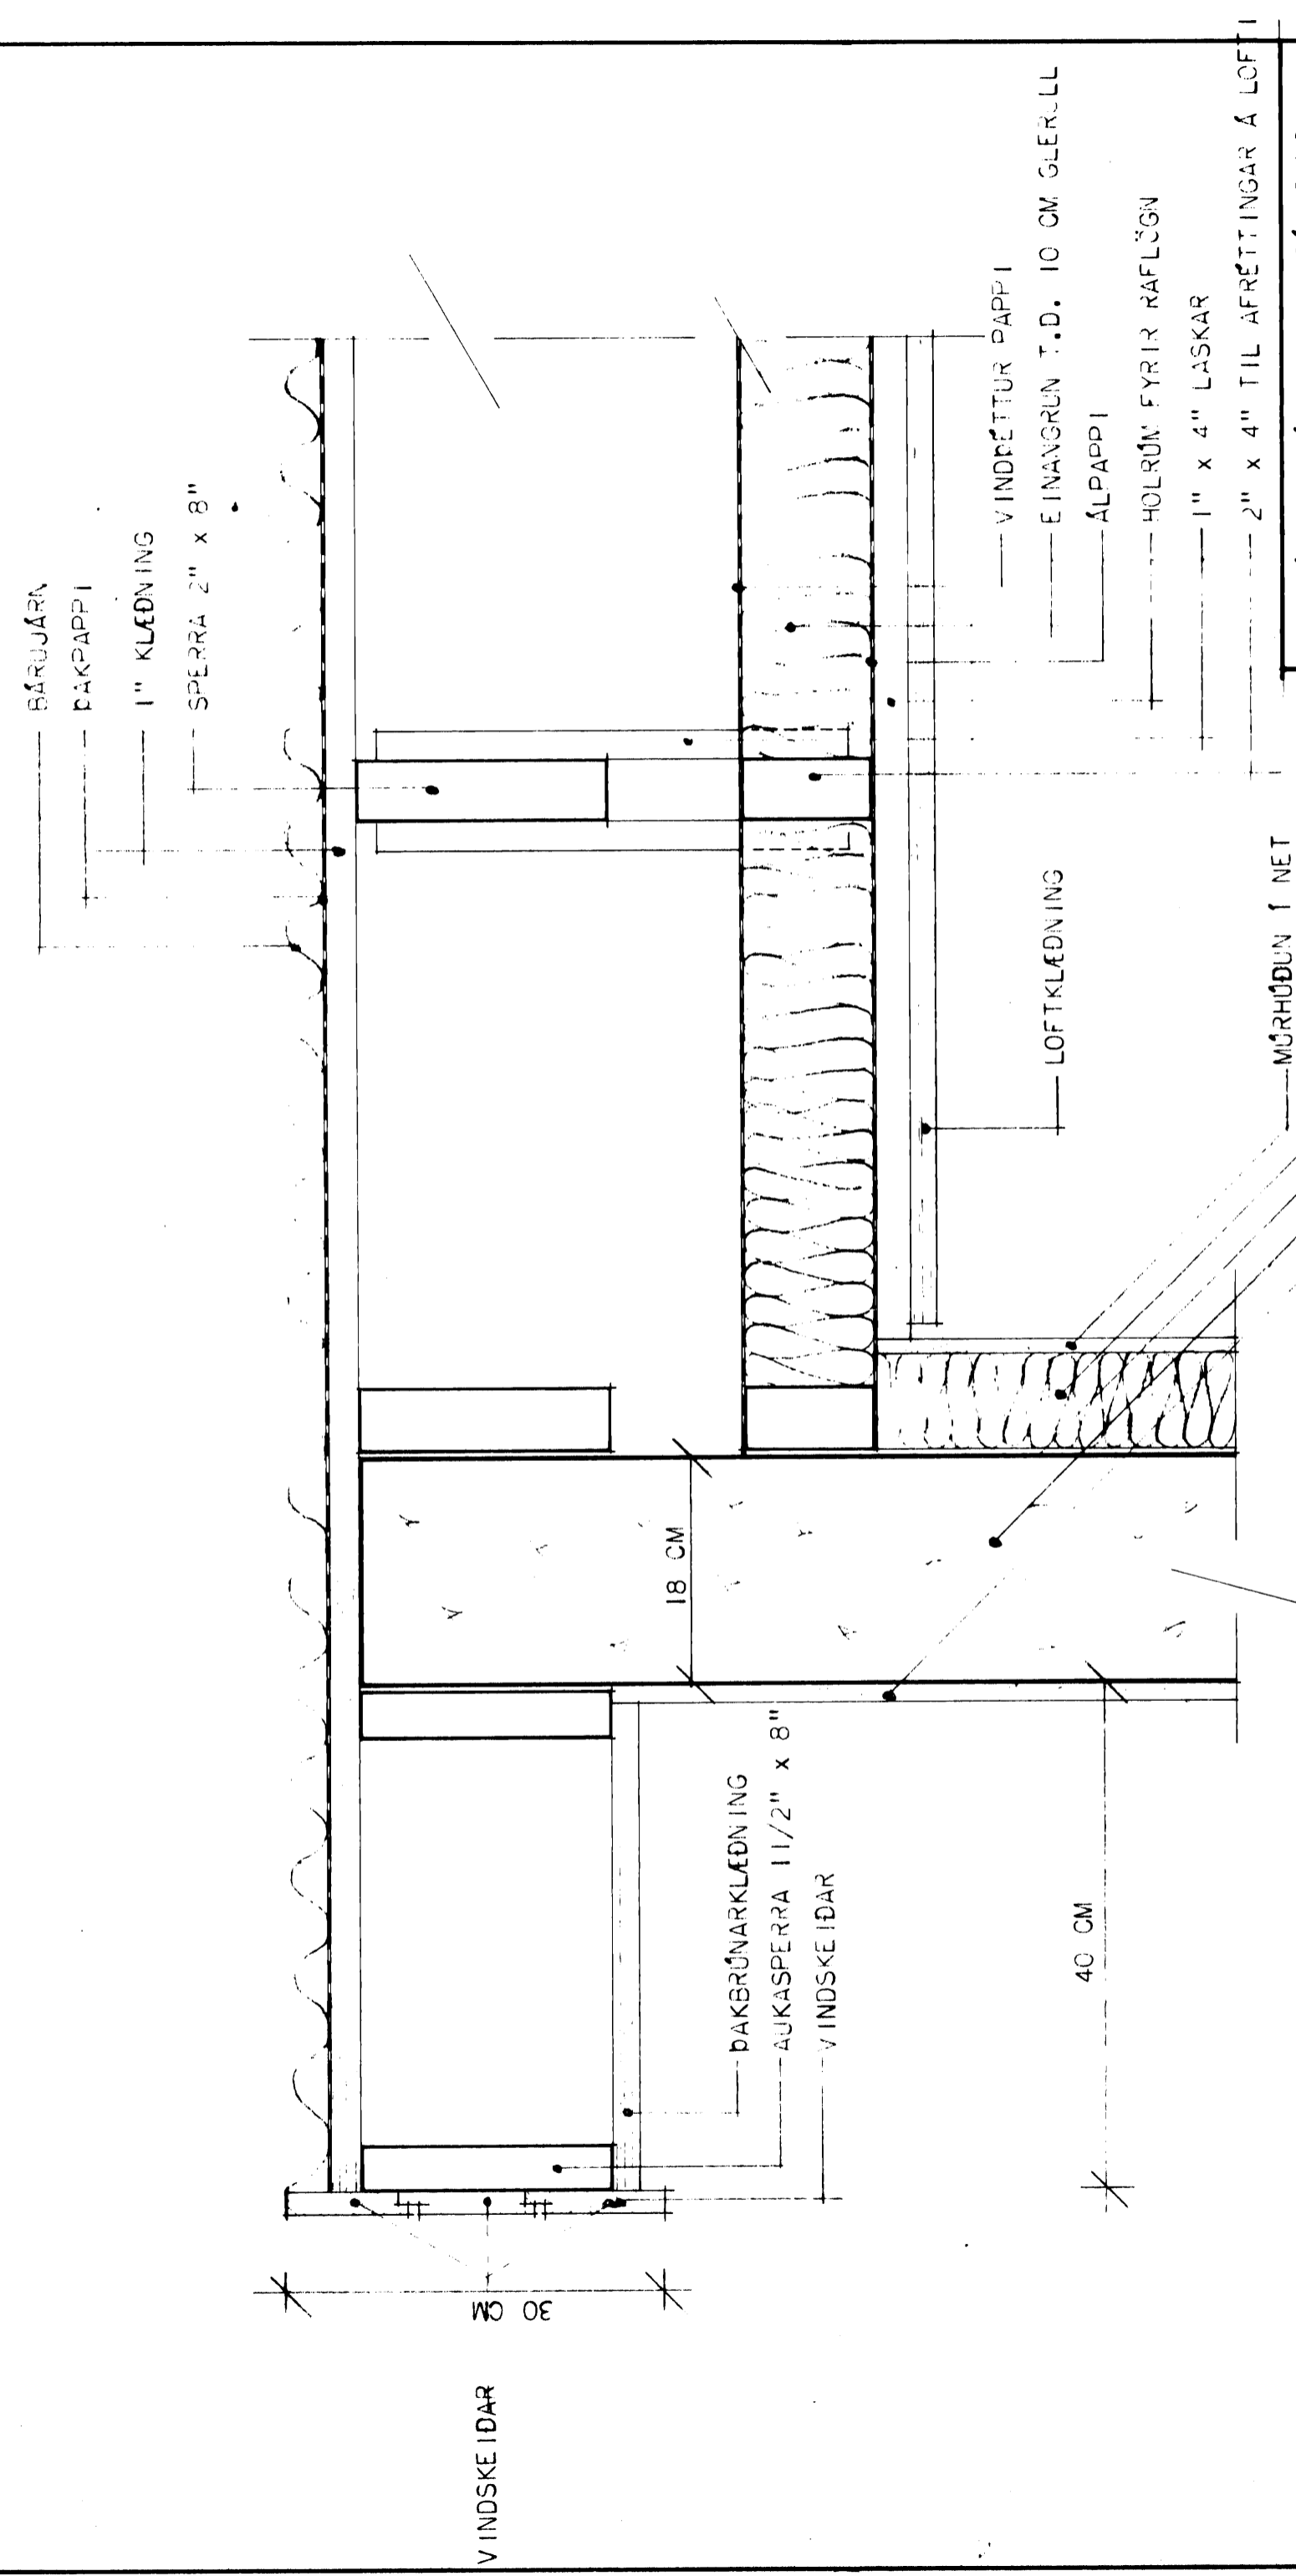

LÓDRÉTT SNEIÐING I PAKBRÚN VID GAFL

PLÁSMÆÐISMÁLASTOFNUN RÍKISINS
EINBYLISHUS
VERK
1060
SNEIÐINGAR I PAKBRÚN
MÁL 1:5