


6133

SAFIRI VIRT | BÚSKILINGANEFND

3-7-29

BYGGINGARFRAMA

Valdið hófðum

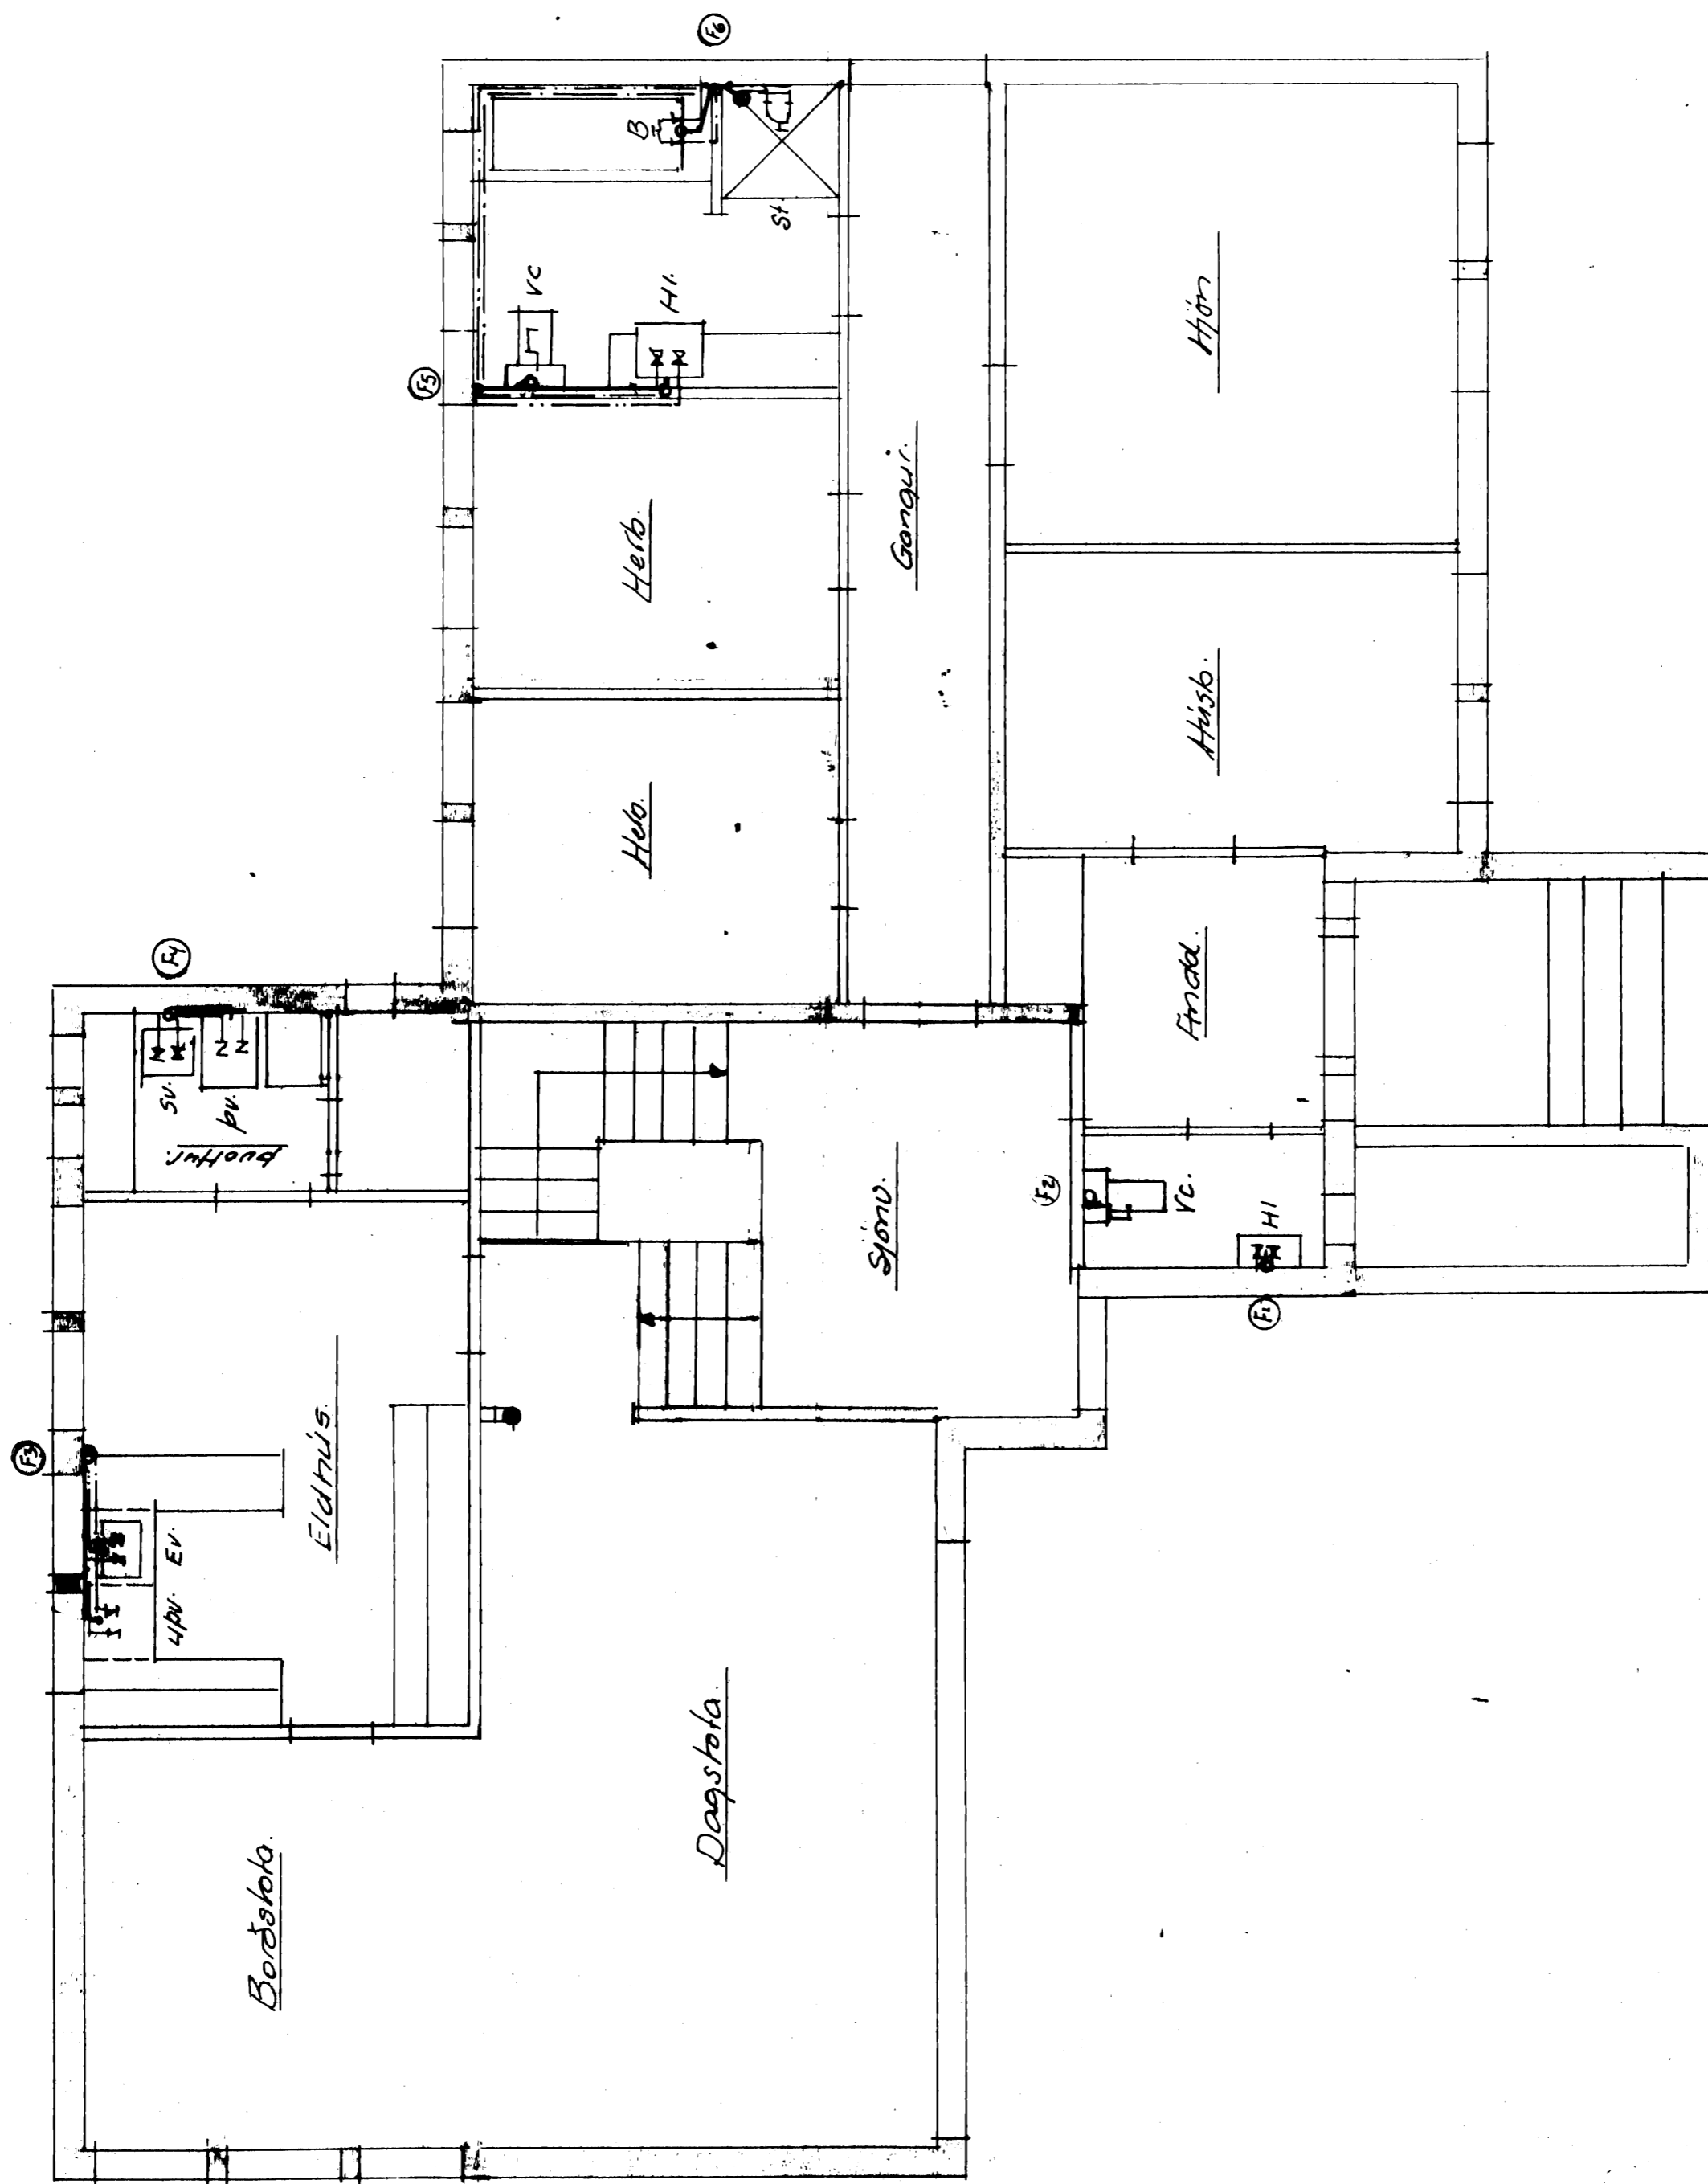

Benedikt B. Sigurðsson	
verkfr.	
Höfðavægur nr. 60, í Estm.	
M.	150
D.	júní 79
M.	3. 6.
Váhus og skólalögn	
Stadsráðgjafi heð	
Bn. B. Sigurðsson	