(6158)

SAMÞYKKT Í BYGGINGANEFND
3.7.79
BYGGINGAFULLTRÚINN Í VESTMANNAEYJUM

Vatnslögn 1:50

Leiðsluterh. Pípuviddir

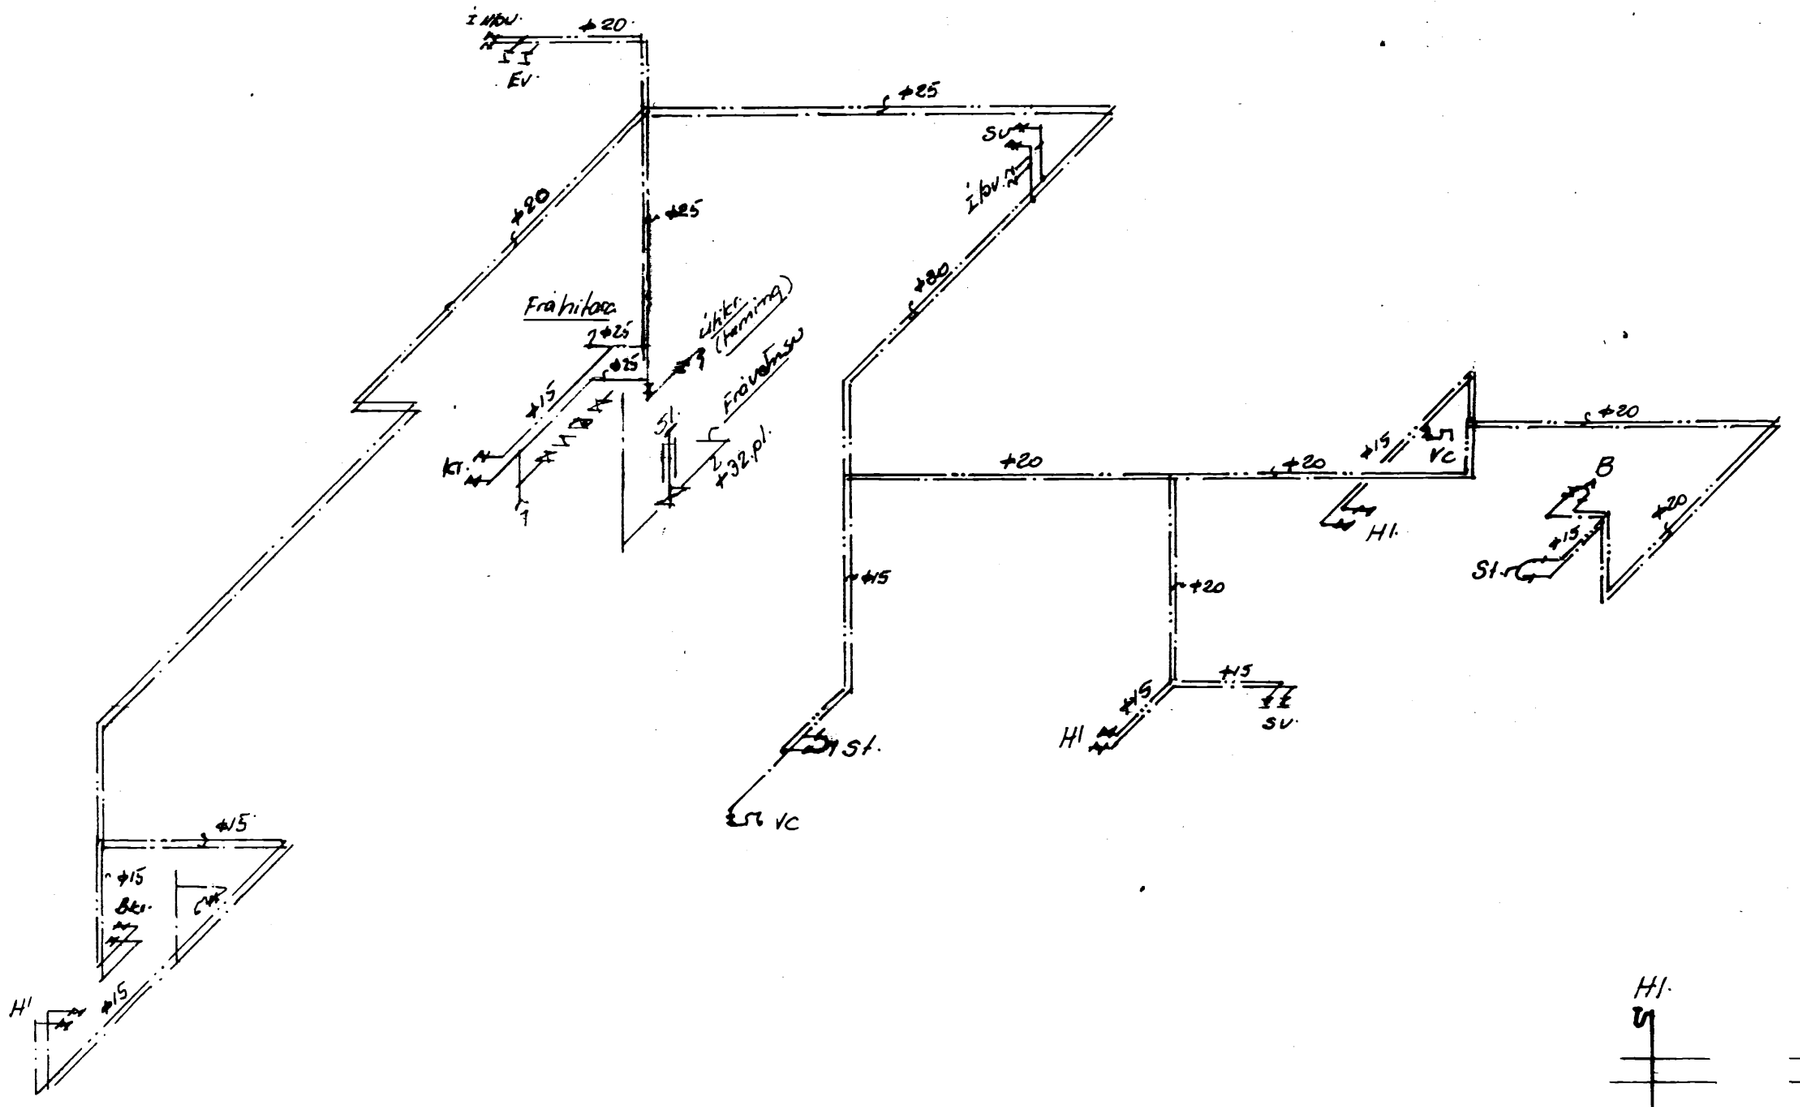

Fallrör 1:50

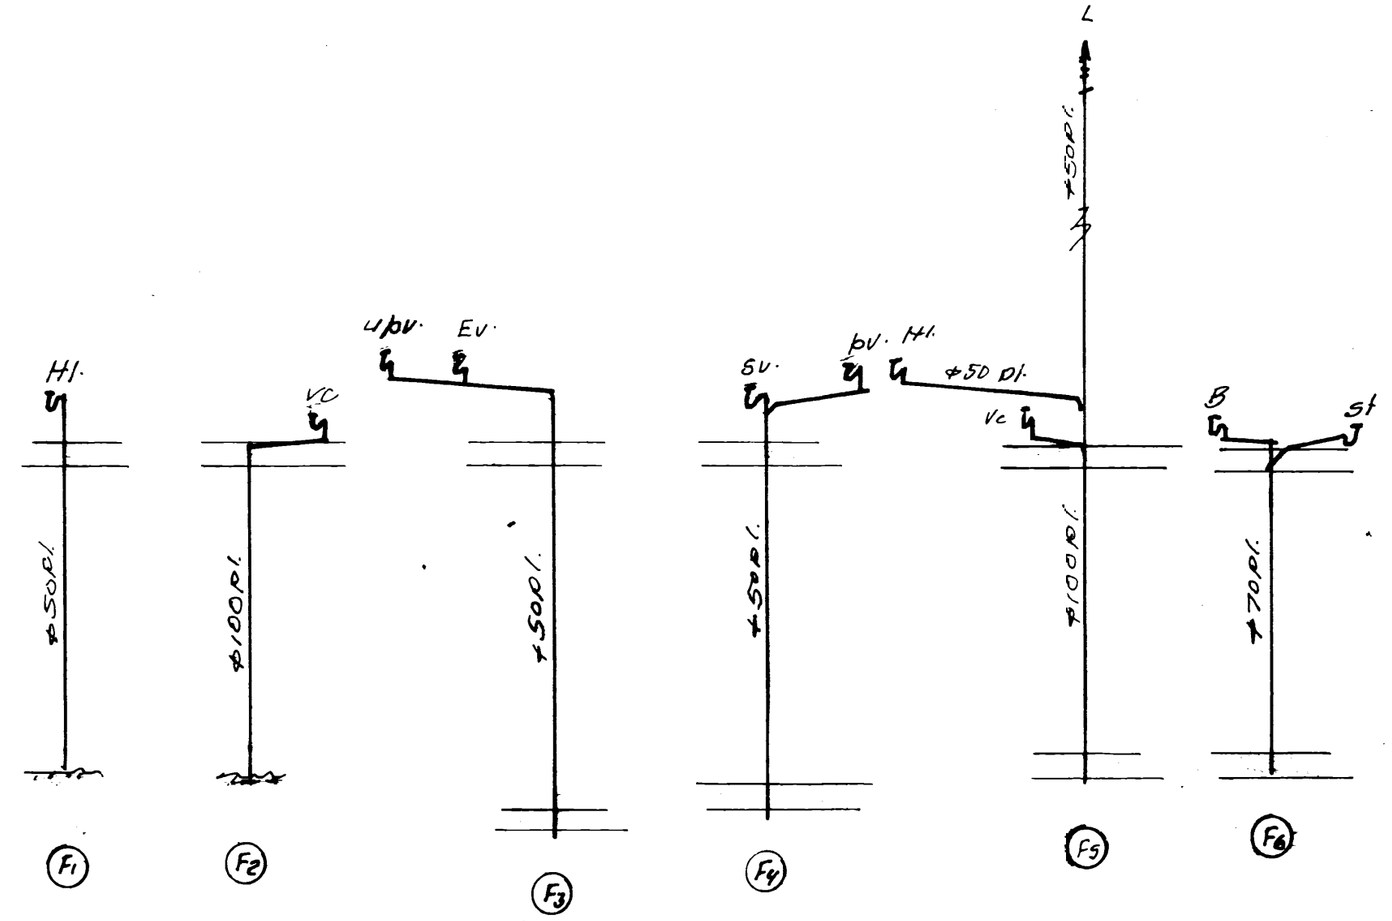

Benedikt B. Sigurðsson verktæ.		
Höfðavegur nr. 63, Vestm.		
M.	1:50	Vatnslögn. Skolplögn Leiðsluterh Pípuviddir, Fallrör
D	Júní '79	
Hr.	4. bl.	Bjarni B. Sigurðsson