6142

SAMÞYKKT Í BYGGINGANEFND
3-7-79
BYGGINGAFULLTRÚINN Í VESTMANNAEYJUM
[signature]

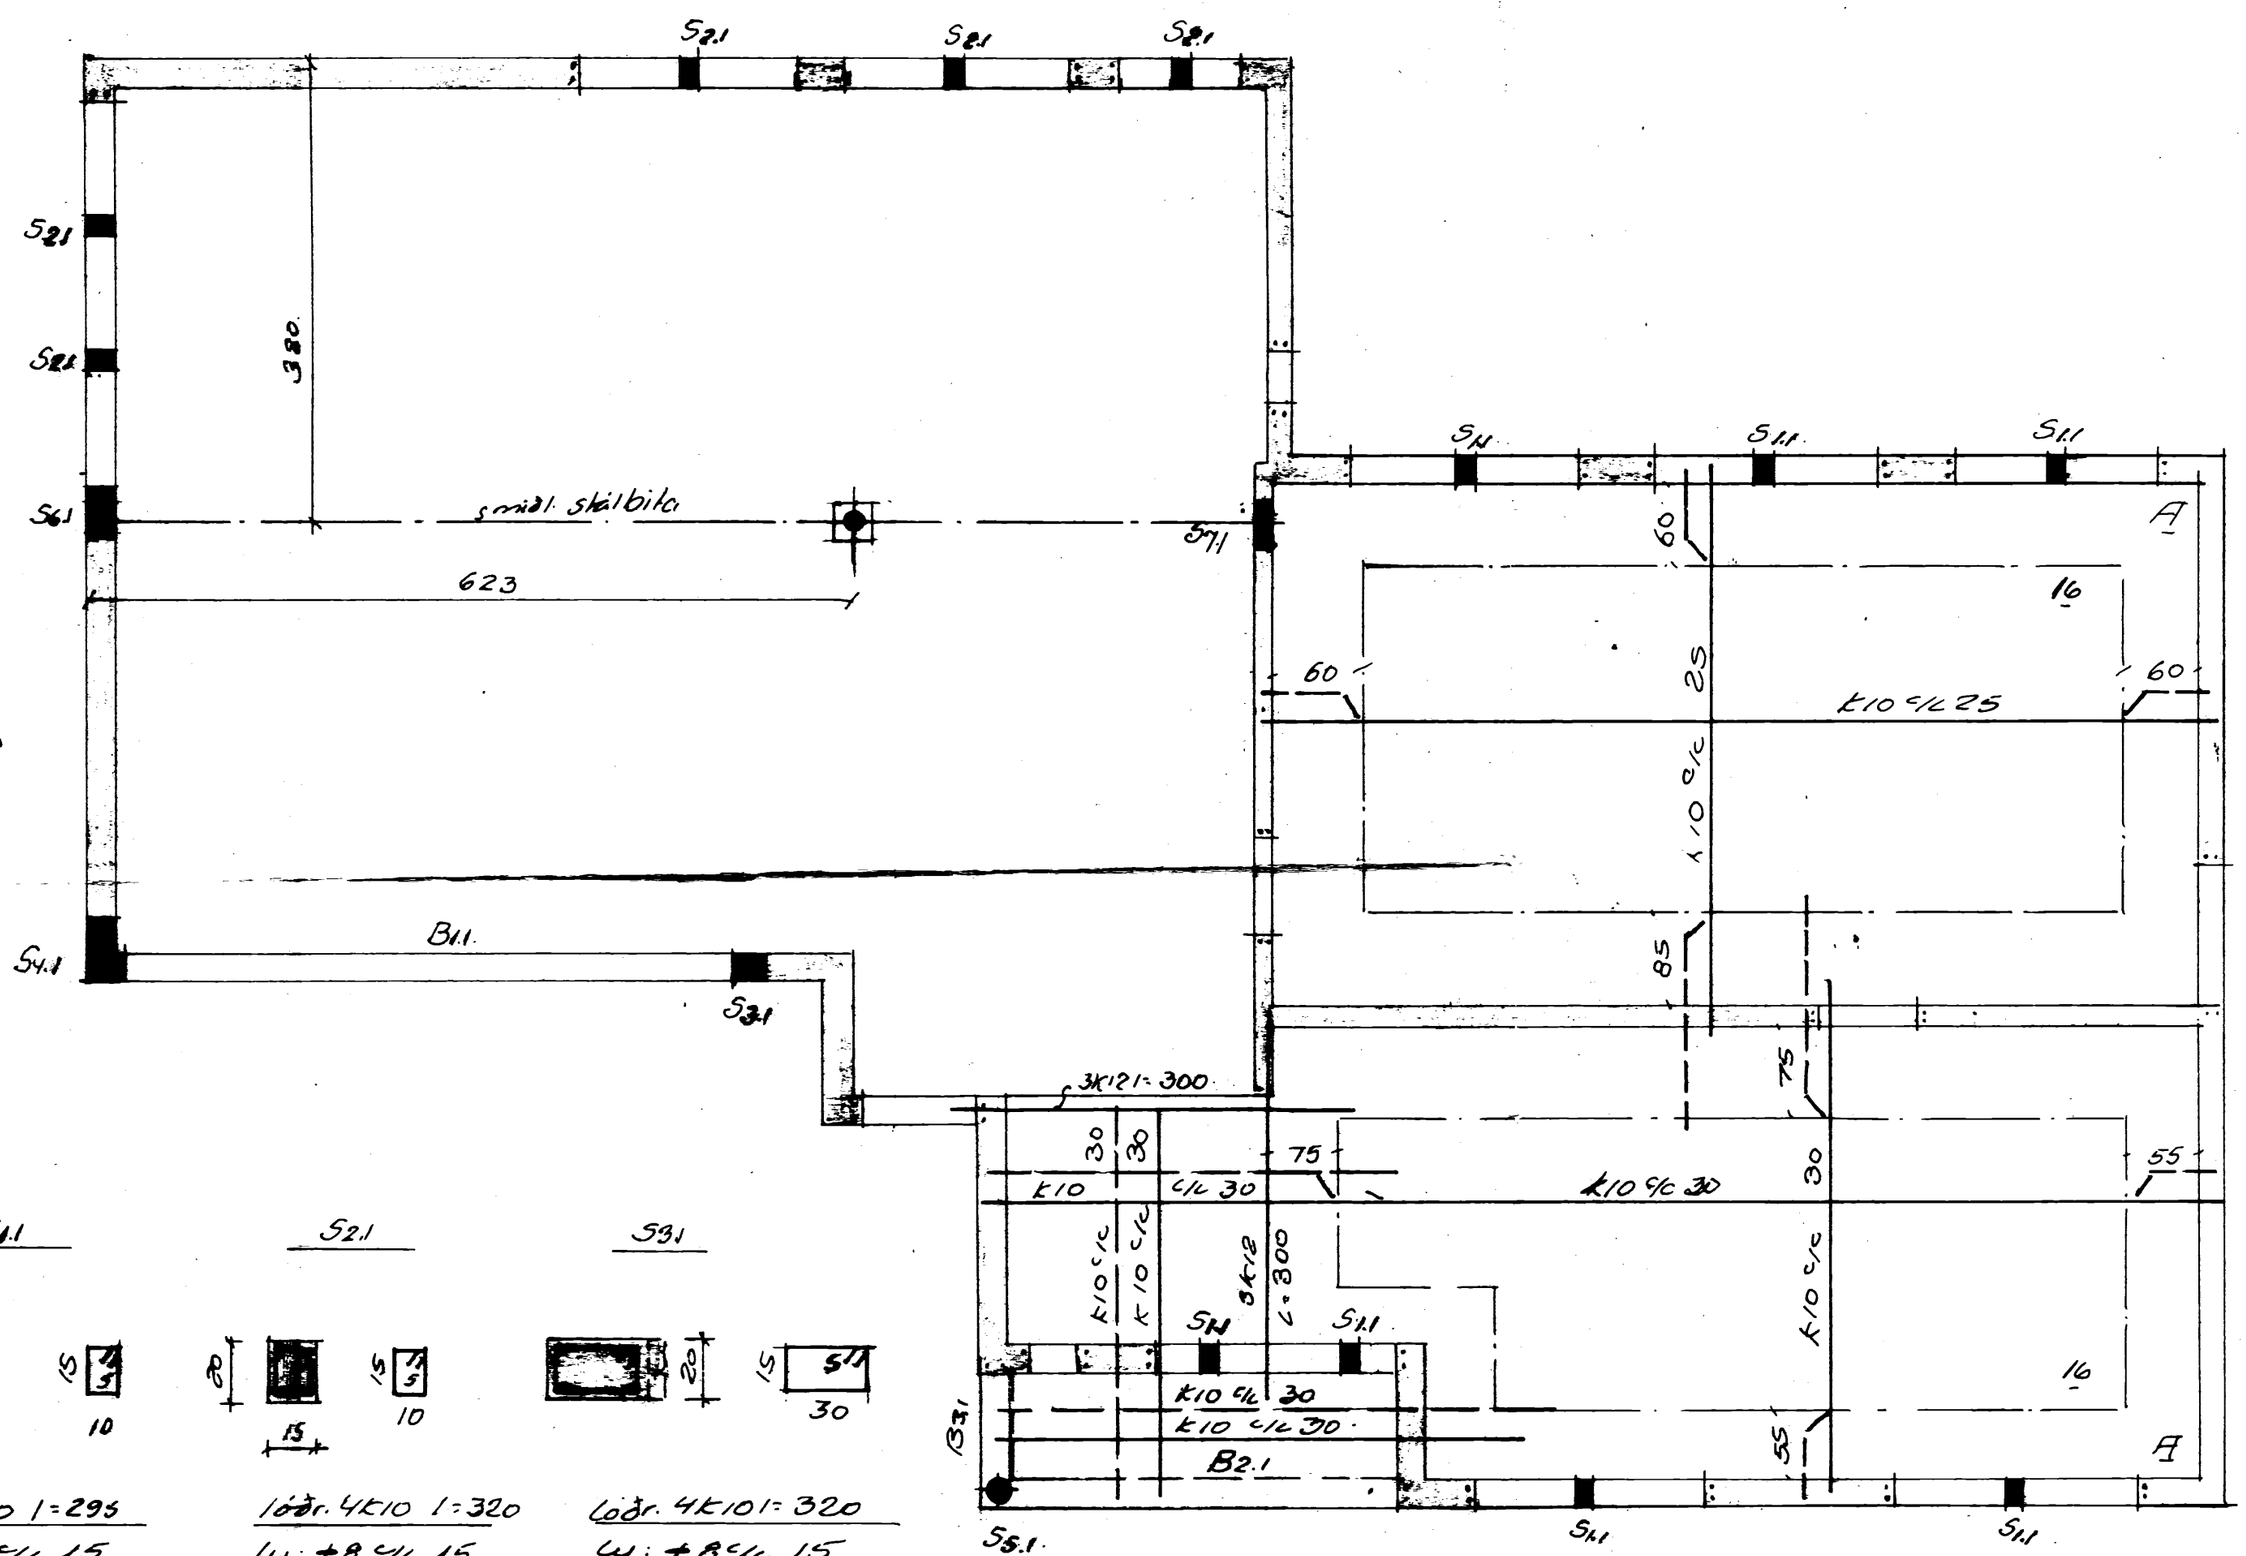

Skýringar: sjá 2bl.
Á hæðaskilum lögð í ytri br. útveggja
Lóðr. tengij. k10 c/c 30. Jámin nái 50 upp
í vegg ytir þar sem hægt er.
A: aukajám 4k10 l=150 lögð í kross í
báðar brúnir plötu á merkium úthomum
Fj. 4x4 = 16 stk.

Snið í B1.1

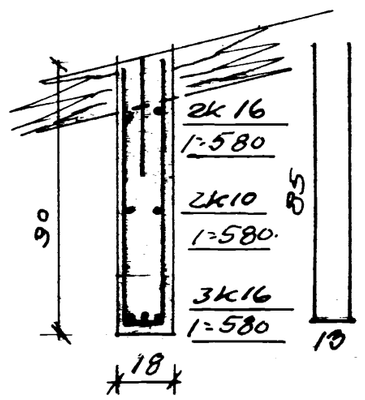

Lykkjur k10 c/c 20
L=183; 25 stk.

Snið í B2.1
(Snið í B3.1)
(Bitajám beygist og
gangi hul í gegnum B2.1; B3.1)

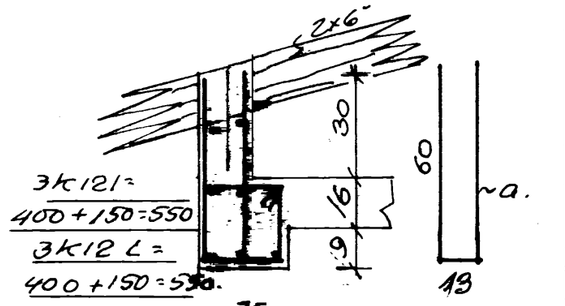

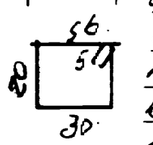

Ly: k 8 c/c 20
a; L=133
16+4 = 20 stk.
b; L=110
16+4 = 20 stk.

S1.1

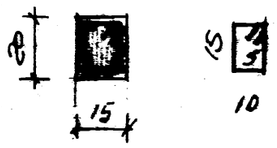

lóðr. 4k10 l=295
Ly: +8 c/c 15
l=60, 10 stk.

S2.1

lóðr. 4k10 l=320
Ly: +8 c/c 15
L=60; 10 stk.

S3.1

lóðr. 4k10 l=320
Ly: +8 c/c 15
L=100; 20 stk.

S4.1

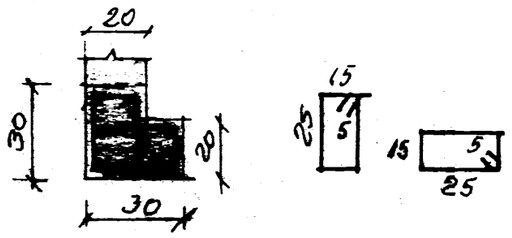

lóðr. 7k10 l=320
Ly: +8 c/c 15
L=90; 2x20 = 40 stk.

S5.1

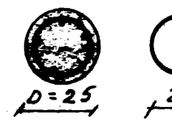

lóðr. 5k10 l=mælist
Ly: +8 c/c 15

S5.1a (hvílir á S5.1)

lóðr. 4k10 l=100
Ly: +8 2 stk.

S6.1

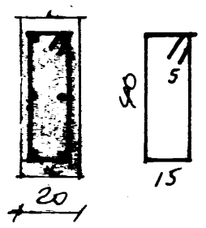

lóðr. 6k10 l=400
Ly: +8 c/c 15
l=120; 25 stk.

Úthit S5.1, S5.2; B2.1; B3.1
er ákveðið á sértukn
kj. Sveinssonar af þessu.

S7.1

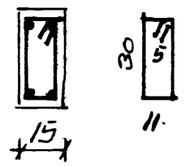

lóðr. 4k10 l=400
Ly: +8 c/c 15
l=92; 25 stk.

Benedikt B. Sigurðsson verktr.		
Hötðavegur nr. 63; Vestm.		
M.	1:50 1:20	Jámbentsteypa.
D	júní 79	Loft ytir 1. hæð.
Kr.	3. bl.	Ben. B. Sigurðsson

3