


6113


SAMÞYKTI : BYGGINGAÐEÐRIÐ

7. 8. 7


BYGGINGAÐEÐRIÐ VESTMANNNAEYJUM  
Valka 1000 mm

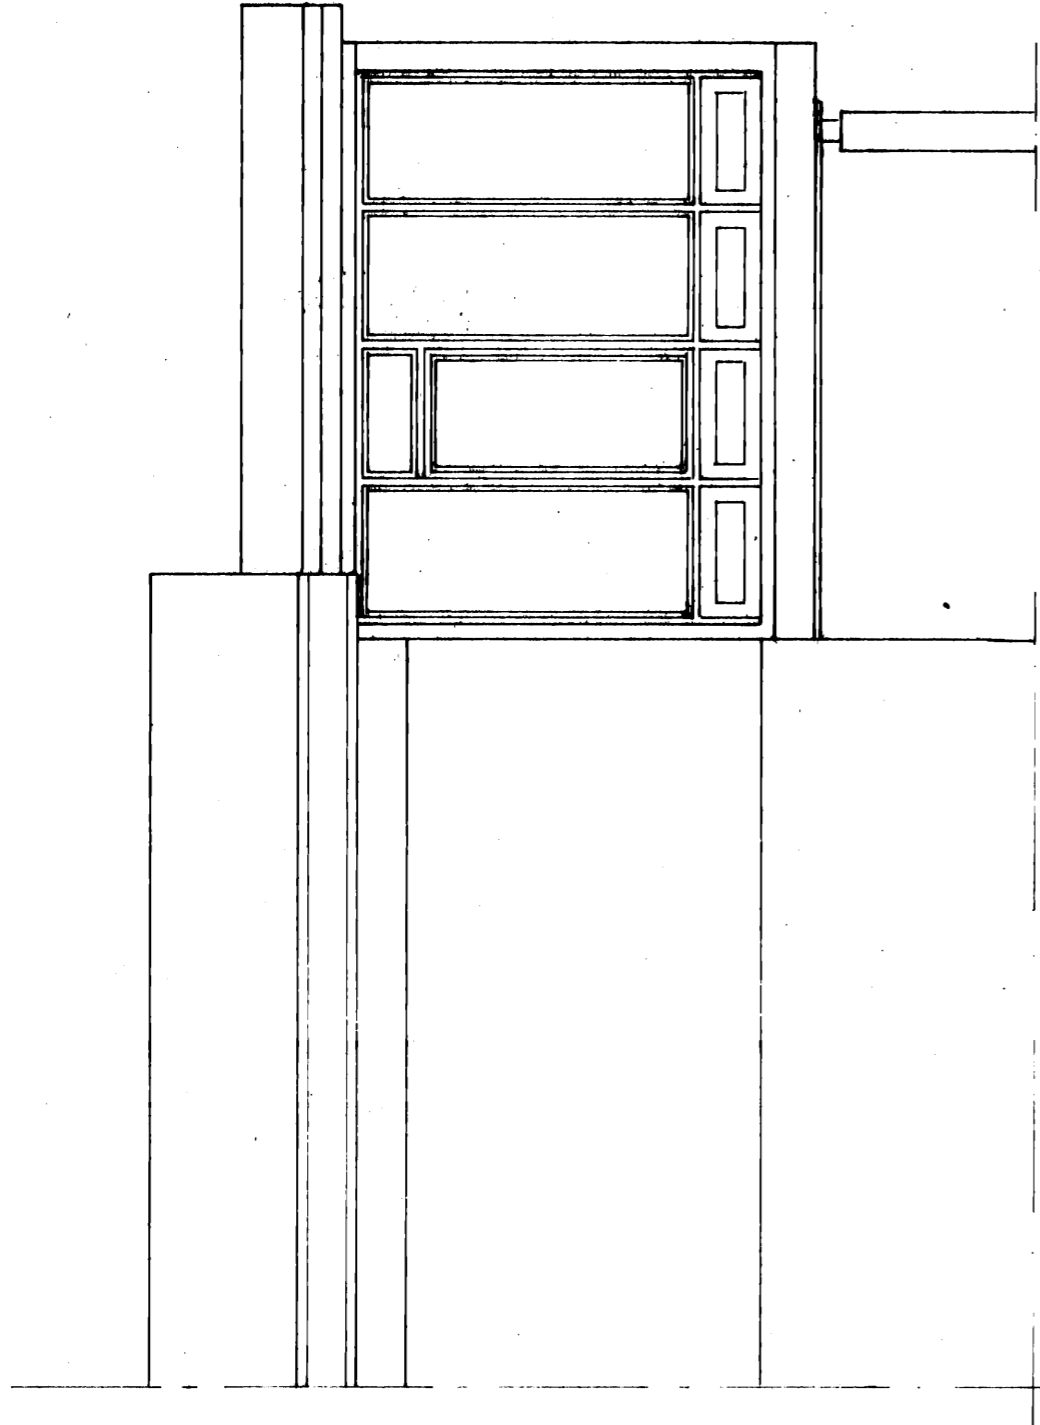

NORÐUR

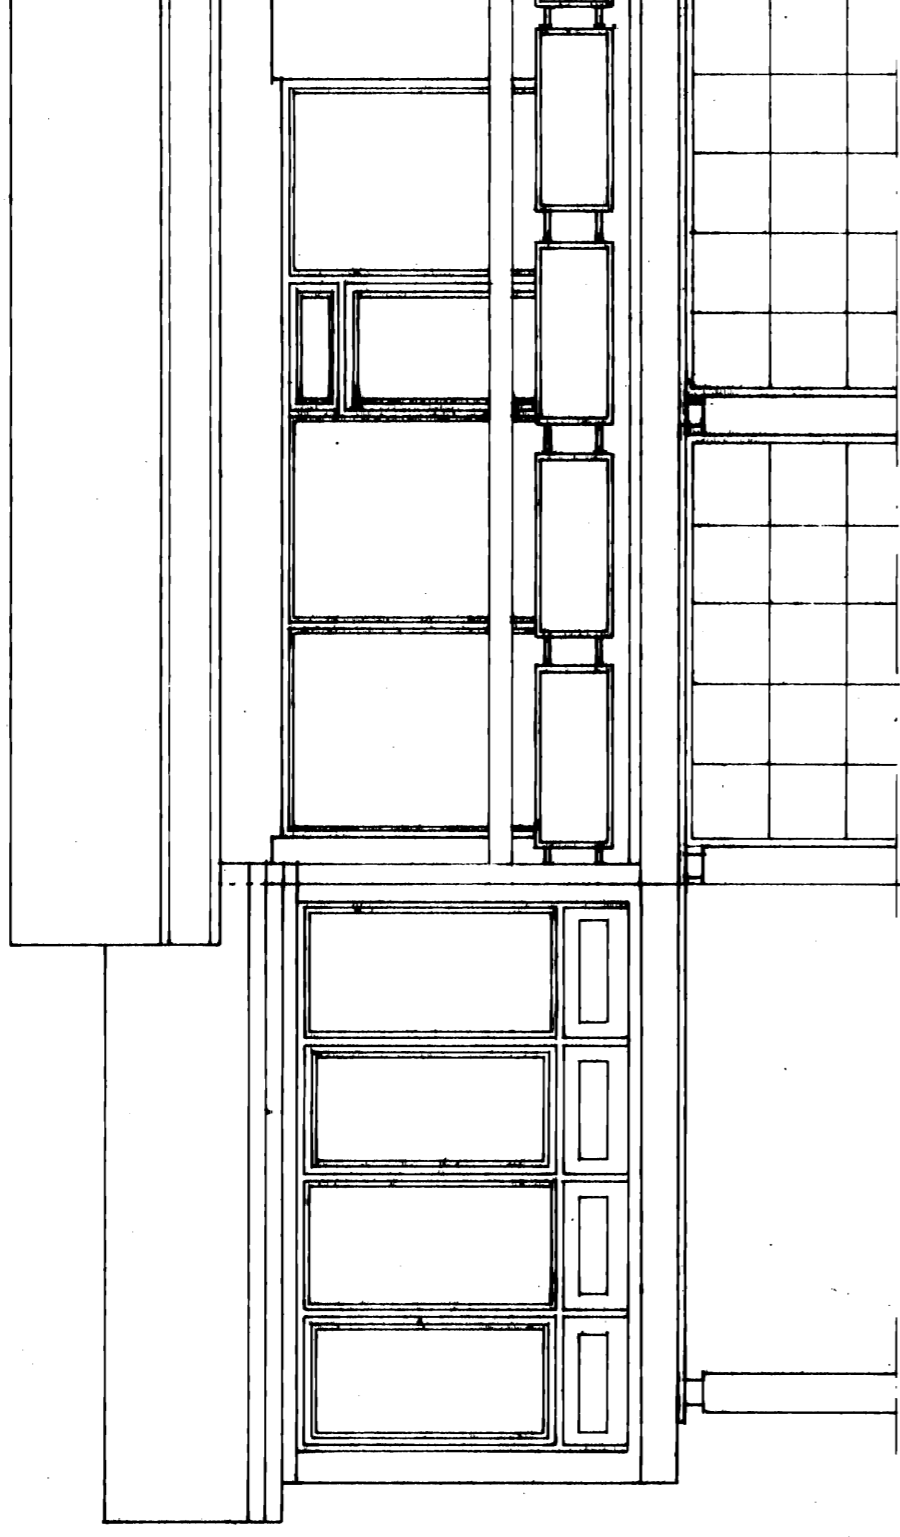

SUÐUR

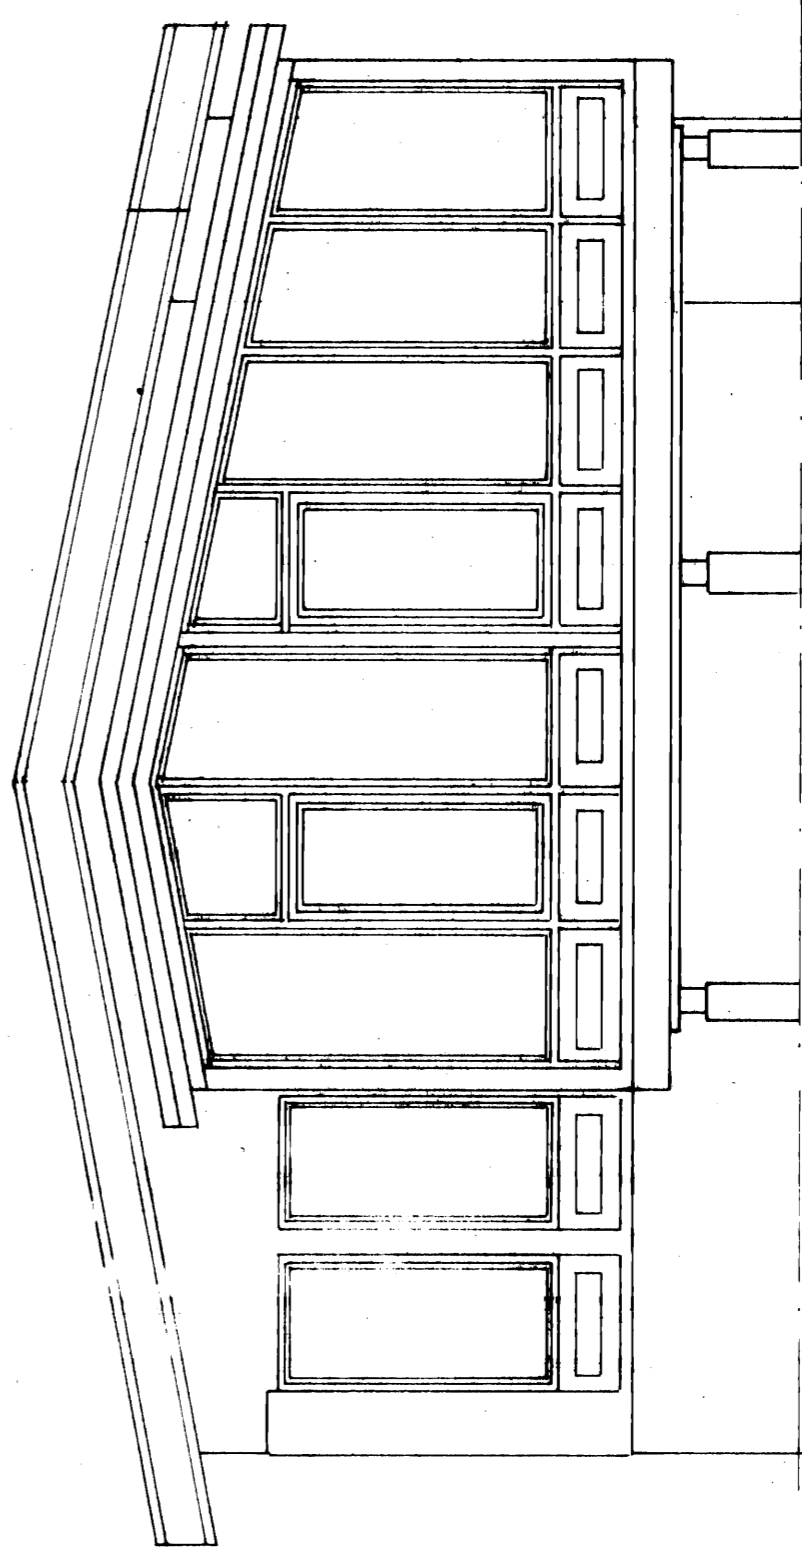

VESTUR

F	VERK	Höfðavegur 33 Vestmannaeyjum, Bolskelli við byggingu stílit
E		
D		
C		
B		
A		
BR.	DAGS.	BREYTING
		TEIKN. NR. 3 AF 800
		MANNAD SP TEIKNAD EA
		KVARNI 1:50
		DAGS. NOV 1987
<b>PÁLL ZÓPHONIÁSSON</b> BYGGINGAÐEÐRIÐ KIRKJUVEGI 23 - 96-2711 960 VESTMANNNAEYJUM		