
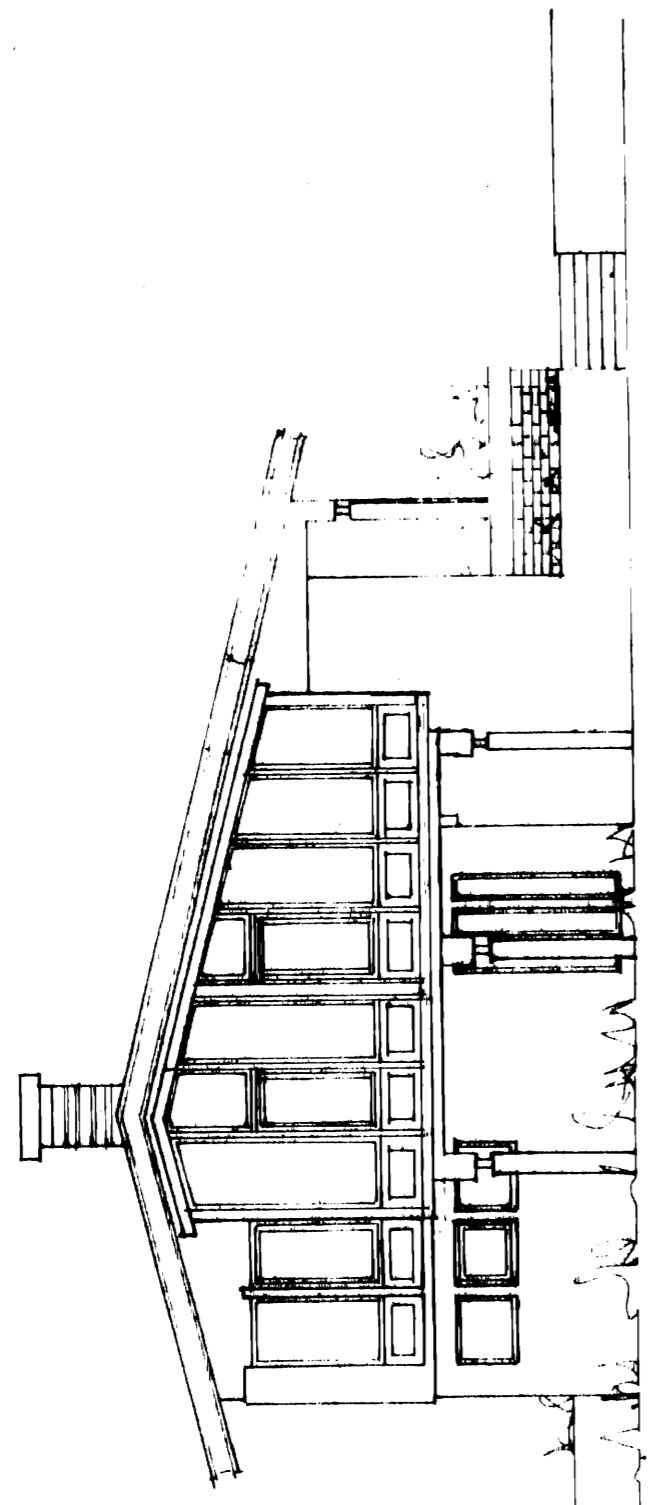


5419



SAIÞPYKKT | BYGGINGAENEIND

7 - 8 - 87

BYGGINGARULLTUNINGUR  
Valmi þróttomur

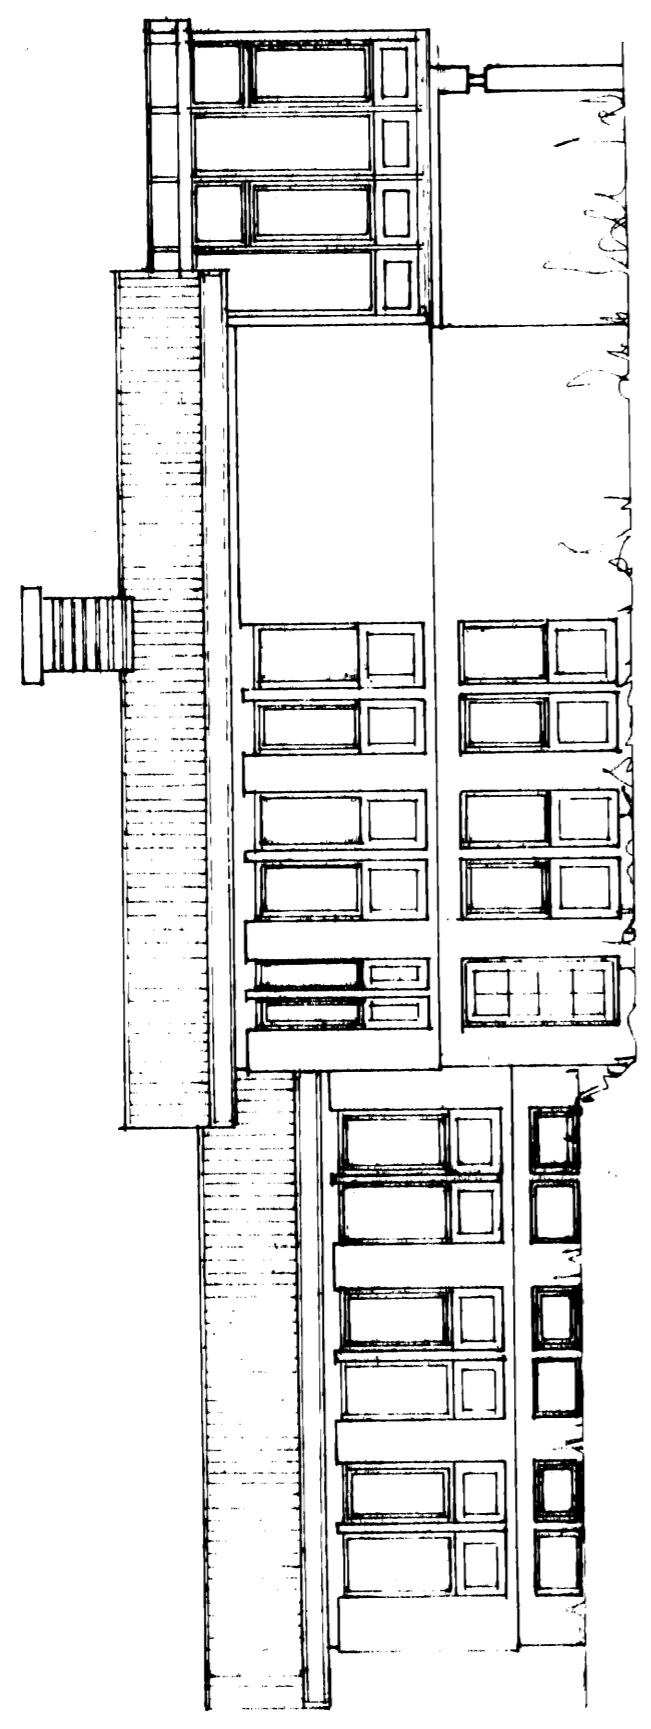

Vesturlíð

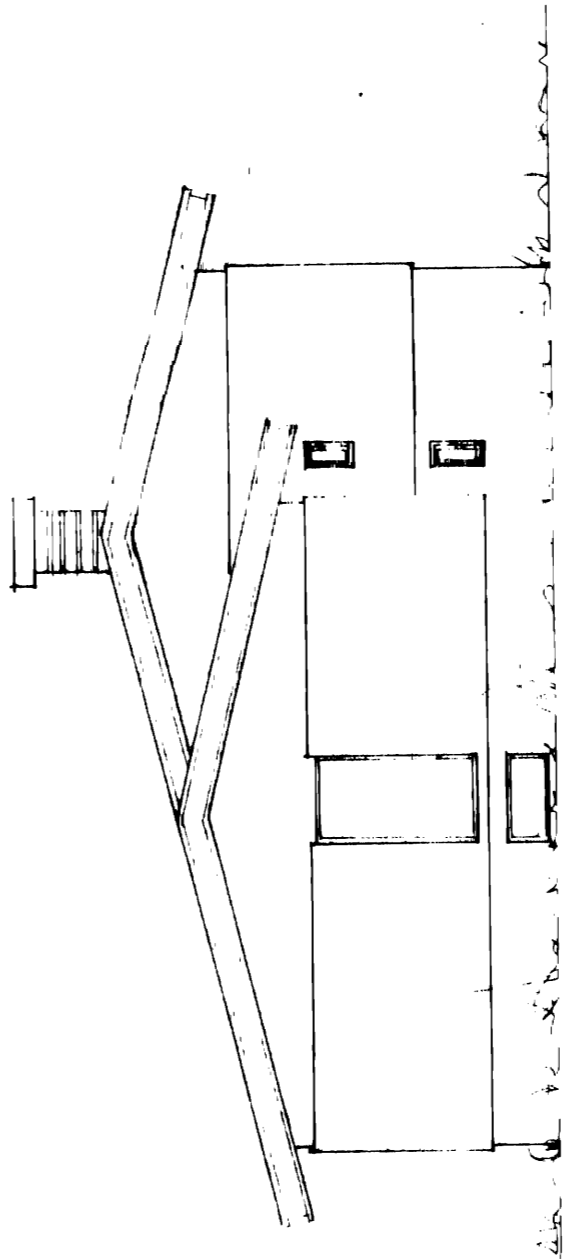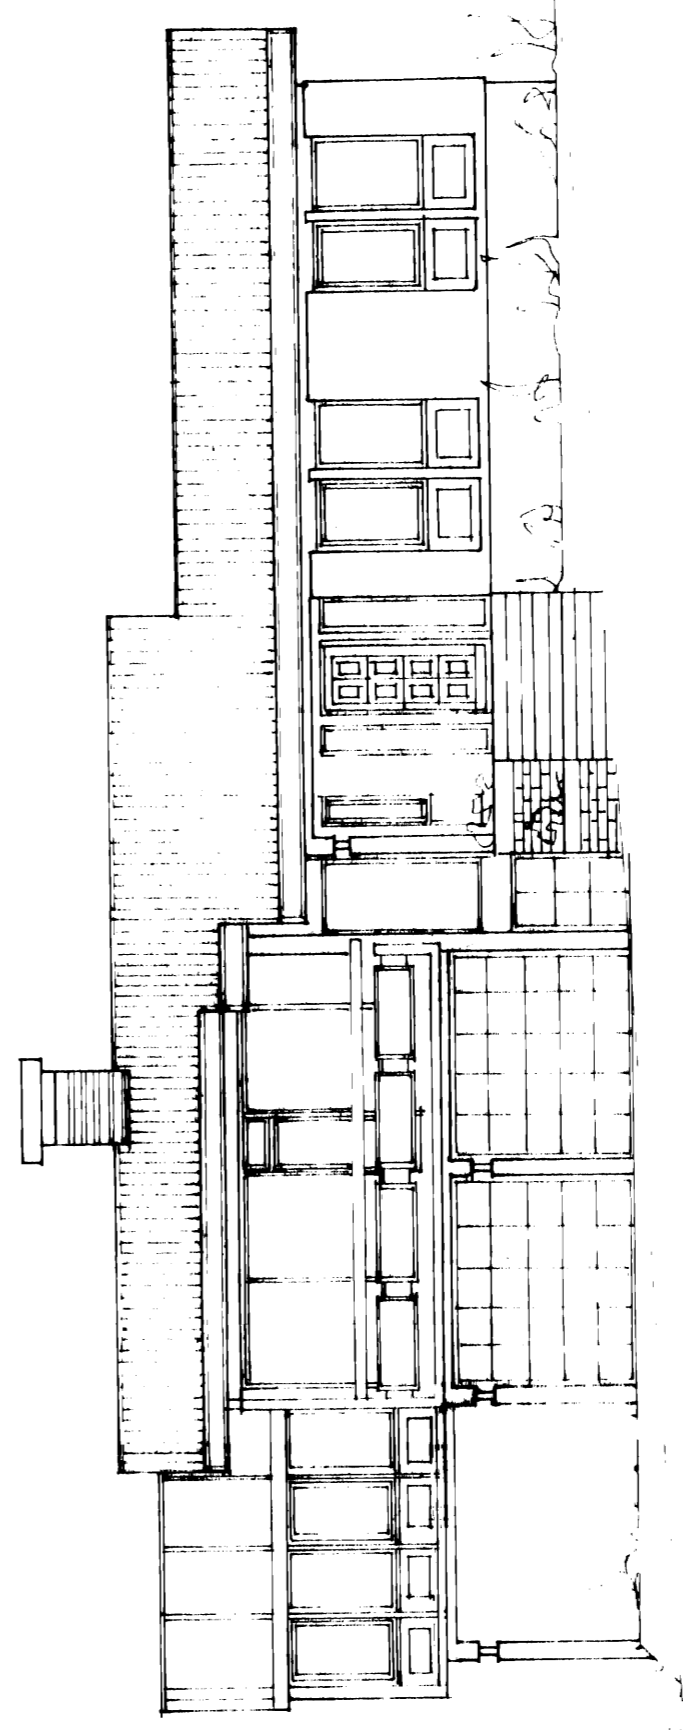

Lit undirliet samþykkingum 5-8-87  
Barna Endrittsæðill, Skapavegi 8.  
Þjarnir 3 Samvæðingur Hótel, veg 147  
Guðmundur Sigjónsson Höf. Þou. 61.

VERK	HÖF. B. 5517 61	STJÓRNUNARSTJÓRN
BR.	DAGS	BREYTING
F		
E		
D		
C		
B		
A		
<b>PALL ZÓPHONIASSON</b> BYGGINGAÐRÖFINGUR KIRKJUVEGI 23 - 95-2711 900 VESTMANNAYEYUM		
TEIKN. NR.	AP 9730	
HANNAÐ	TEIKNAD NG	
KVAMBI	L: 00	
DAGS.	1987	