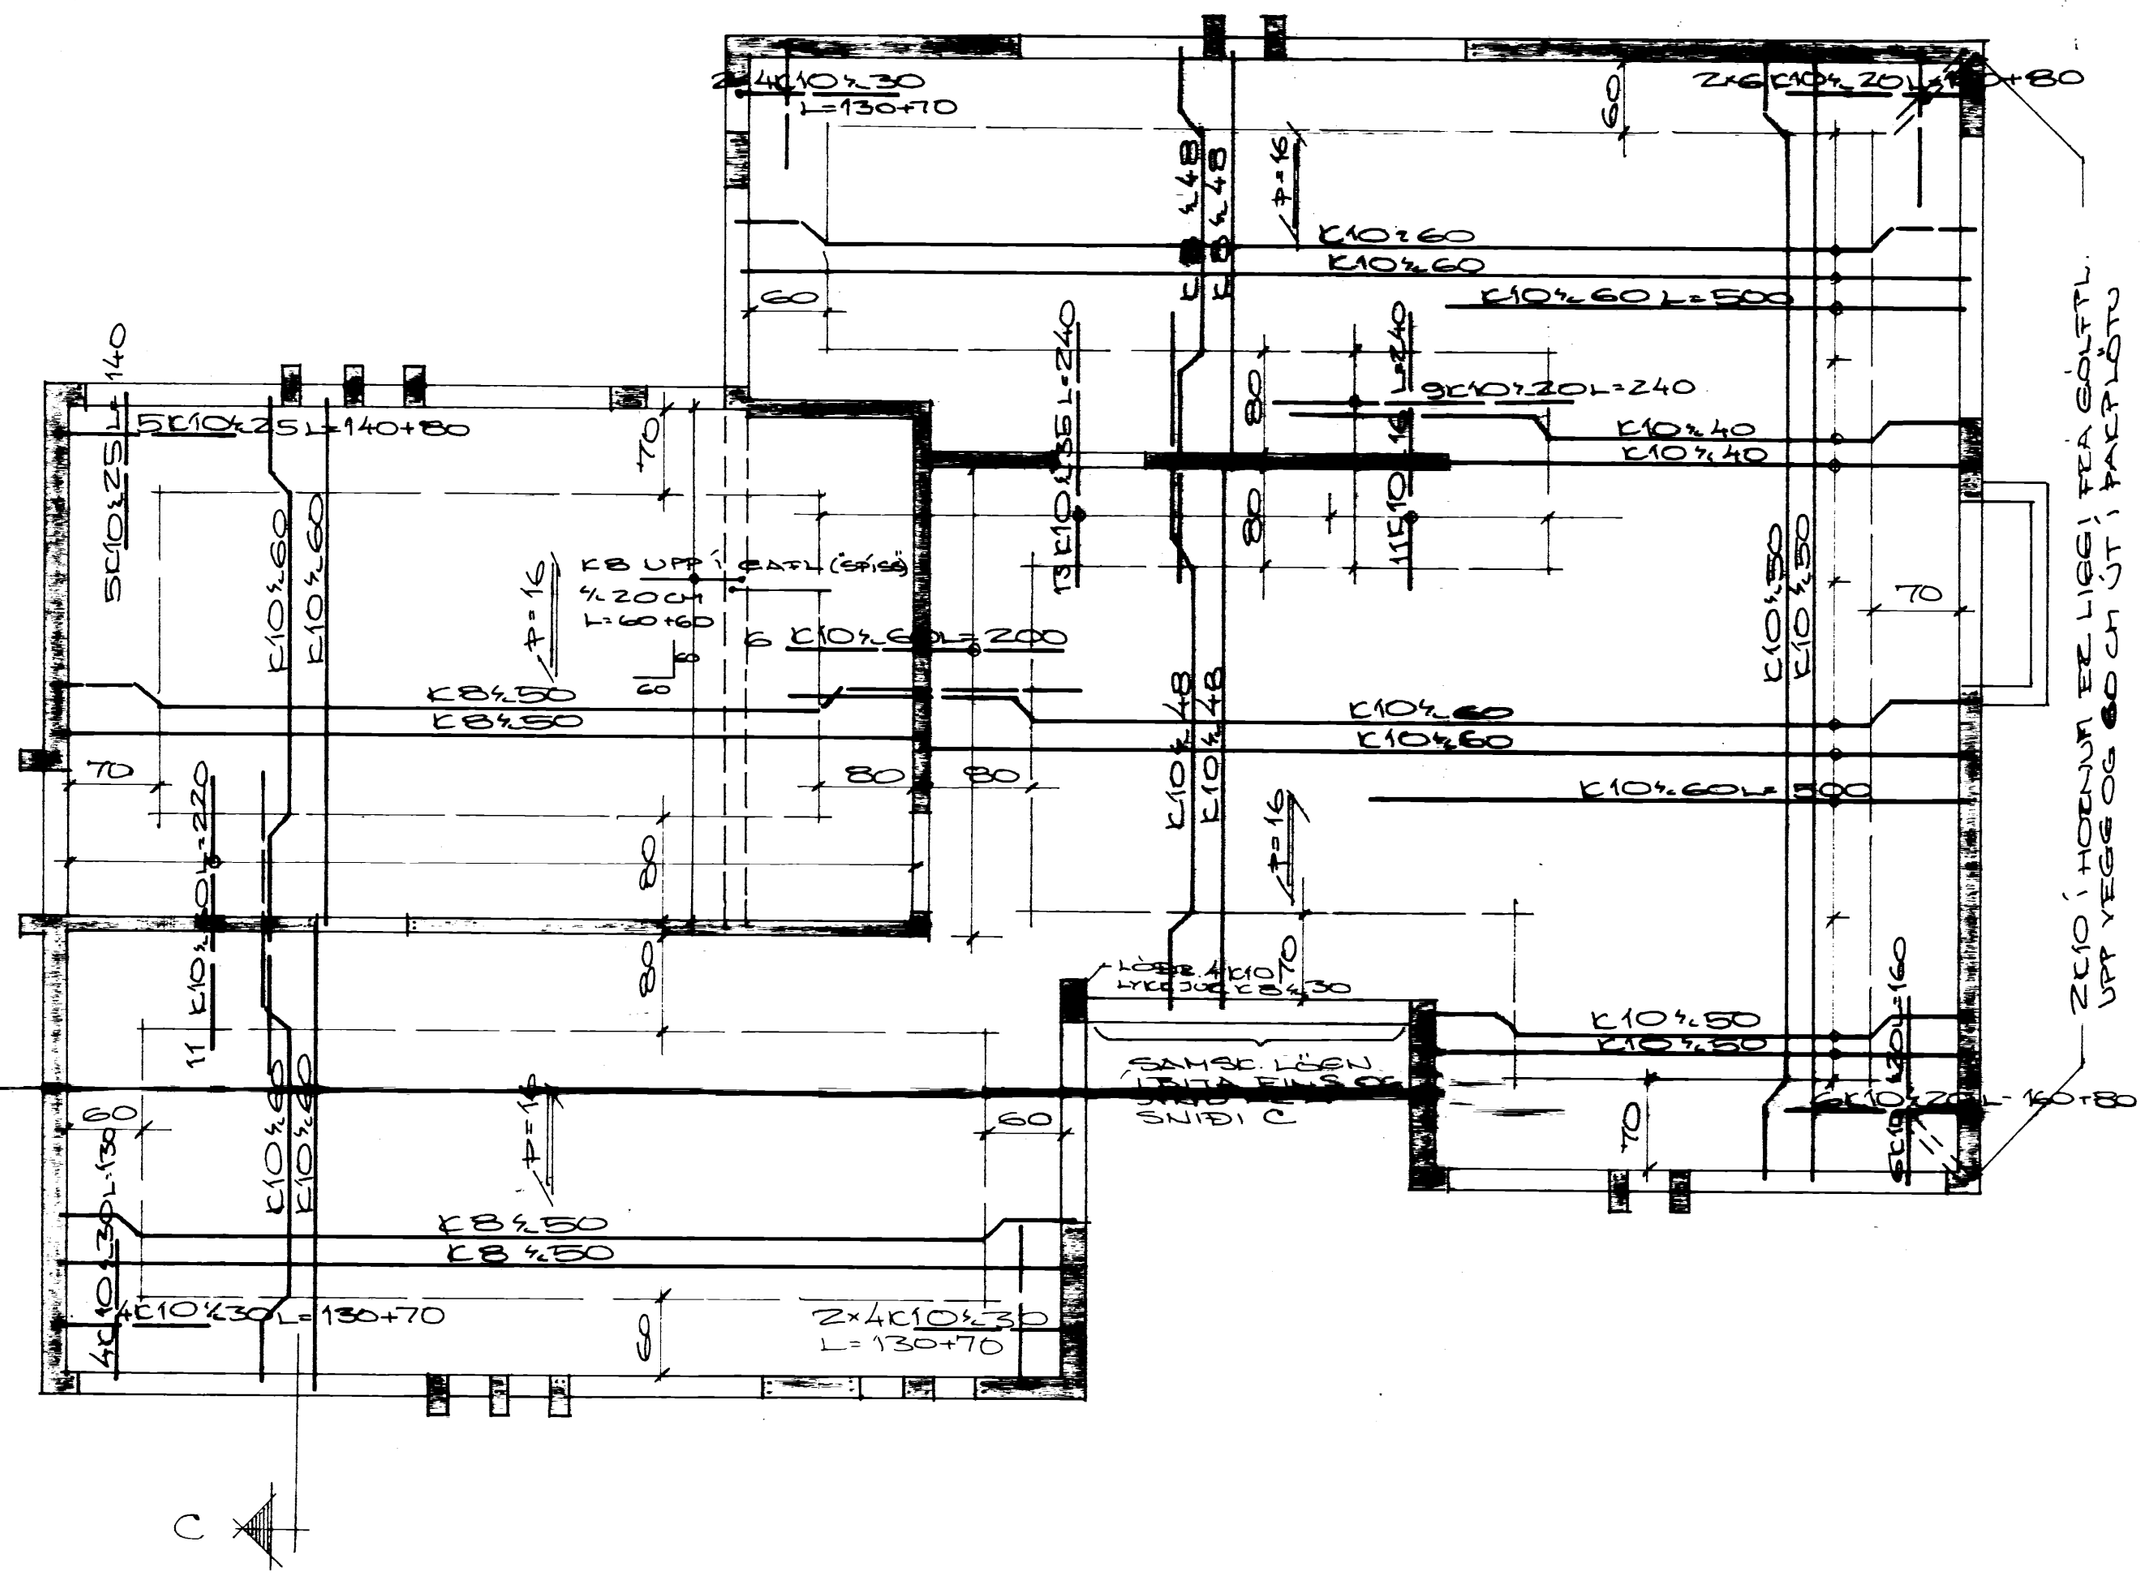

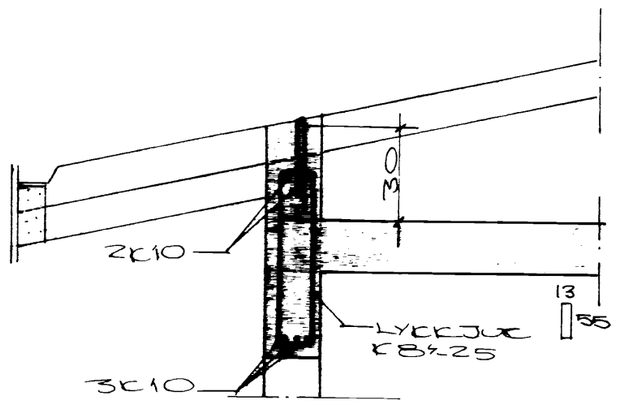

SNIÐ C 1:20

SKÝRINGAR SJÁ BLAÐ NR 3

BR.	DAGS.	BREYTING

STAPAVEGUR 8
VESTMANNAEYJUM
PLATA YFIR HÆÐ

TÆKNIÞJÓNUSTAN SF.
ÁRMÚLA 1 – REYKJAVÍK – SÍMI 83844

HANNAÐ S.O	KVARÐI 1:50 1:20	
TEIKNAÐ S.O	DAGS. 10-9-76	
YFIRFARIÐ	NR.	BL. AF. 3