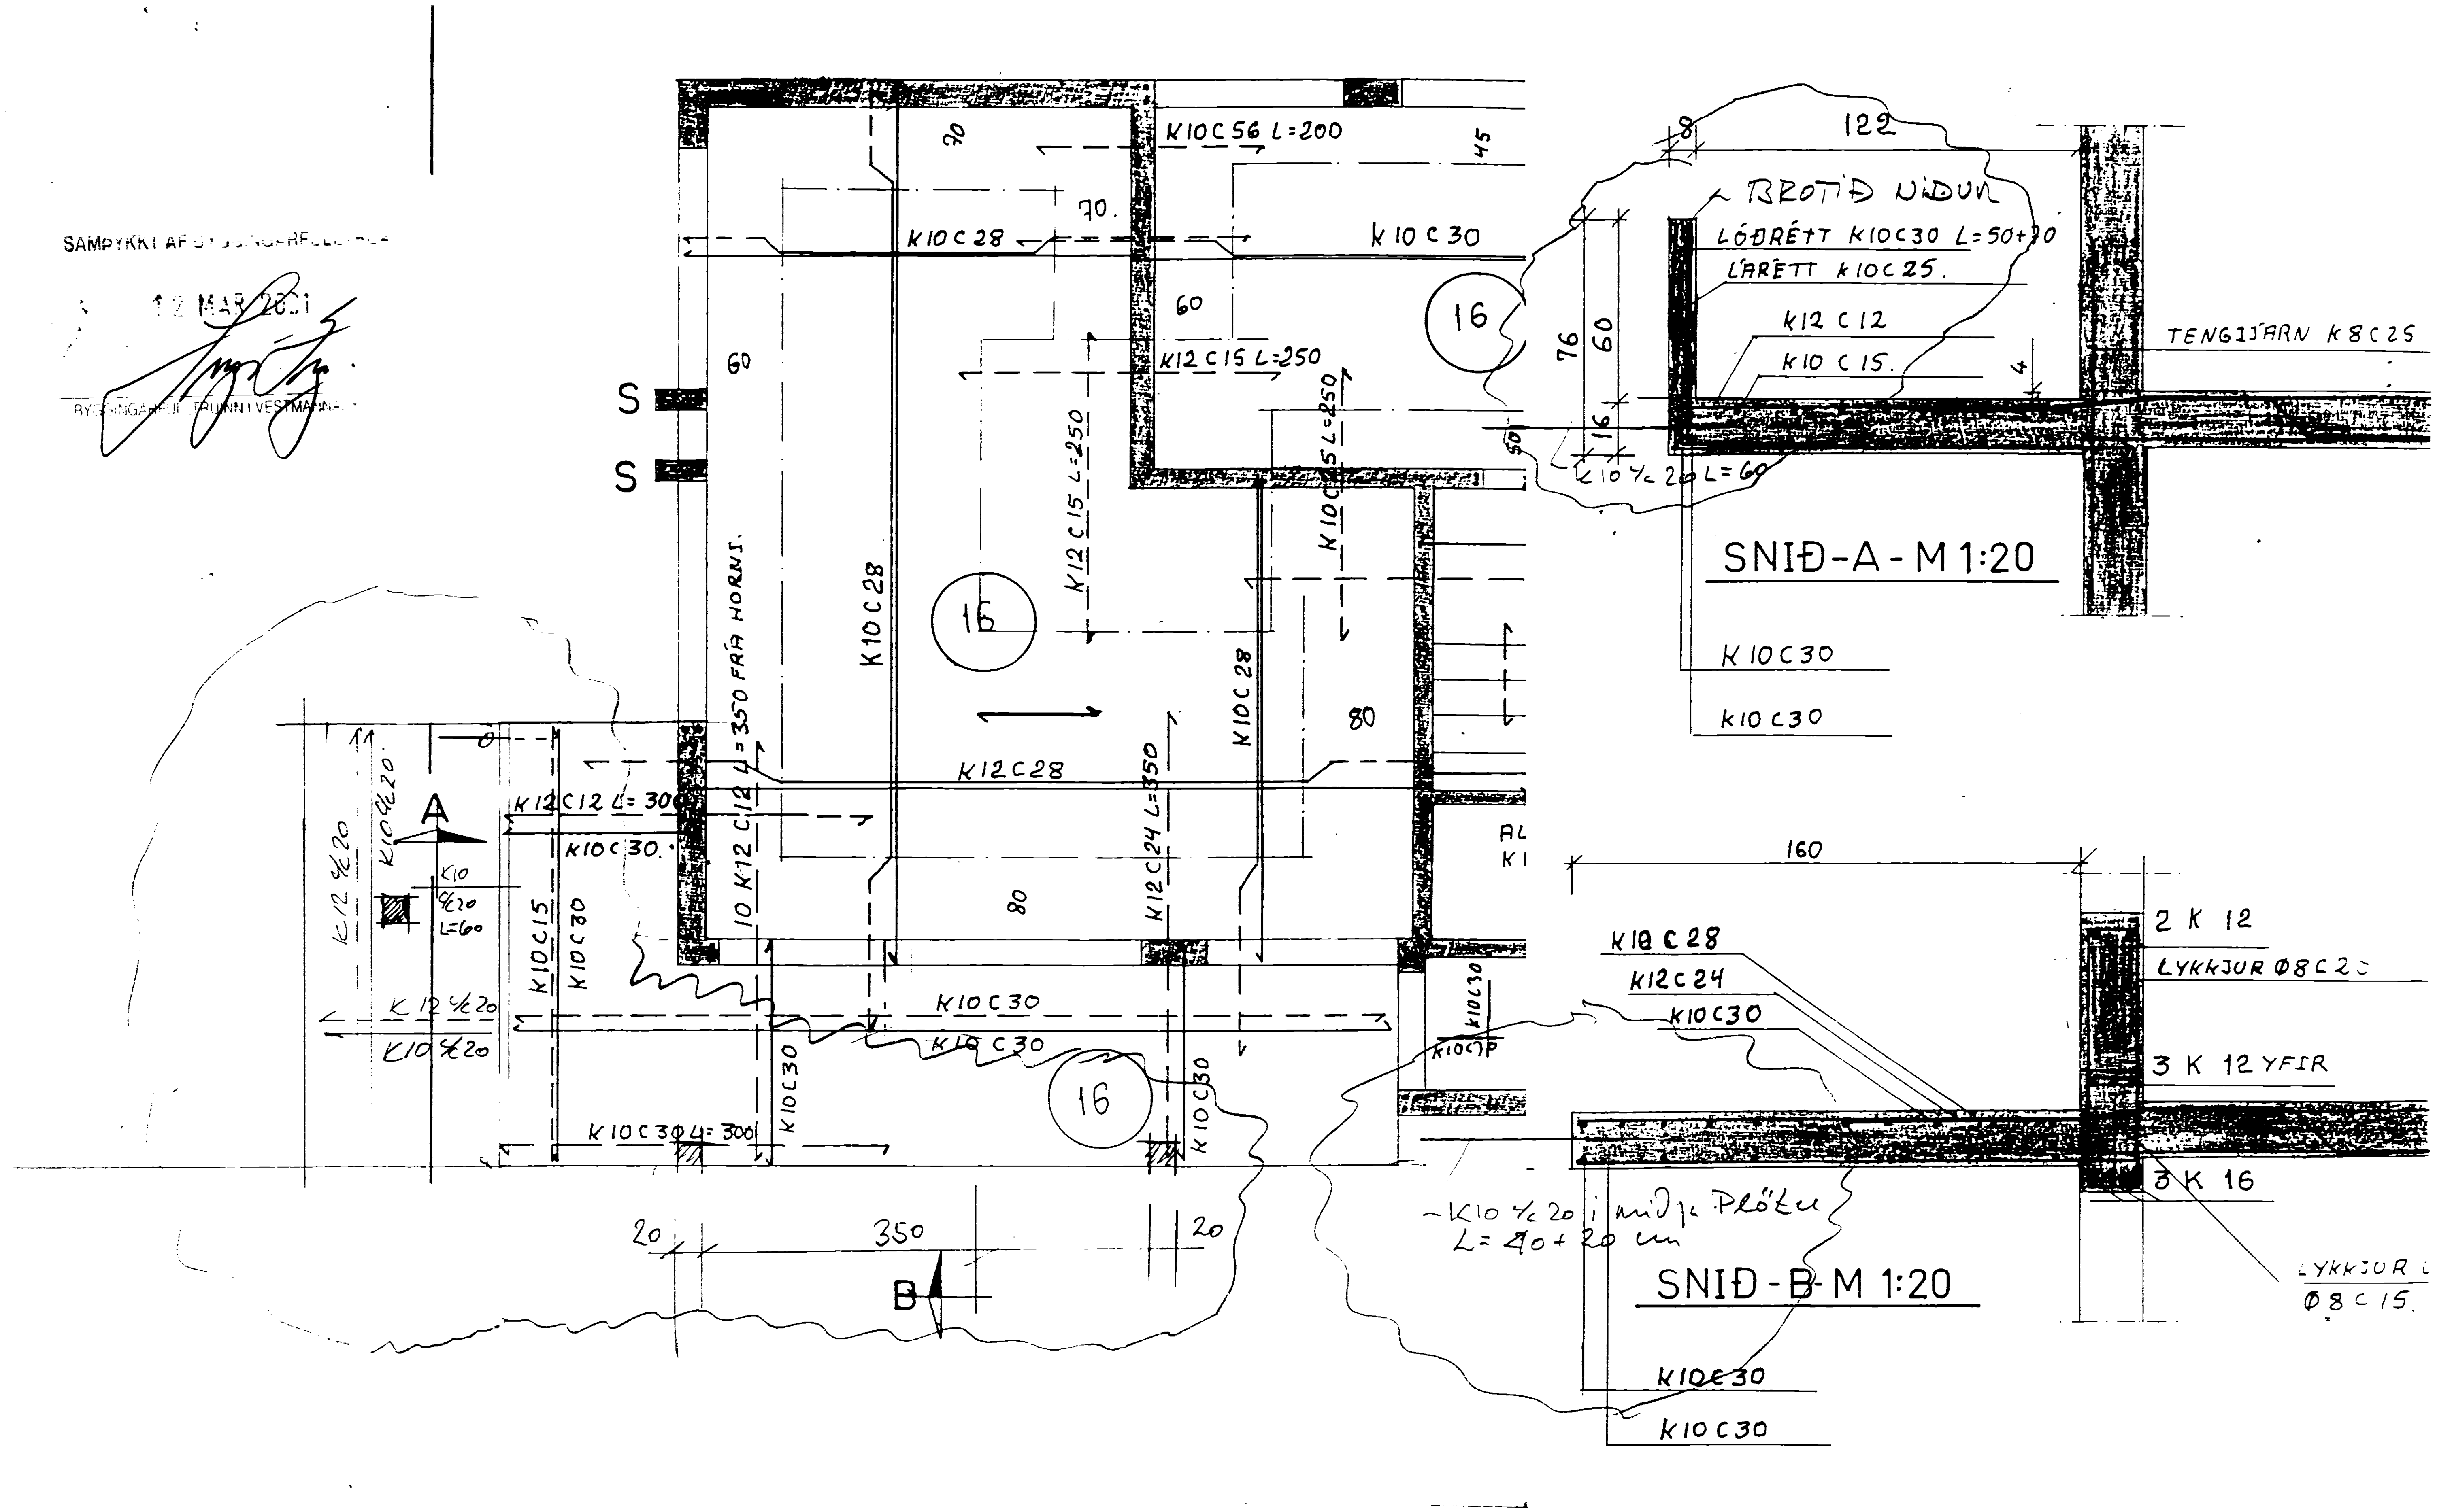

HÖFÐAVEGUR 65 VESTMANNAEYJUM
VIÐBYGGING VIÐ STOFU OG STÆKKUN SVALA

GRUNNMYND PLATA YFIR KJALLARA — MÆLIKVARÐI 1:50 OG 1 20

OKTÓBER 2000-11-29 — TEIKNING NR. 202 A

TEIKNISTOFA PZ EHF, KIRKJUVEGI 23 VESTMANNAEYJUM