6166

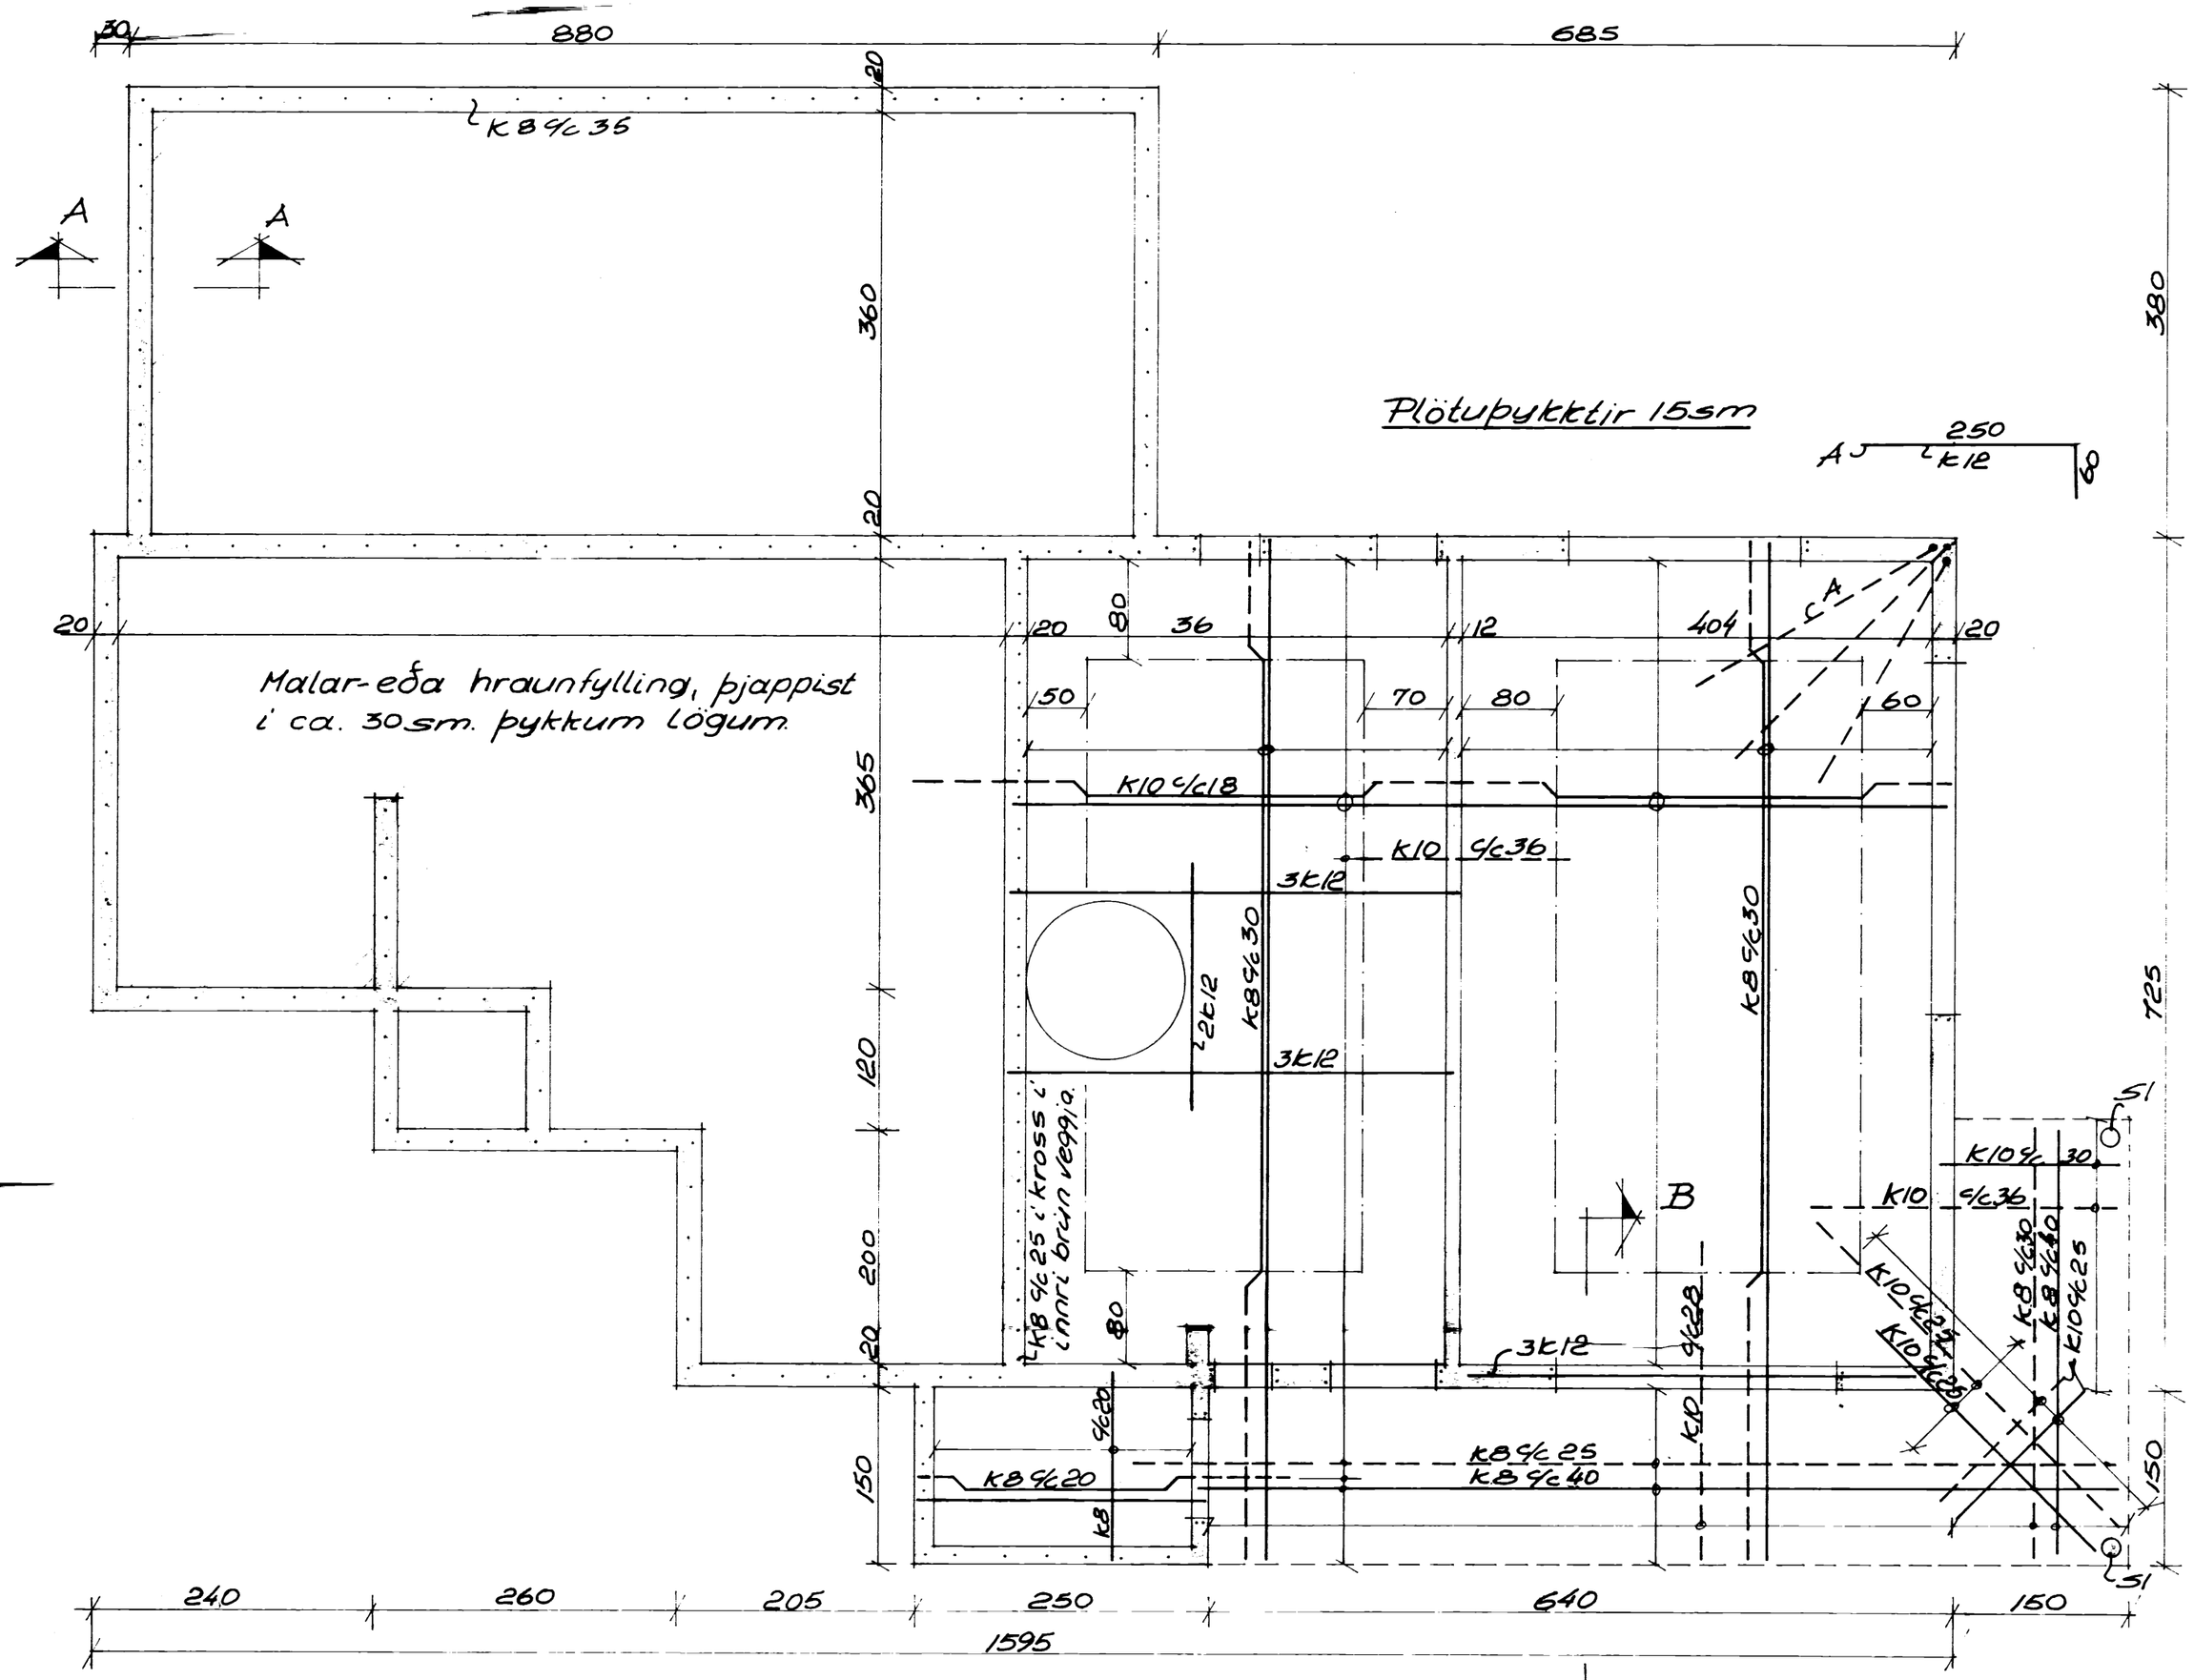

Kjallaraplata M1:50

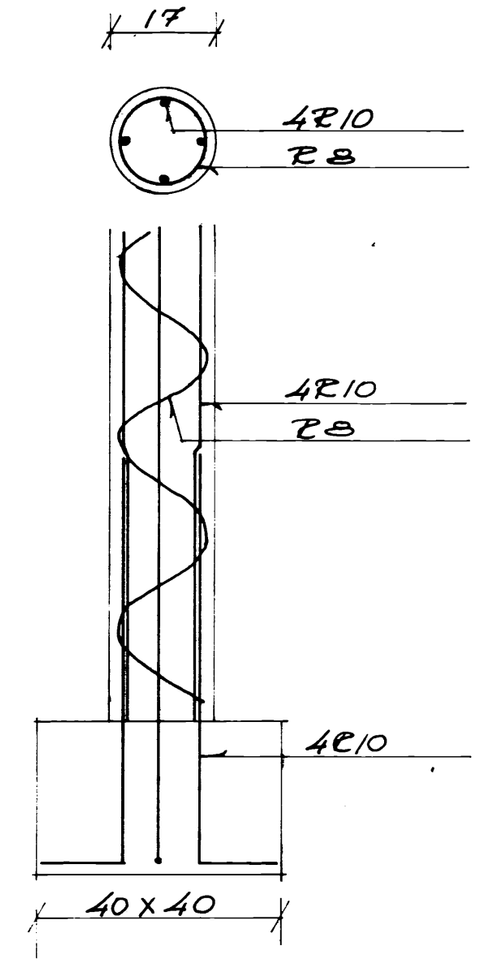

Súla S1 M1:10

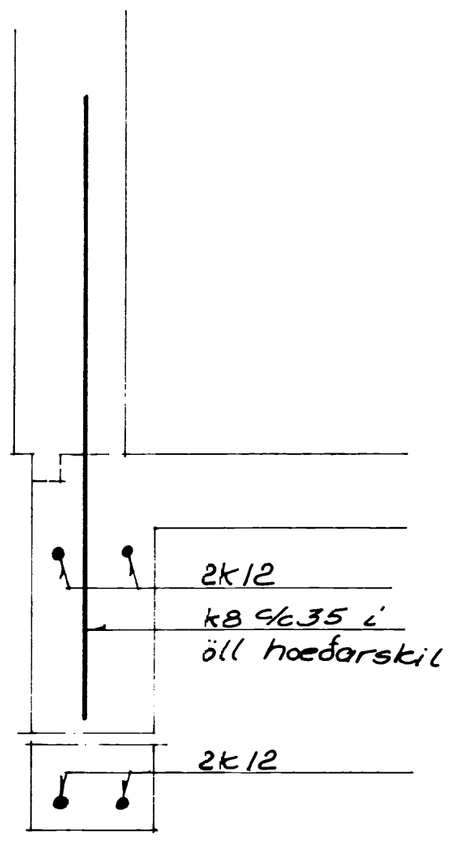

Snið A-A M1:10

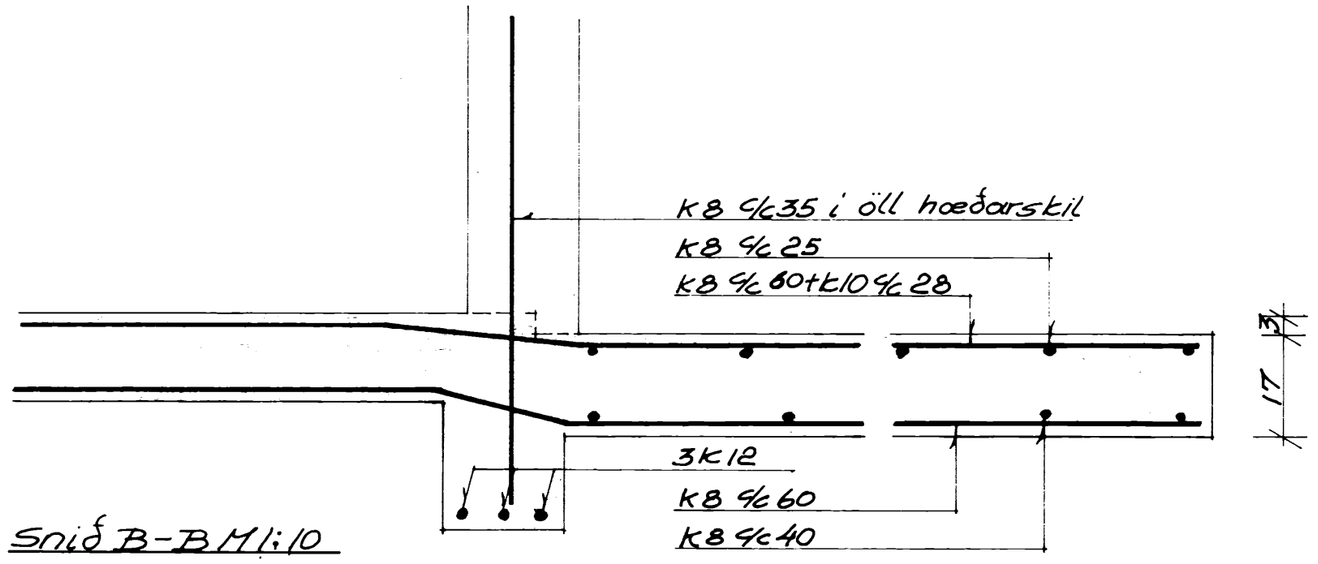

Snið B-B M1:10

Skýringar:
Sementsmagn í steypu 300kg/m³, k200, nota stál loftblendi.
Í útveggjum komi 2k10 upp með og undir múrop, en 3k10 yfir.
Lárétt járn nái minnst 70sm út fyrir múropin.
Lóðrétt járn nái frá gólfi og beygjist inn í efri brún plötu.
Í plötum beygjist annað hvert járn upp í efra borð yfir veggjum.
K8 %c30 merkir 8mm kambstál með 30sm millibili, mælt mitt á milli.
Járn vixilleggist hvar sem henta þykir. Vixillengd járna: k8 = 45sm, k10=65sm, k12=75sm. Í öll hæðarskil stál setja lóðrétt tengijárn k8 %c35 l=100 sm. Steypulag á járnum 1.0sm í plötum, 2,5sm í útvegg.
_____ merkir járn í neðri brún plötu.
– – – – merkir járn í efri brún plötu.
Efst og neðst í alla sökkla komi 2k12. þar sem jarðvegur hvílir á kjallaraveggjum, komi járnagrind í innri brún veggja k8 %c25 í kr.
Undirstöður undir kjallaraveggjum skulu vera 25sm.

Hús, þórður Magnússonar, Vestm.	
Járnbent kjallaraplata	Maí 1975
snið.	M1:50, 1:10
	Blað nr. 1