



15 JÚLÍ 1993

BYGGINGARFULLTRÚA VESTMANNNAEYJUM

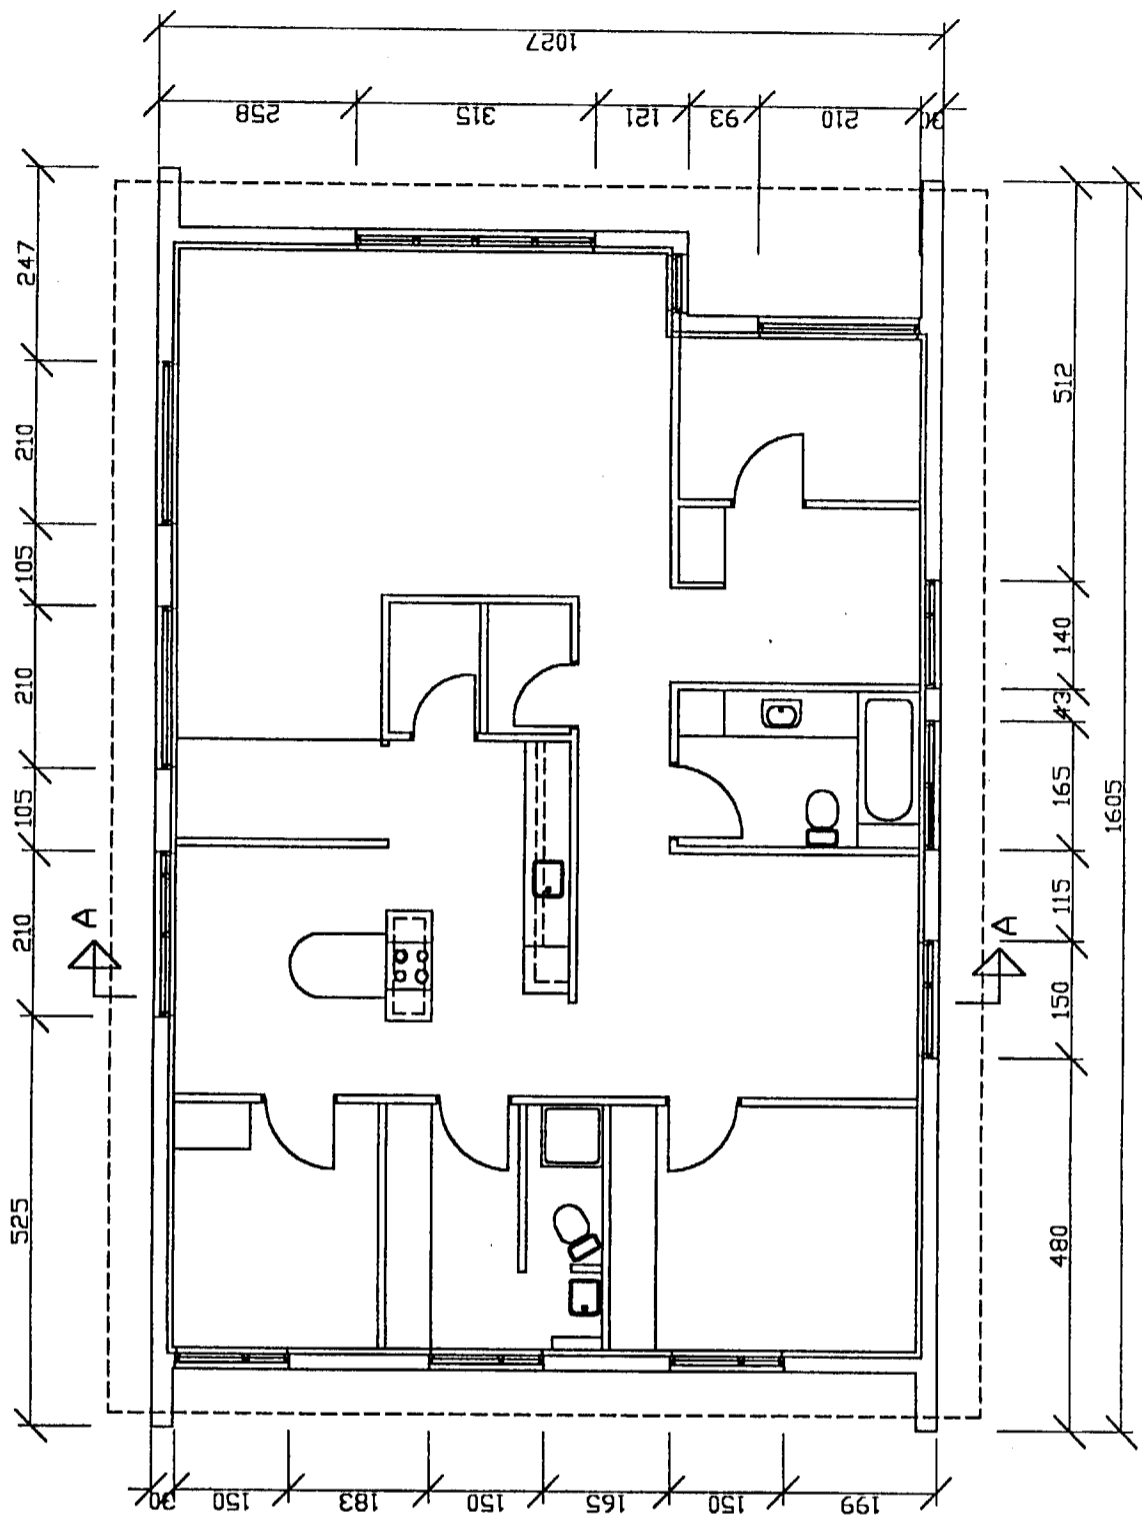

GRUNNMYND

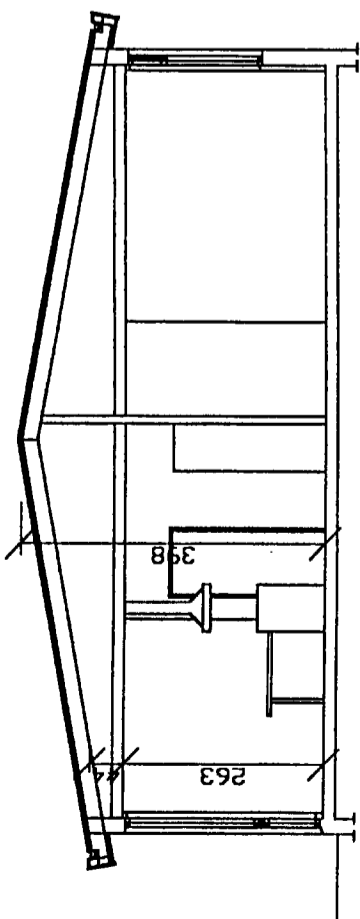

SNID A-A

breyting	Fig 11 B	verkheiti	STAPAVEGUR 2 VESTMANNNAEYJUM	BJÖRGVIN BJÖRGVINSSON	verk. nr. 9926	dag. MAÍ-99
breyting A	breyting C	verkefni	GRUNNMYND OG SMIÐ	BYGGINGARTÆKNIFRÆÐINGUR		
breyting B	breyting D	verkefni	BLUGGAR	HEFAVEGI 87 900 VESTMANNNAEYJUM		
matkv. 1:50	telkn. BB	höfundur	hannað BB	KS-481-1135 VS-481-271 FV-481-3076	telkn. nr. 102	breyting