8074

SAMÞYKKT AF BYGGINGARFULLTRÚA
11. NÓV. 2008
BYGGINGARFULLTRÚINI VESTMANNAEYJUM

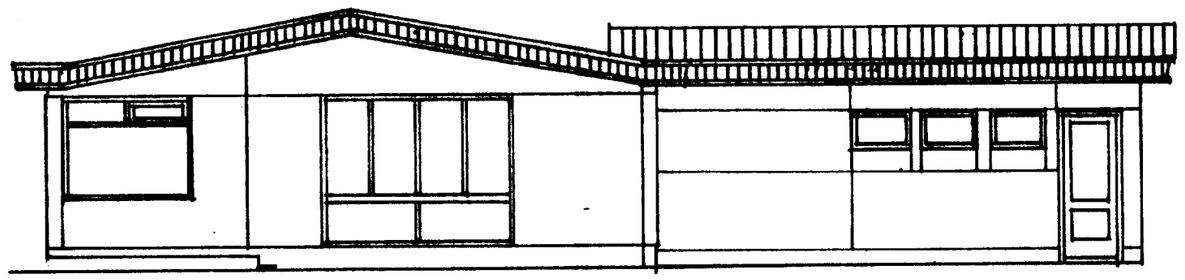

Vesturhlið

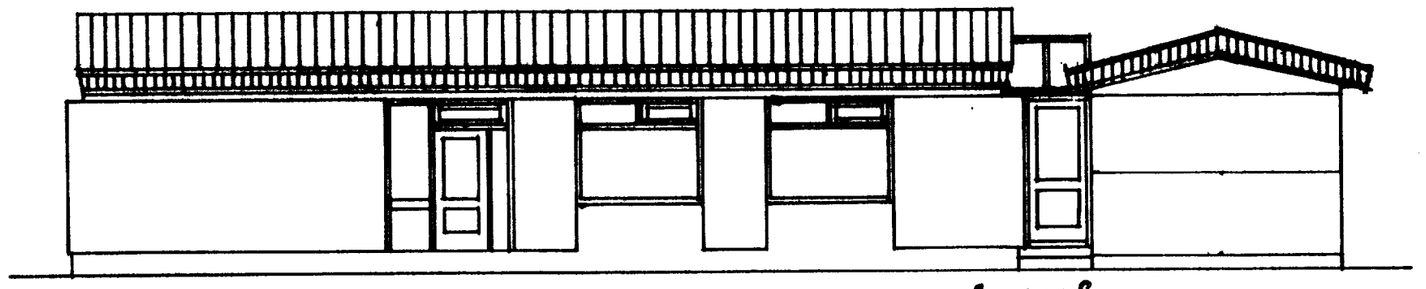

Suðurhlið

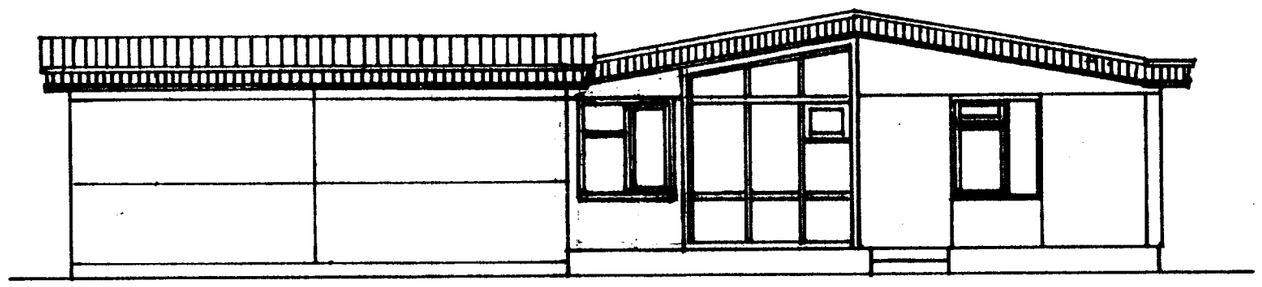

Austurhlið

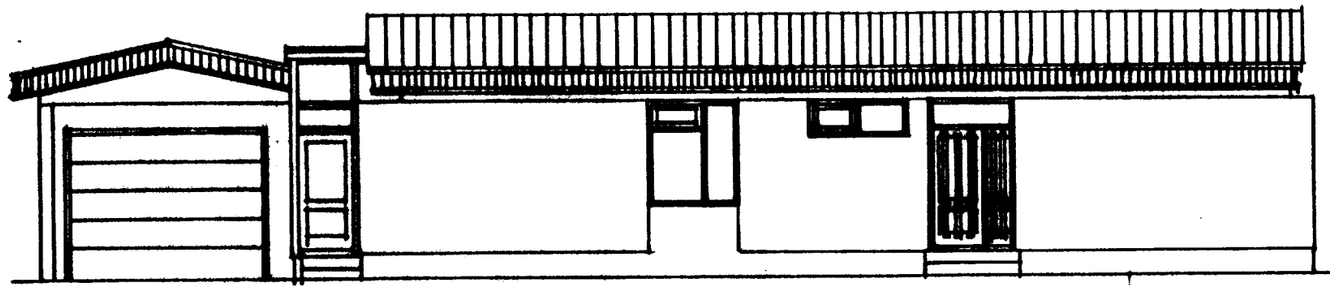

Norðurhlið

Nýtt þak á bílskúr: Upp stálaðar sperrur 50x145-e-e 60. Bárað álosink þakpappi 25x150 furuborð negld á sperrur. Sperrur festar við plötu m 2x90 bmf vinklum á hvern sperruenda með 10x120 múrboltum þakið að öðru leiti í stíl við íbúðarhúsið.
Skýli: Gluggaeiningar festar við sökkul og plötu með 10x120 múrboltum e-e-60. Sperrur 65x140 fura með Plexigler í afanó sperrum Tvófaltgler í gluggum og hurðum.
Hús og bílskúr eru með steiptum og járnbundnum sökklum og gólfplötum. Milliveggir hlaðnir og múraðir Útveggir einangraðir með 100mm plasteinangrun Útveggir á bílskúr eru einangraðir og múrhúðaðir þak íbúðarhúss er kraftsperrupak með báru járni þakpappa og borðaklæðningu. Loft einangrað með 18cm þakull, rakavarnarlag, rafm. grind og pilplötur

Brúttó flatarmál húss með skýli.
Hús 138,16 - Skýli 6,27 m² samt 147,28m²
Rúmmál húss 483,56m² Skýli 18,92m = 502,48
Bílskúr brúttó: 33,21m² — 116,24m³
Nettó flatarmál: Hús 129,57m² Bílsk 27,75m² Skýli 5,4m²
Stærð lóðar 600 m²

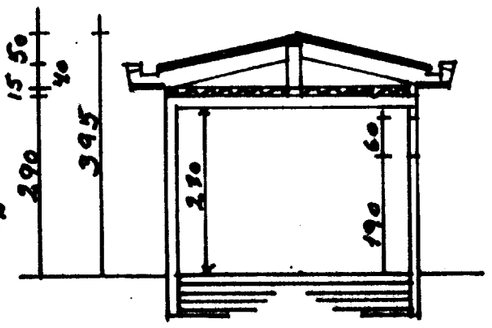

þversnið af bílskur A-A

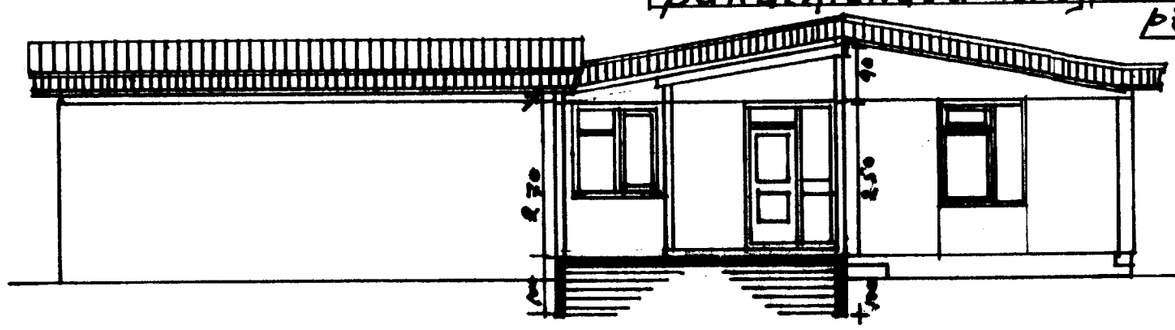

Snið af skýli

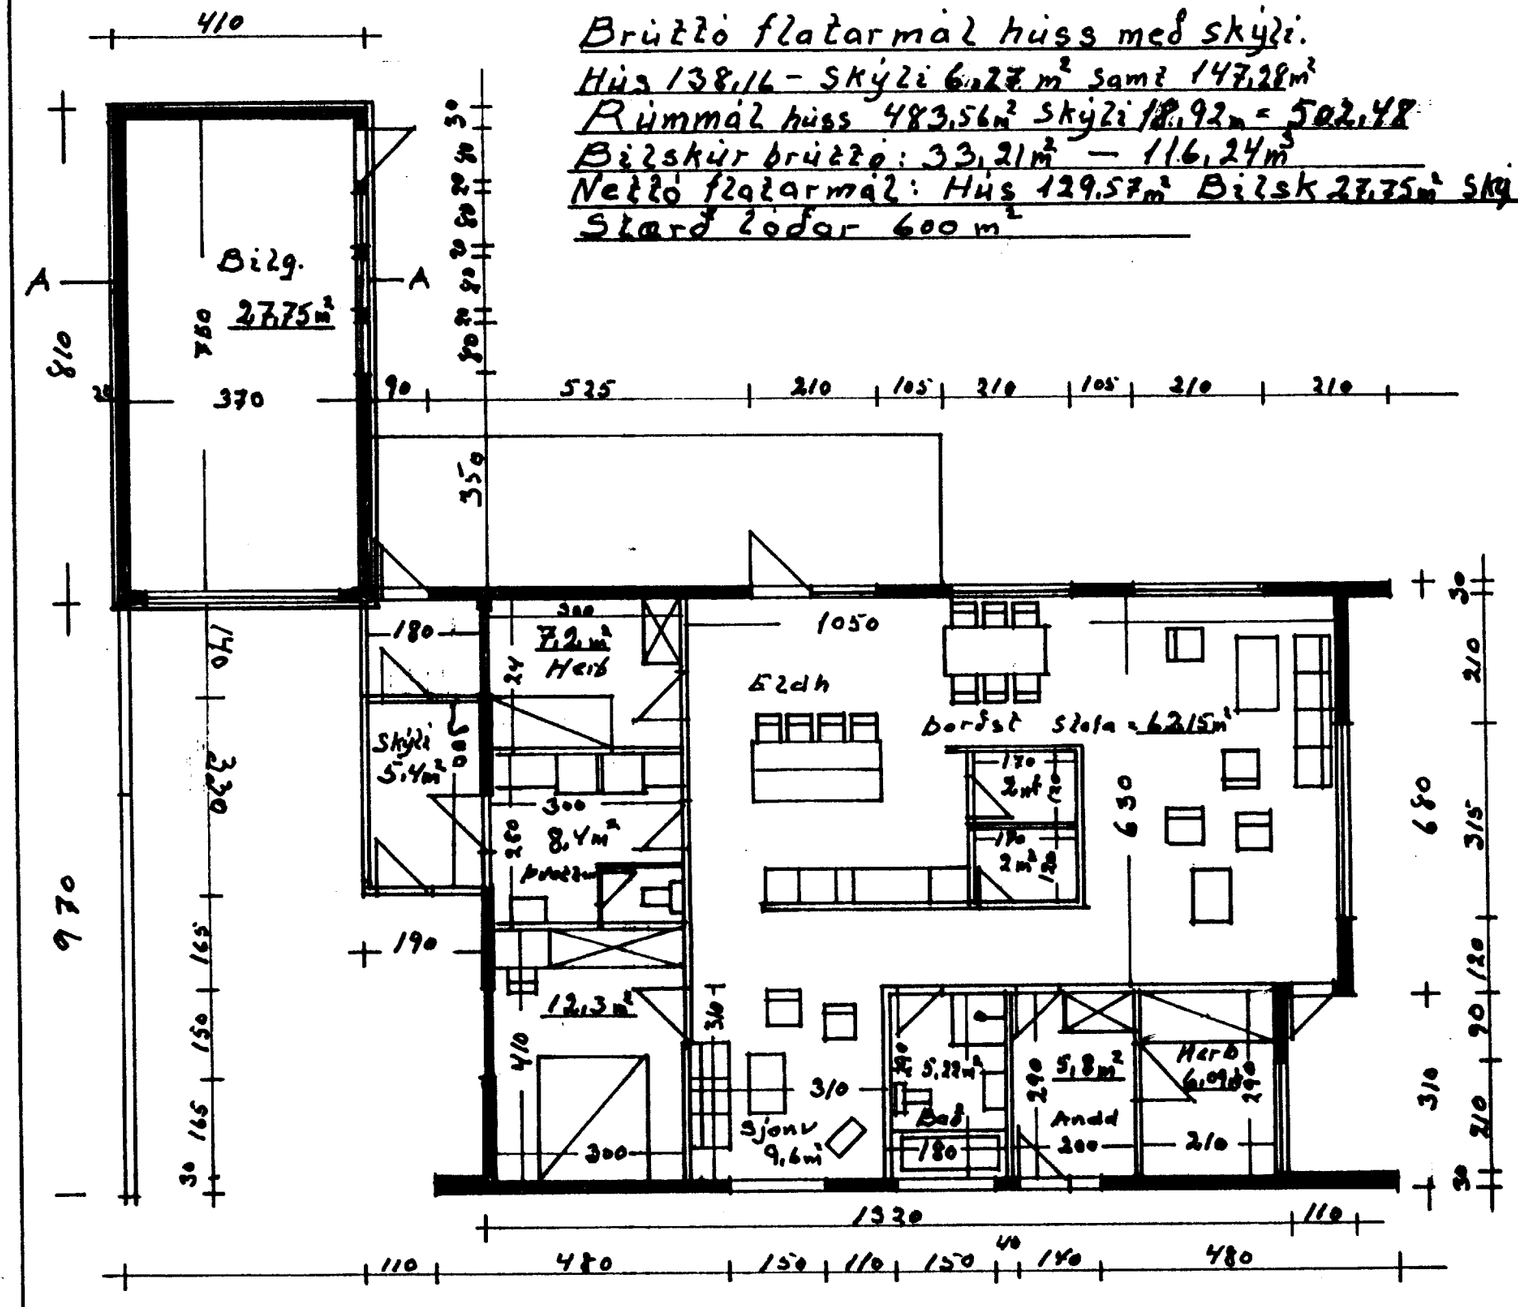

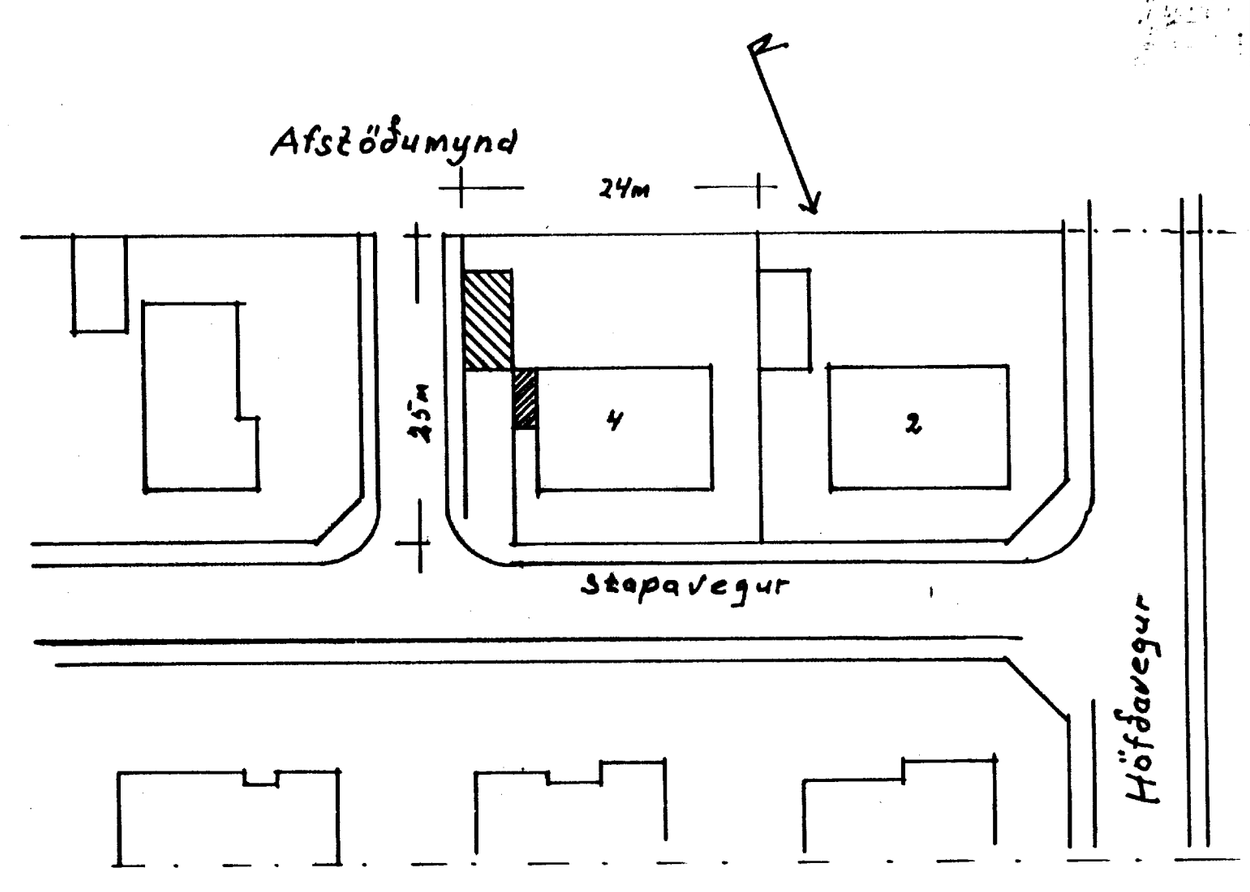

Flatarmál útveggja húss:
157 m² þar af gluggar 35,2m² Útihurðir 10m². þakflötur 145m² + útafstaða 25,6m² Skýli: þak 10m²
Bílgeymsla: Útveggir 76,8m², Gluggar 2,1m²
Hurðir 10m² þak 36,45m² útafstaða 16,5m²

Mælik. 1:100 1:500 Ónefnd mál í cm	Stapavegur 4. Skýli (vindfang) fyrir útihurð.
Teikn. 5 maí 2008	Nýtt þak á bílskúr. Grunnmynd, útlit þversnið og afstöðumynd.
	Ágúst Hreggviðsson