



Stapavegur 9


Sólhús

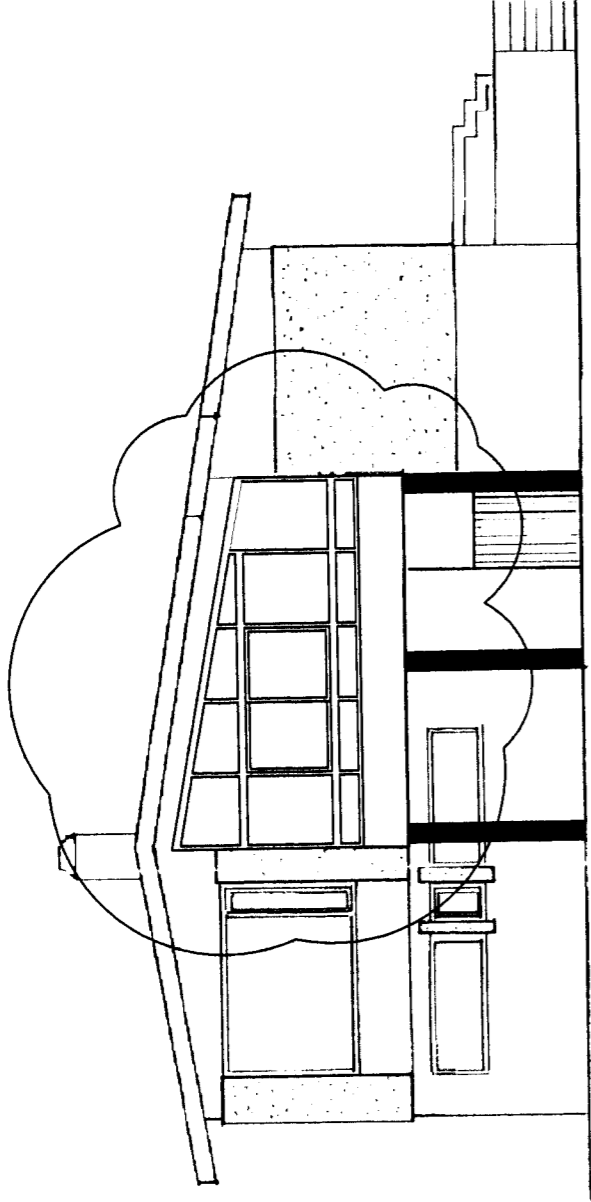

Vesturhlíð 1:100

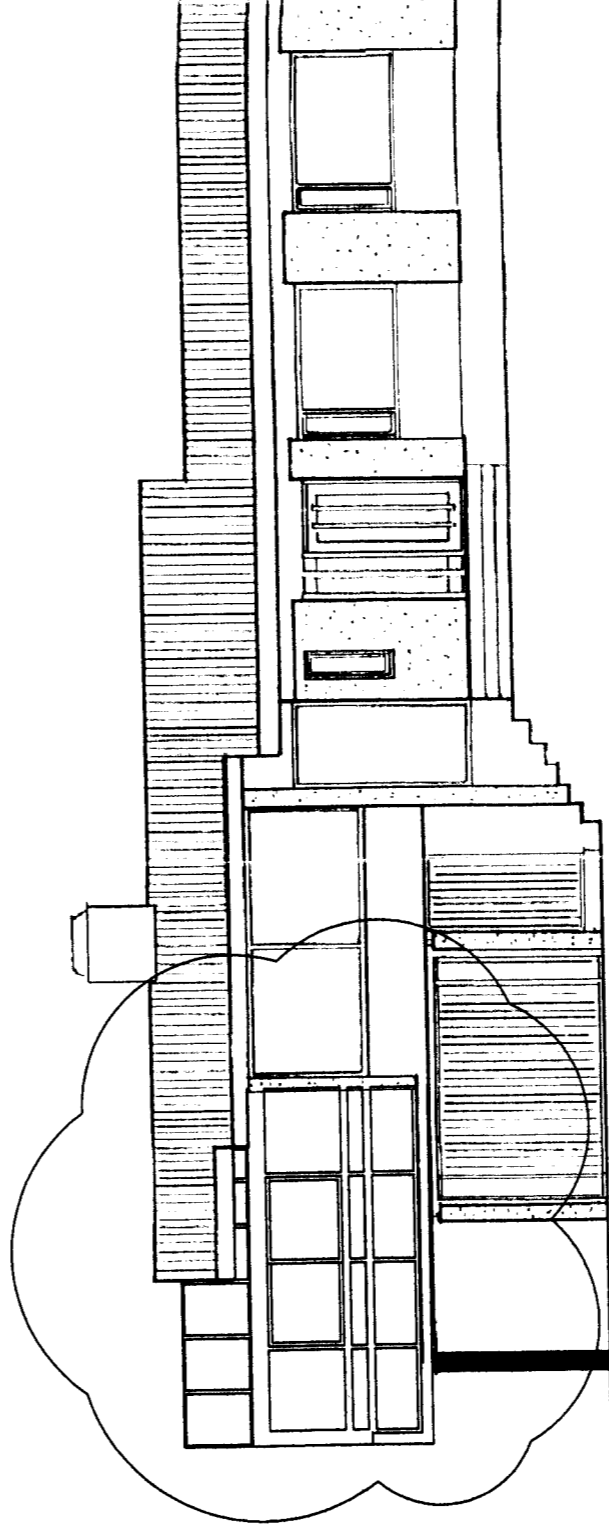

Suðurhlíð 1:100

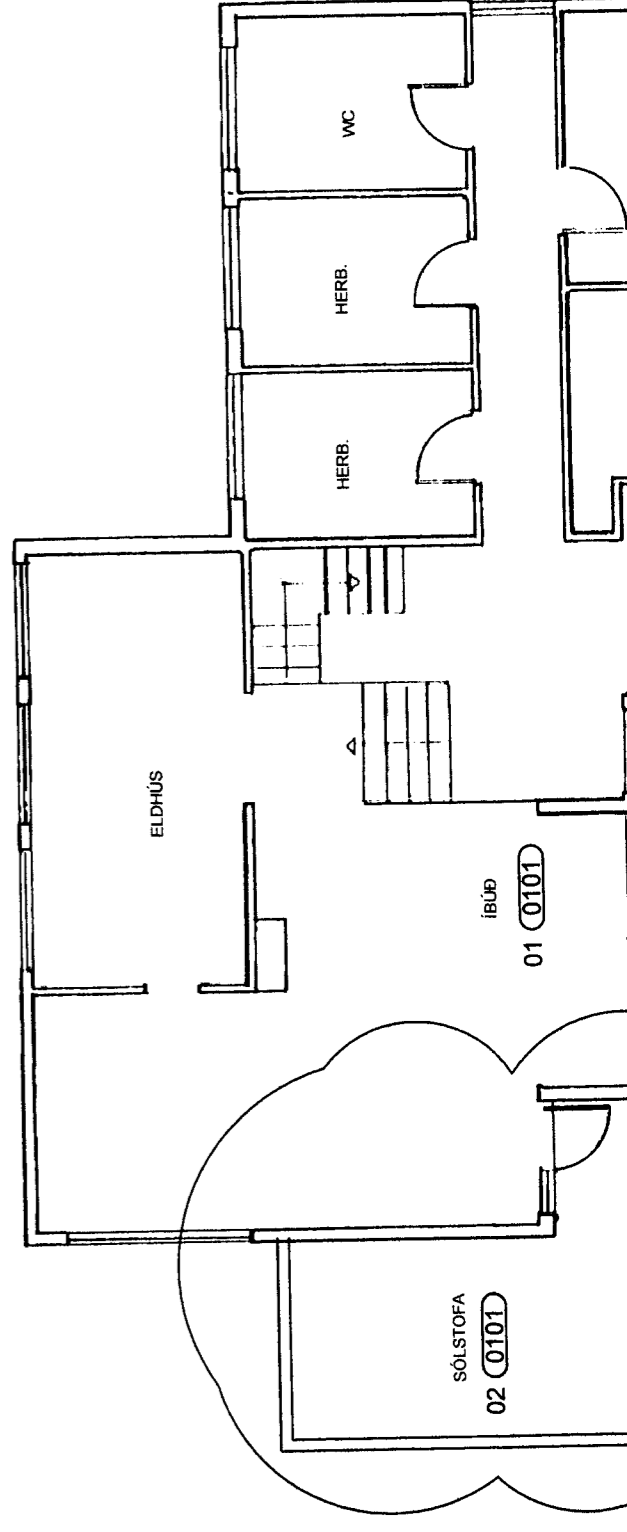

SAUNDRY & AF BYGGVAERKFRÆÐISFRUM

Sigurður Ólafsson

NR	DAGS.	BREYTING
A		
B		
C		
D		
E		
F		
G		
H		

SKÝRINGAR

Breytingar:

SÓLSTOFA Á NÚV. SVALIR:
Veggir og þak er gert úr PVC verksmíðju-framléiddum plast einingum. Stálprófilar eru berandi þáttur í þaki og útveggjum.
Allt gler í útveggjum er K-gler
Allt gler í þaki er öryggisgler (K-gler)
Undir svalir er einangrað með 4" þéttull og múrhúð.

Teiknistofa PZ ehf
Ráðgjafarverkfræðipjónusta

Kirkjubæjvegur 23 900 Vestmannaeyjum Sími 481-2711 Fax 481-3076
Heimasíða <http://www.teiknistofa.is> Netfang pz@teiknistofa.is

Verkheiti
STAPAVEGUR 9
VESTMANNAEYJUM

Verkefni
SÓLSTOFA