


07/1


SAMPYKKT AF BYGGINGARFULLTRUA

12.10.1998

BYGGINGARFULLTRUINNÍ VESTMANNNAEJUM

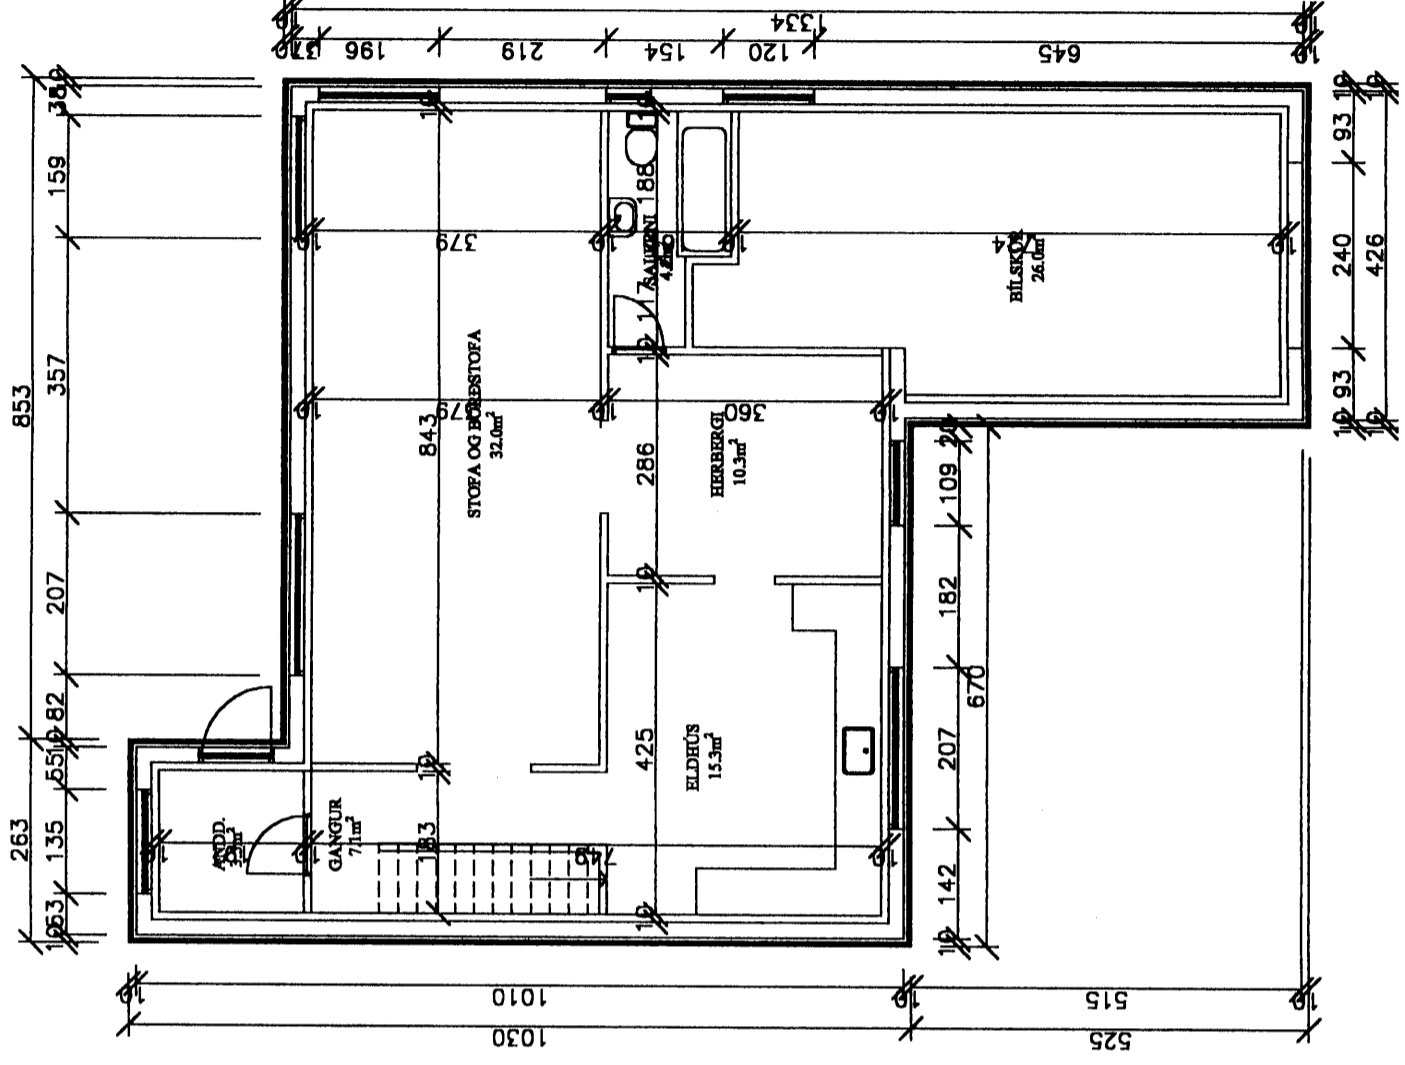

GRUNNMYND 1 HÆÐ M=1:100

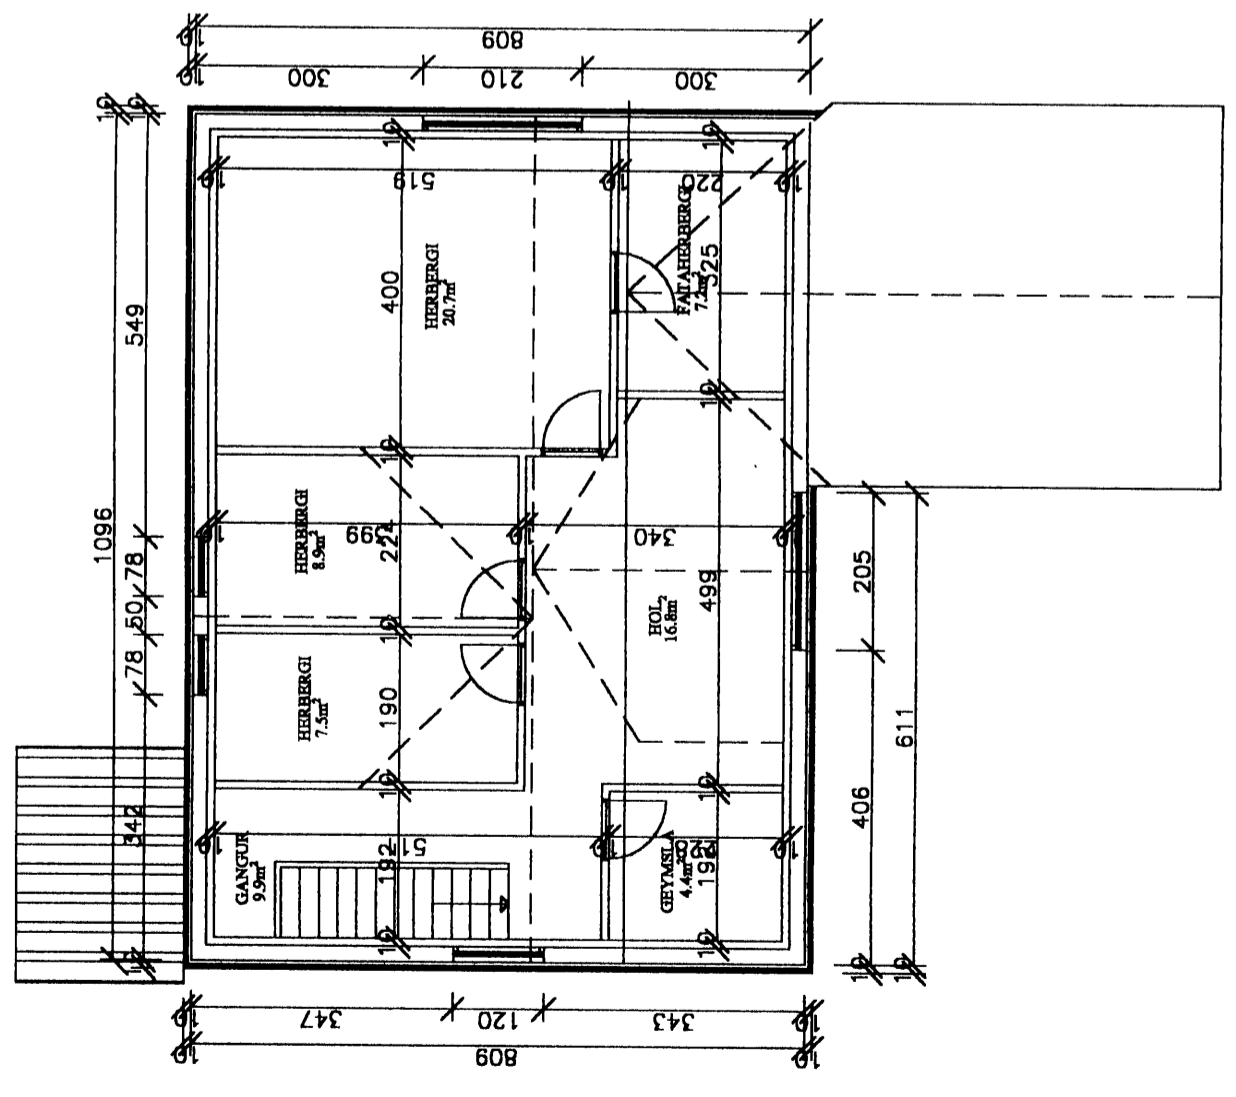

GRUNNMYND RIS M=1:100

breyting	bræðing A	bræðing C	verkhelti	BJÖRGVIN BJÖRVINSSON	verk nr. 9808	daga. SEPT-98
	bræðing B	bræðing D	verkhelni	BYGGINGARTÆKNIPRÆÐINGUR RÖSVAJÓR 57 900 VESTMANNNAEJUM EB-481-1155 YF-481-2711 FV-481-3076	telkn. nr. 1012	breyting
meðlitr. 1:100	teikn. BB	hæðar. BB		STEINSTAÞIR VESTMANNNAEJUM		
				GRUNNMYND KJALLARI OG SNI?		