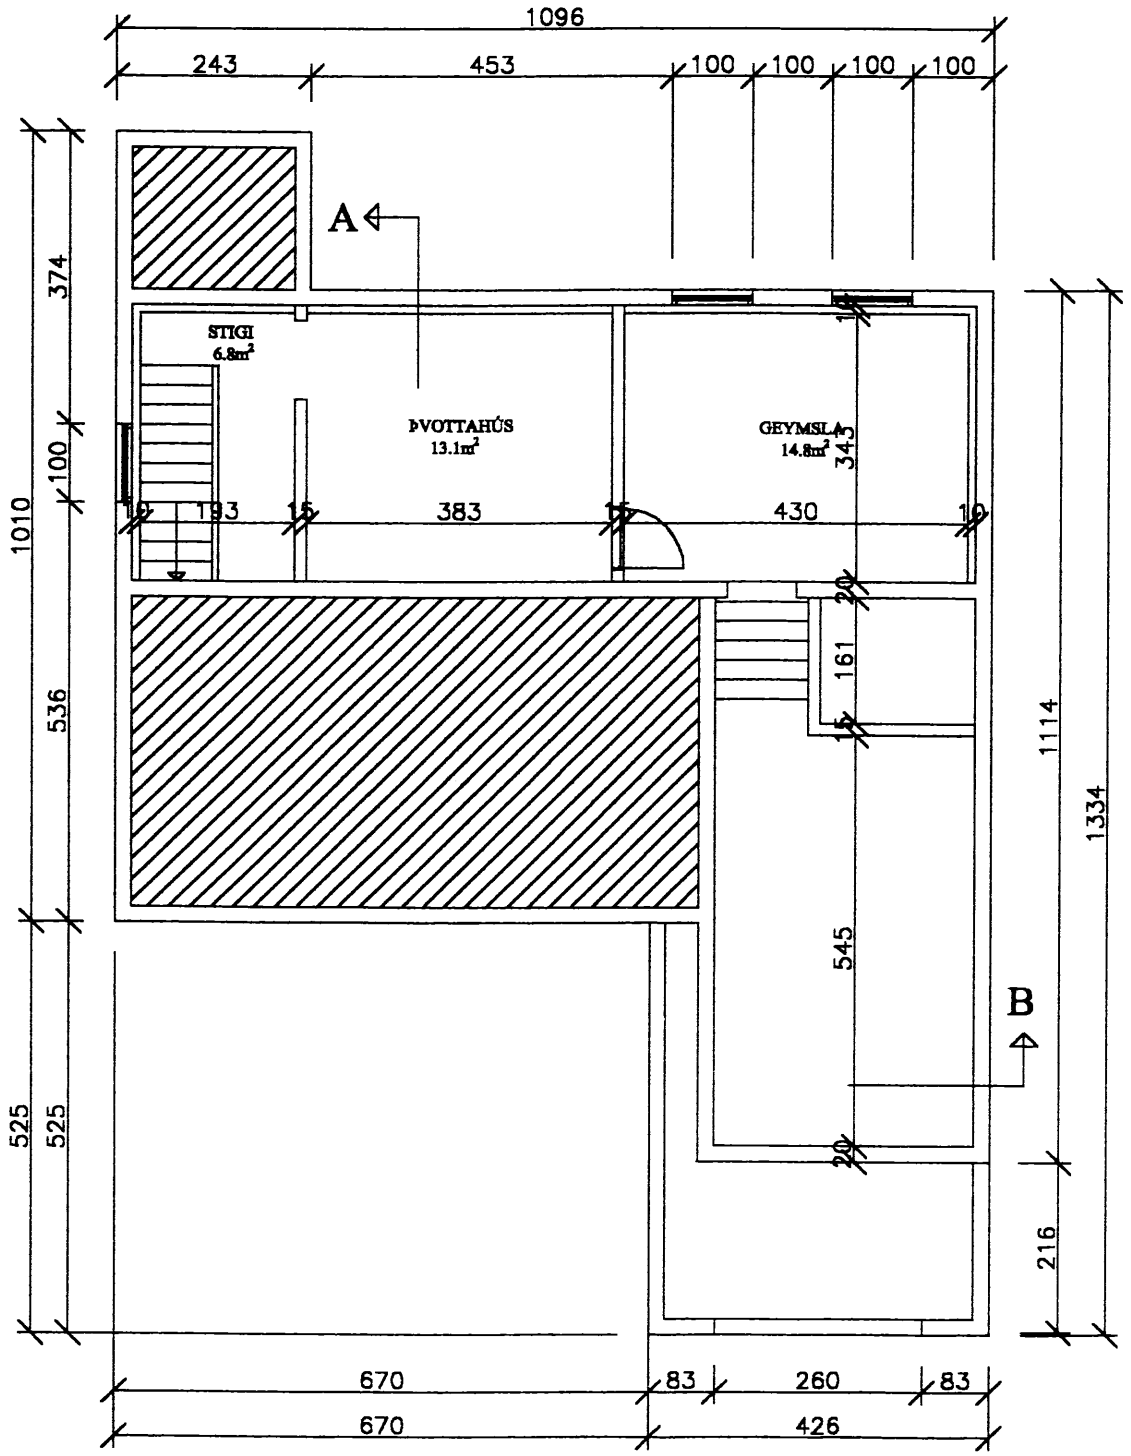

GRUNNMYND KJALLARI M=1:100

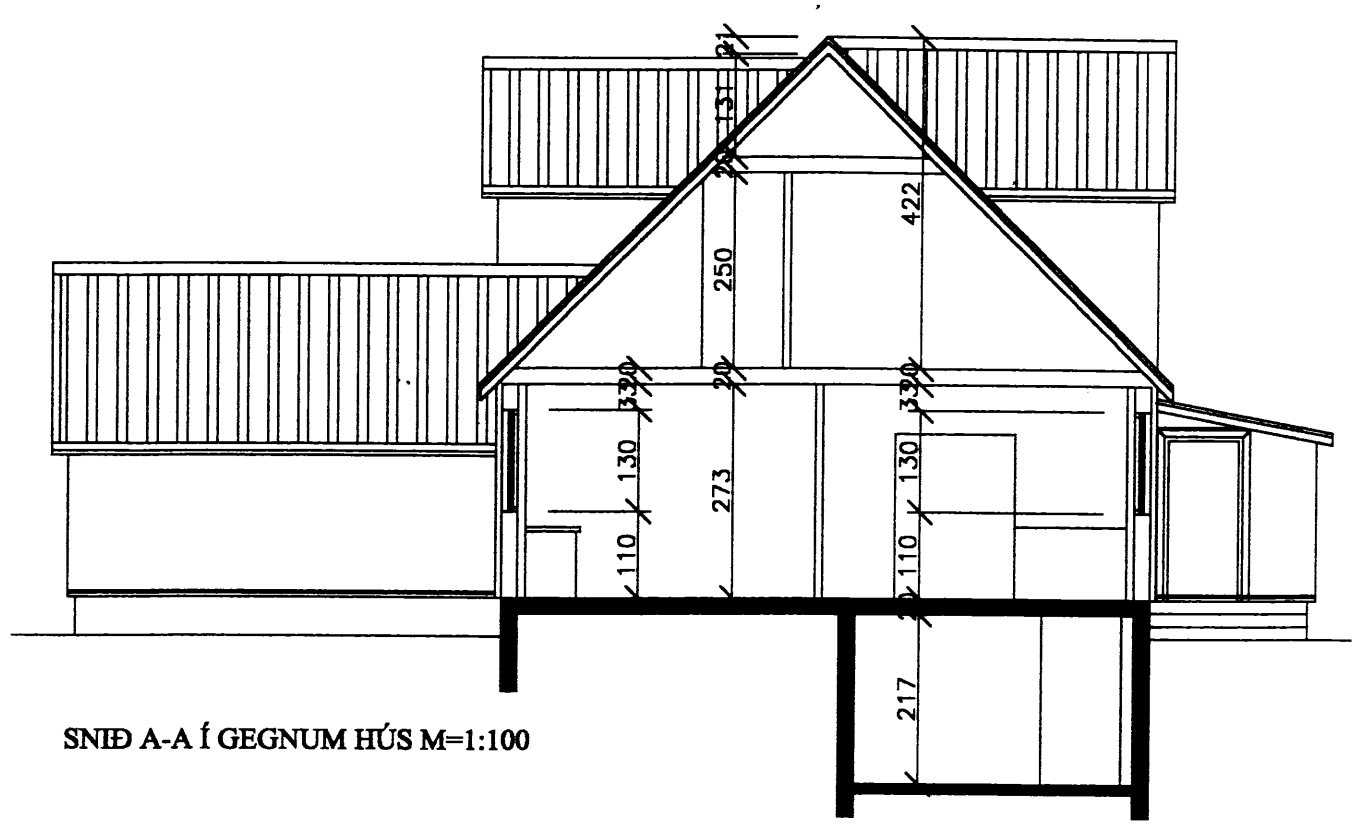

SNIÐ A-A Í GEGNUM HÚS M=1:100

SAMÞYKKT AF BYGGINGARFULLTRUA

2 OKT. 1998

BYGGINGARFULLTRÚINN Í VESTMANNAEYJUM

SNIÐ B-B Í GEGNUM BÍLSKÚR M=1:100

breyting							
breyting A		breyting C		verkheiti	STEINSTAÐIR VESTMANNAEYJUM	BJÖRGVIN BJÖRVINSSON	verk nr. 9808	dags. SEPT-98
breyting B		breyting D		verkefni	GRUNNMYND KJALLARI OG SNIÐ	BYGGINGARTÆKNIFRÆÐINGUR		
mælikv. 1:100	teikn. BB	hannað BB				HÖFÐAVEGI 57 900 VESTMANNAEYJUM BS-481-1135 VS-481-2711 FV-481-3076	teikn. nr. 101	breyting