


Signal frá Bj

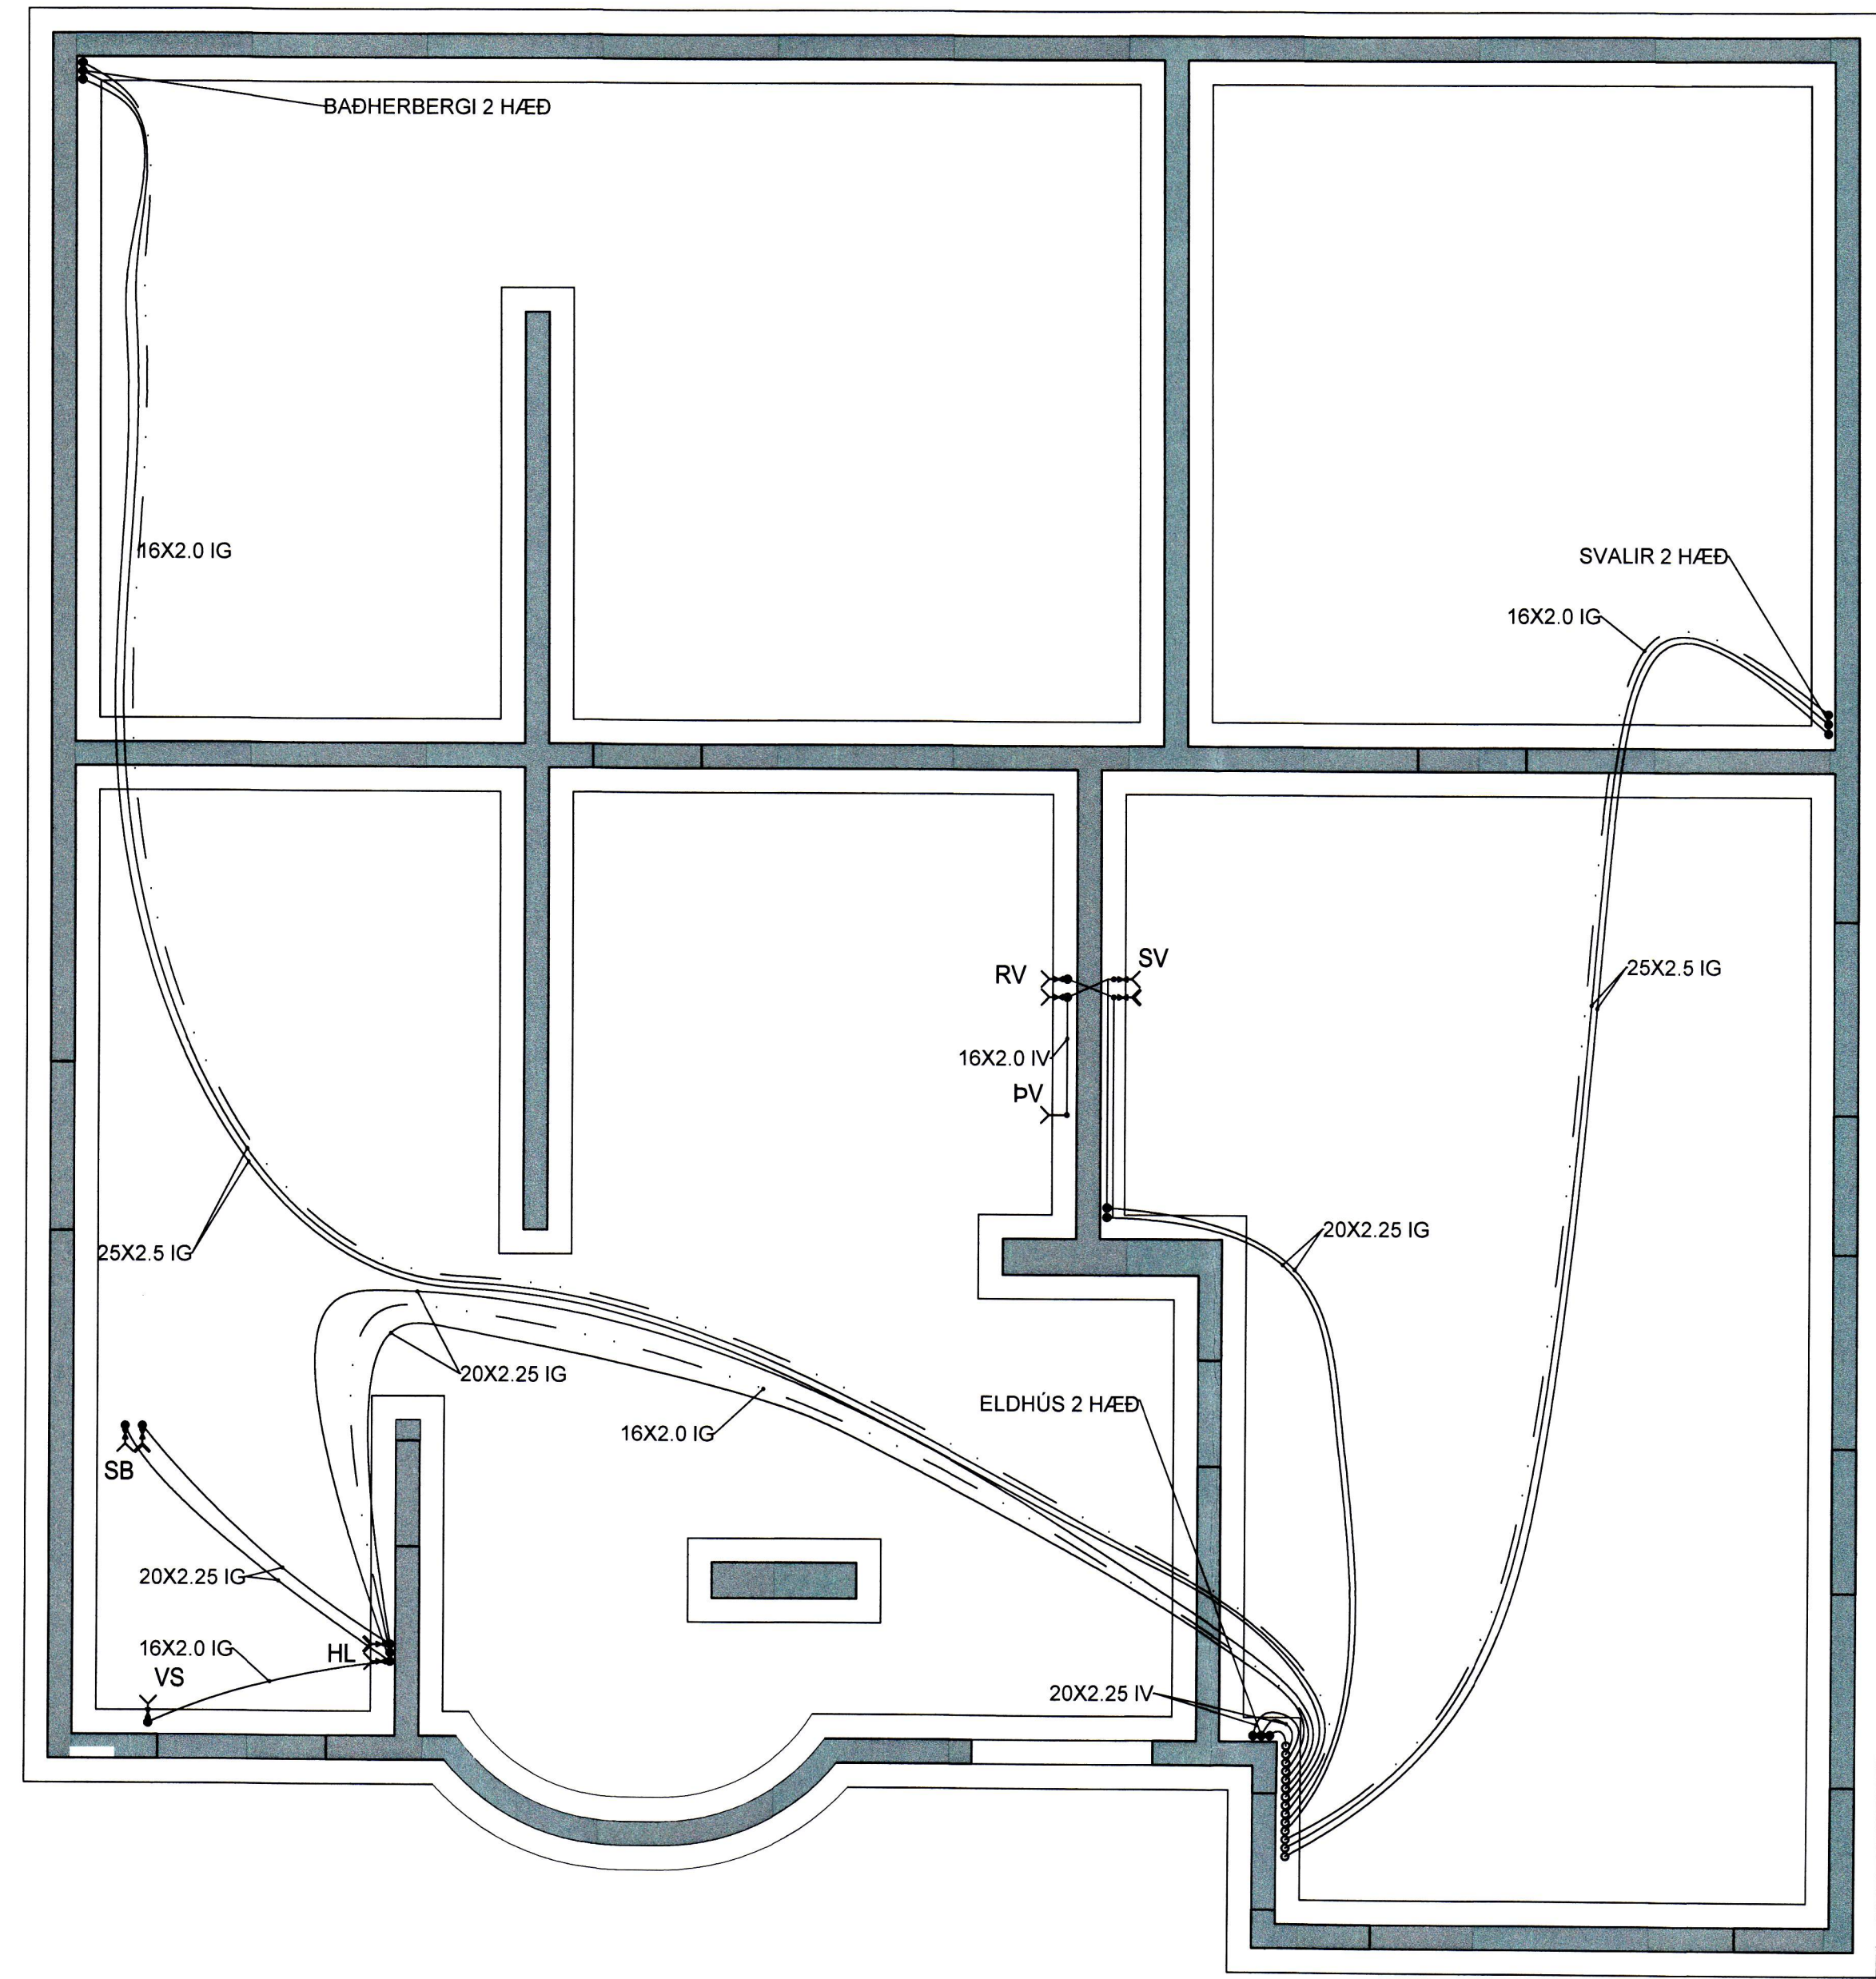

Grunnmynd sökklar

NR	DAGS.	BREYTING

SKÝRINGAR

tpz Kirkjuv
Vestma
Sími 48
tpz@tei
www.tei

teiknistofa

Verkheiti
STÖRAGERÐI 9
VESTMANNAEYJUM

Verkefni
LAGNIR
GRUNNMYND NEYSLUVATI

ÚTG. DAGS	HANNAÐ	VI
07.07.15	BB/HT/SH	1.
YFIRFARID	TEIKNAD	M
	BB/HT	1

TEIKN. NR
311

Samþykkt
[Signature]

