
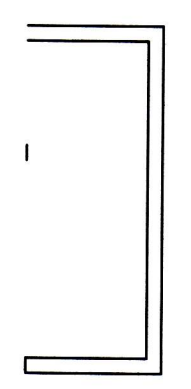


Signal 2-27

NR	DAGS.	BREYTING

SKÝRINGAR

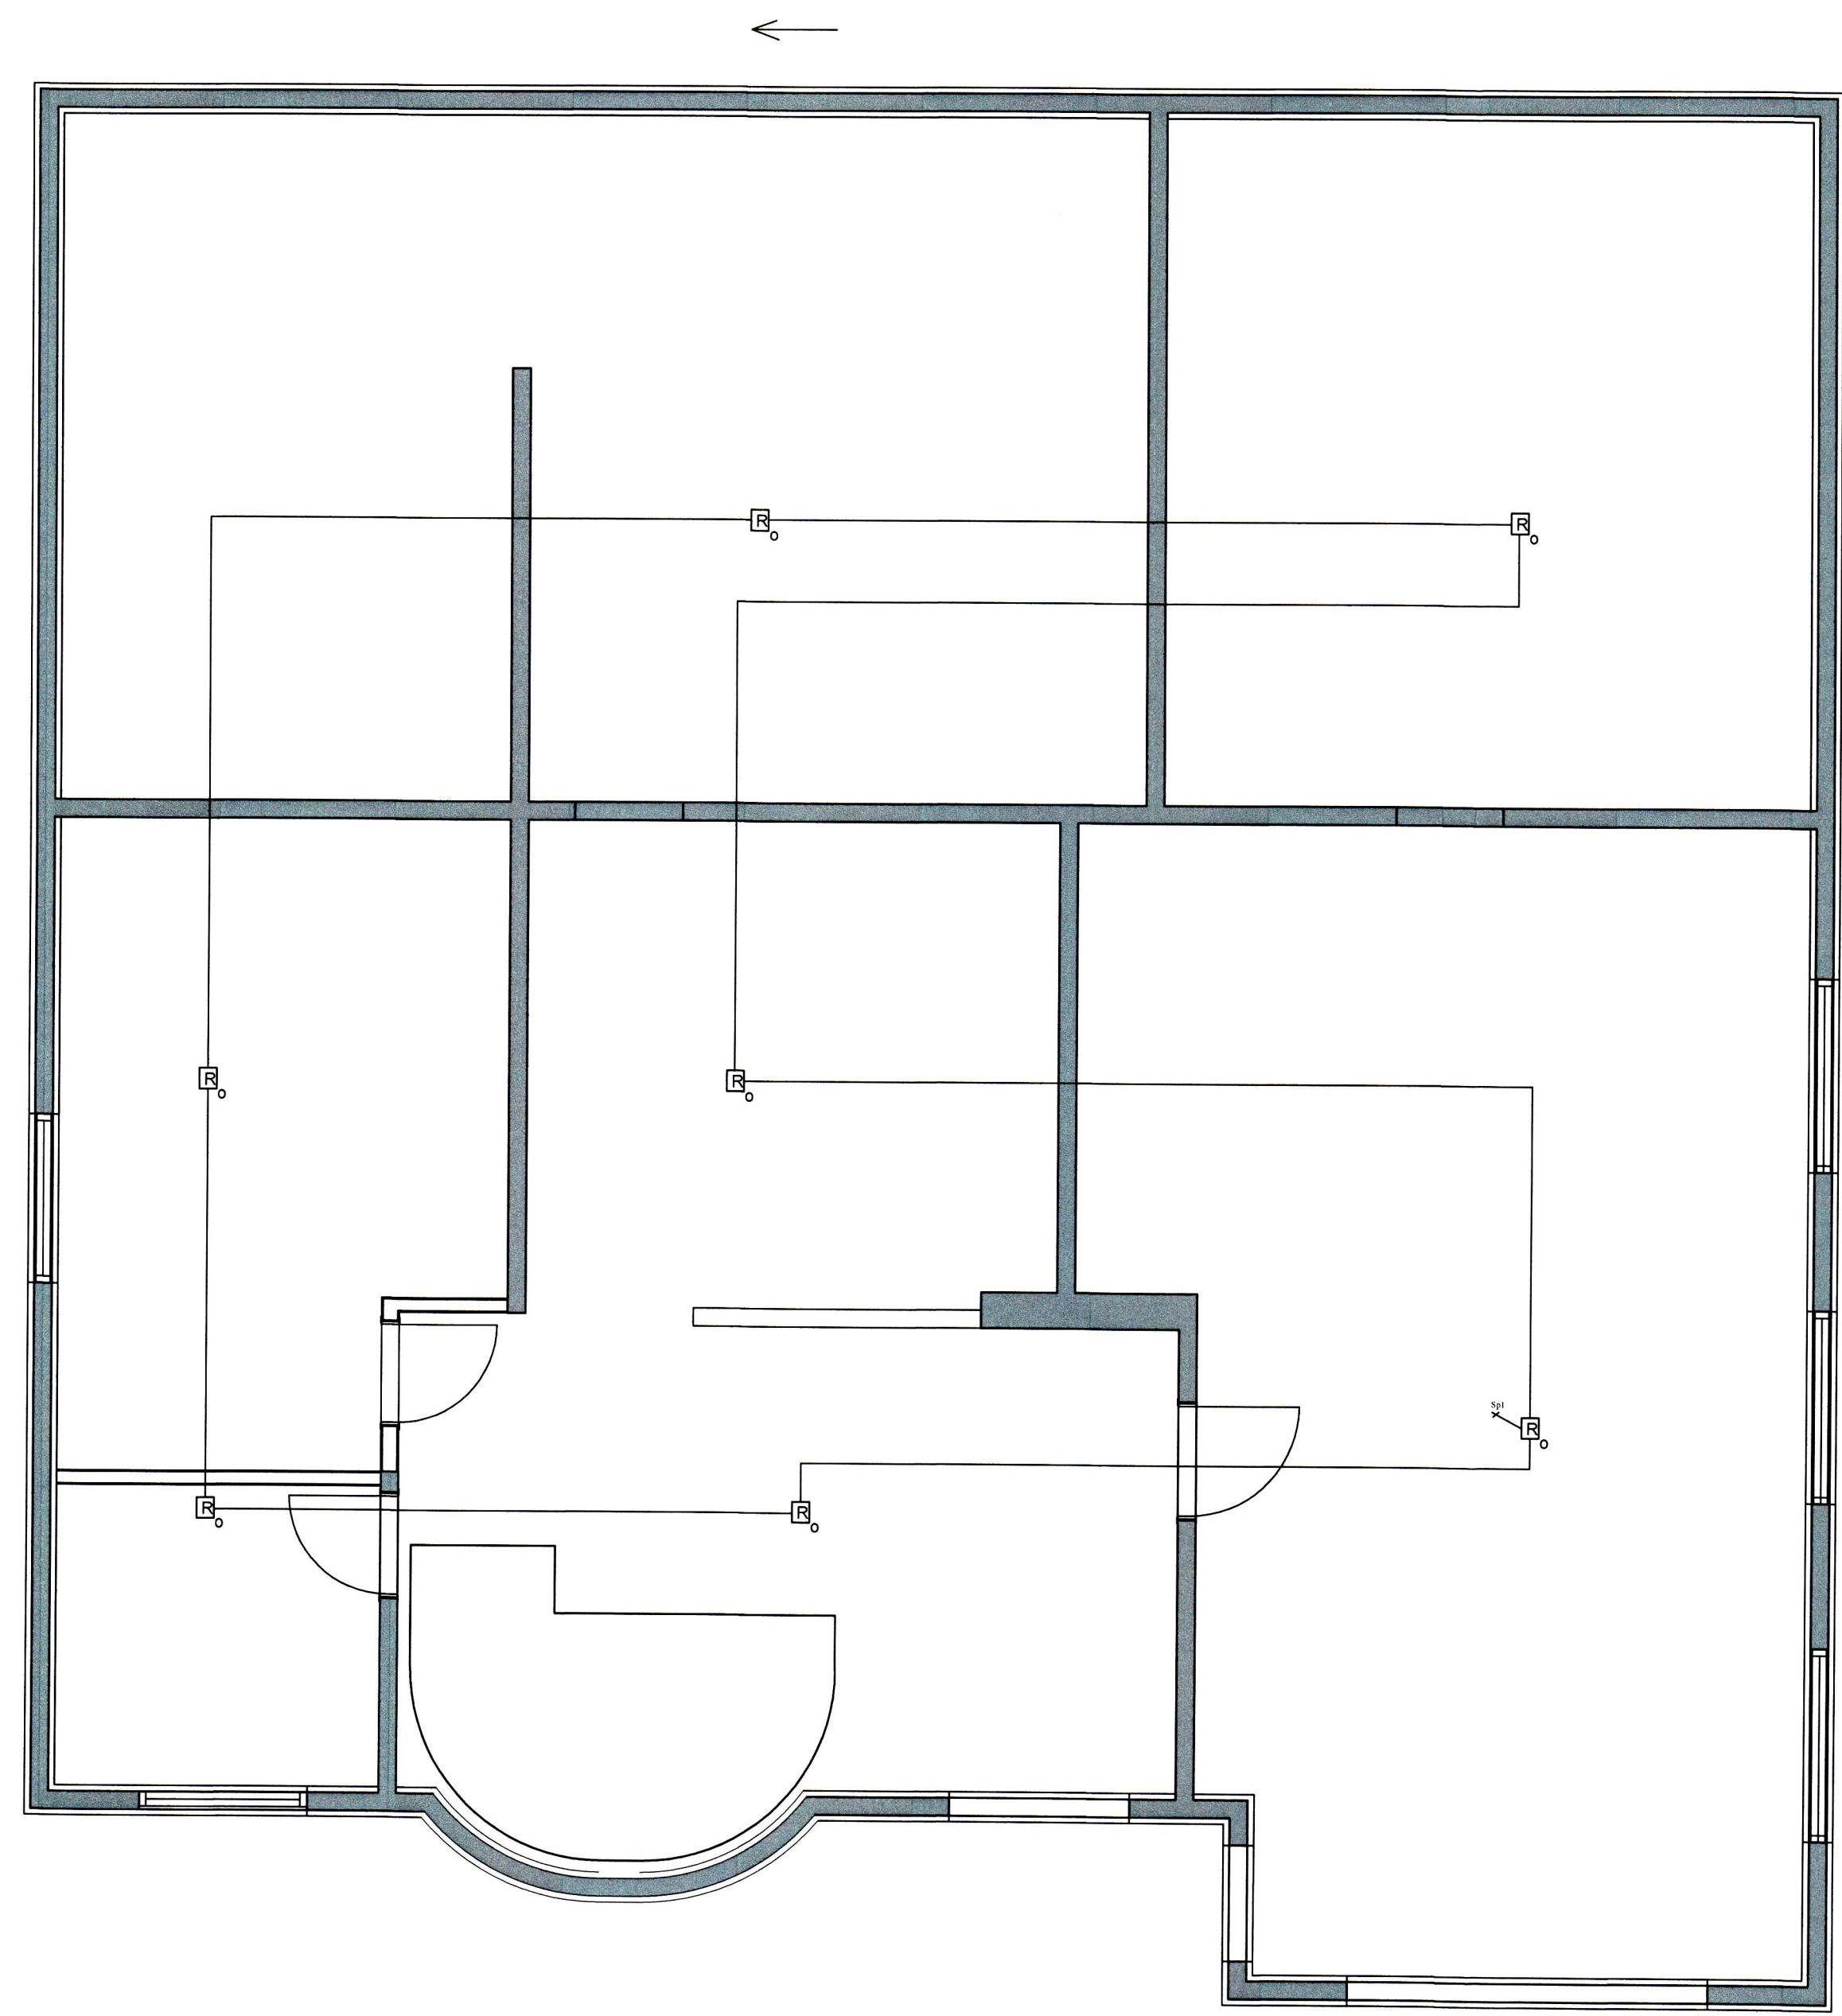

tpz Kirkjuvegi 23 900
Vestmannaeyjum
Sími 481-2711
tpz@teiknistofa.is
www.teiknistofa.is

Verkheiti
STÓRAGERÐI 9
VESTMANNAEYJUM

Verkefni
GRUNNMYND KJALLARI
BRUNNAVIÐVÖRUNARKERFI

ÚTG. DAGS 07.07.15	HANNAÐ SH/HT	VERK.NR
-----------------------	-----------------	---------

YFIRFARID	TEIKNAD ST	Mælikvarði 1:50
-----------	---------------	--------------------

TEIKN. NR 402 Sampykkt	BREYTING	
-------------------------------------	----------	--

