


SAKUNAVIÐYGGINGARFULLTRÖA
20. OKT. 2015
Sprengi
Sveinbjörnsson

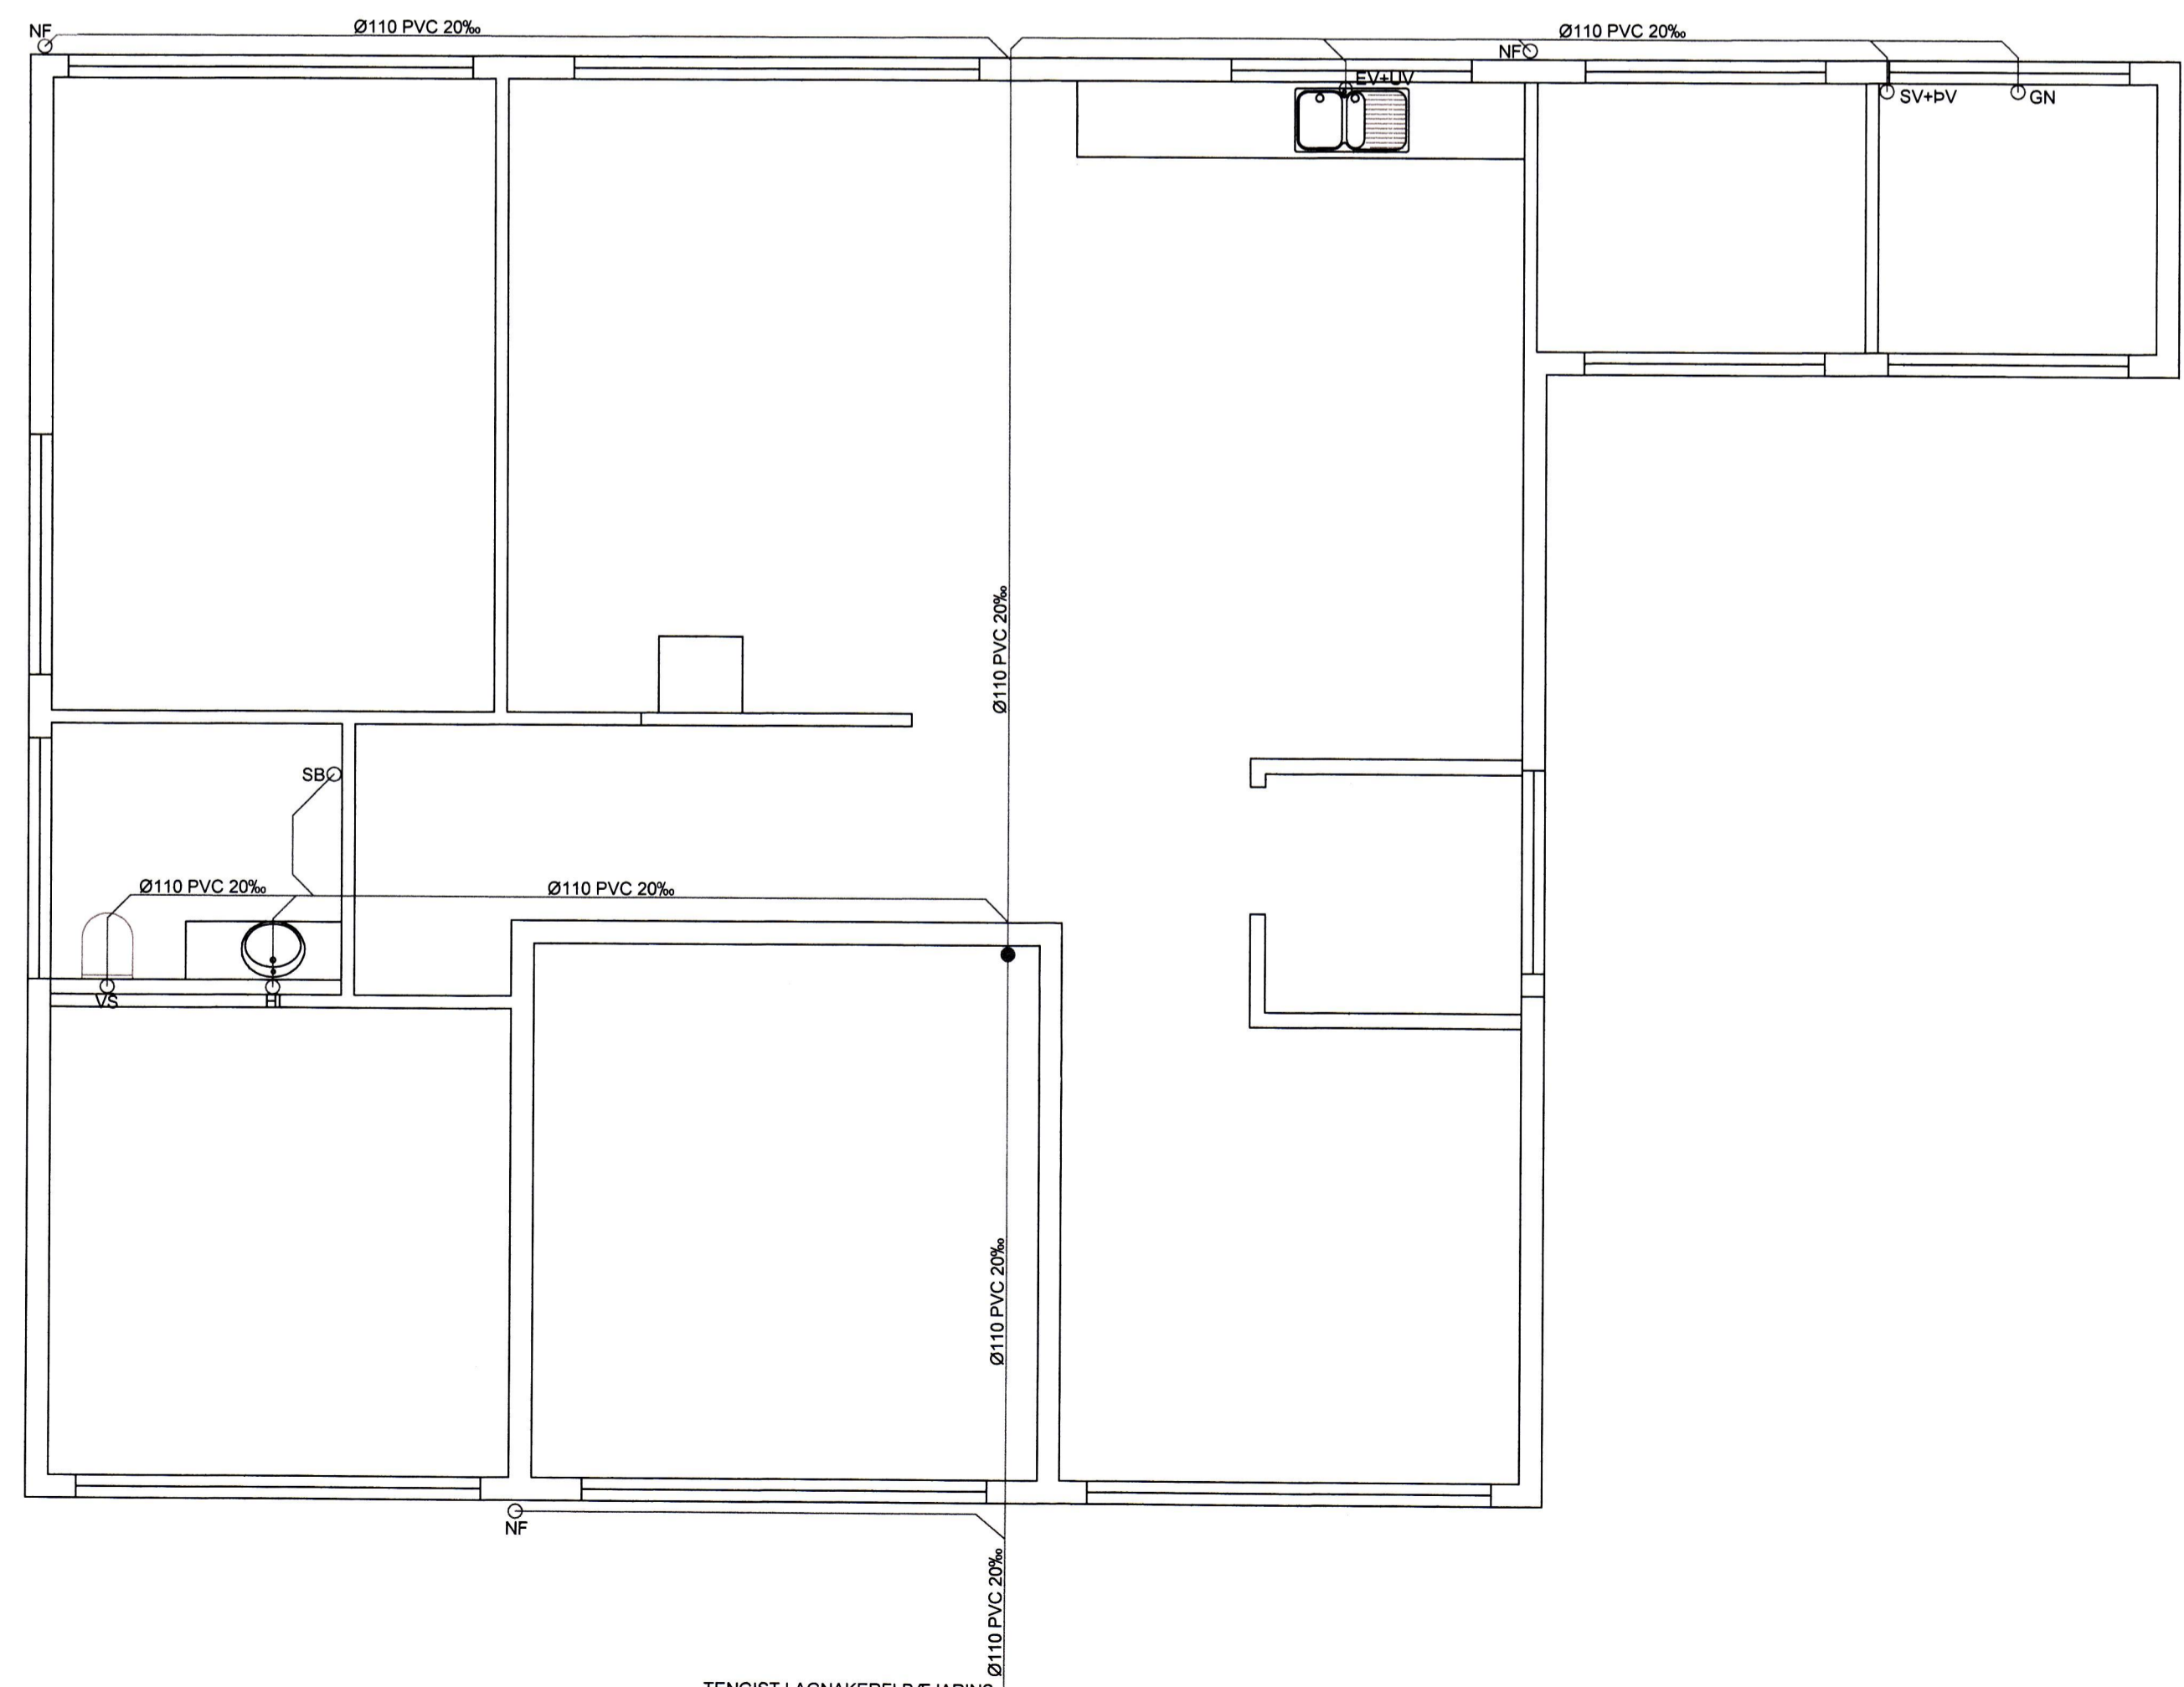

TENGIST LAGNAKERFI BÆJARINS

SKÝRINGAR

FRÆRENLSLI:

ÖLL PÍPUMÁL ERU NAFNMÁL Í MM.
ÖLL RÖR Í JÖRÐ SEU UR STÍFU PVC PLASTI. GRUNNPLASTI.
NEMA ANNAD SÉ TEKID FRAM.

MINNSTI HALLI Á RÖRUM ER 20% (2 CM Á M)
NEMA ANNAD SÉ TEKID FRAM.

GRAFID SÉ FYRIR RÖRUM Í ÞJAPPADA FÝLLINGU.
UMHVERFIS ÖLL RÖR Í JÖRÐU SKAL SETJA A.M.K. 150 mm
SANDLAG OG ÞJAPPA VEL.

REGNVATNSLÖGN TENGIST Í ÞRÓ ÞAR SEM EKKI ER TVÖFALT KERFI Í GÖTU

ÖLL RÖR ÞÉTTIST MED TIL ÞESS GERÐUM GÜMMHRINGJUM.
AD ÖÐRU LEYTI BER AD HAGA VINNU OG ÖLLUM UMBUNADI
SKV. IST 65 SVO OG FYRIRMELUM FRAMLEIÐANDA.

KÓTAR ERU Í METRUM OG MIDAST VÍÐ RENNSISBOTN.
ÞAD Á EINNIG VÍÐ UM GÖT. ÞAR SEM KÖTI Á GATI ER
GEFINN Á RENNSISBOTN.

MÁL ERU Í MILLIMETRUM OG MIDAST VÍÐ MIÐJAN STÚT.

ÖLL RÖR MED ÖNEFNÐUM HALLA
HAGA 20% HALLA OG ERU UR Ø110 PVC.

SKAMMSTAFANIR:

PVC PLASTRÖR, PVC (RAUÐBRUN)
PP PLASTRÖR, PP (GRÁ)
BR BRUNNUR
GN GÖLFNIDURFALL MED VATNSLÁS
GSM GEGNUMSTRÝMISNIDURFALL Í GOLF
BN ÞAKNIDURFALL
HL HANDLAUG
VS VATNSSALERNI
SB STEYFIÐAD
BK BAKKAR
EV ELDHÚSVASKUR
UV UPPVOTTAVÉL
PV PVOTTAVÉL
SV SKOLVASKUR
SL SETLAUG
NF ÚTINIDURFALL
HR HREINSISTÚTUR MED LOKI
SR STÁLRENNNA (BARNVASKUR)
FS FALLSTAMMUR

ATH:
STADSETNINGU STÚTA FYRIR HREINLETISTÆKI
MA AÐEINS HAGA TIL VÍÐMIÐUNAR OG ÞARF AD FYRIFARA
OG AÐLAGA ÞEIM TÆKJUM SEM ENDANLEGA ERU VALIN.
MÆLA SKAL HJEDARKÖTA HEIMMEDA AÐUR EN
FRÆRENLSLI ER LAGT Í GRUNN.

ÖLL MÁL Í MM NEMA ANNARS SÉ GETID.

LÍNUGERÐUR:

SKÖLP
REGNVATNSLÖGN
HEIMED (KALT VATN)

Verkefni:	Stóragerði 7	Dagur:	20-10-2015	Nr.:		Blöð:	
Verkefni:	LAGNIR - FRÆRENLSLI	Verkefni:	1008	Tölu:			
Skala:	1:50	Tölu:	001				