

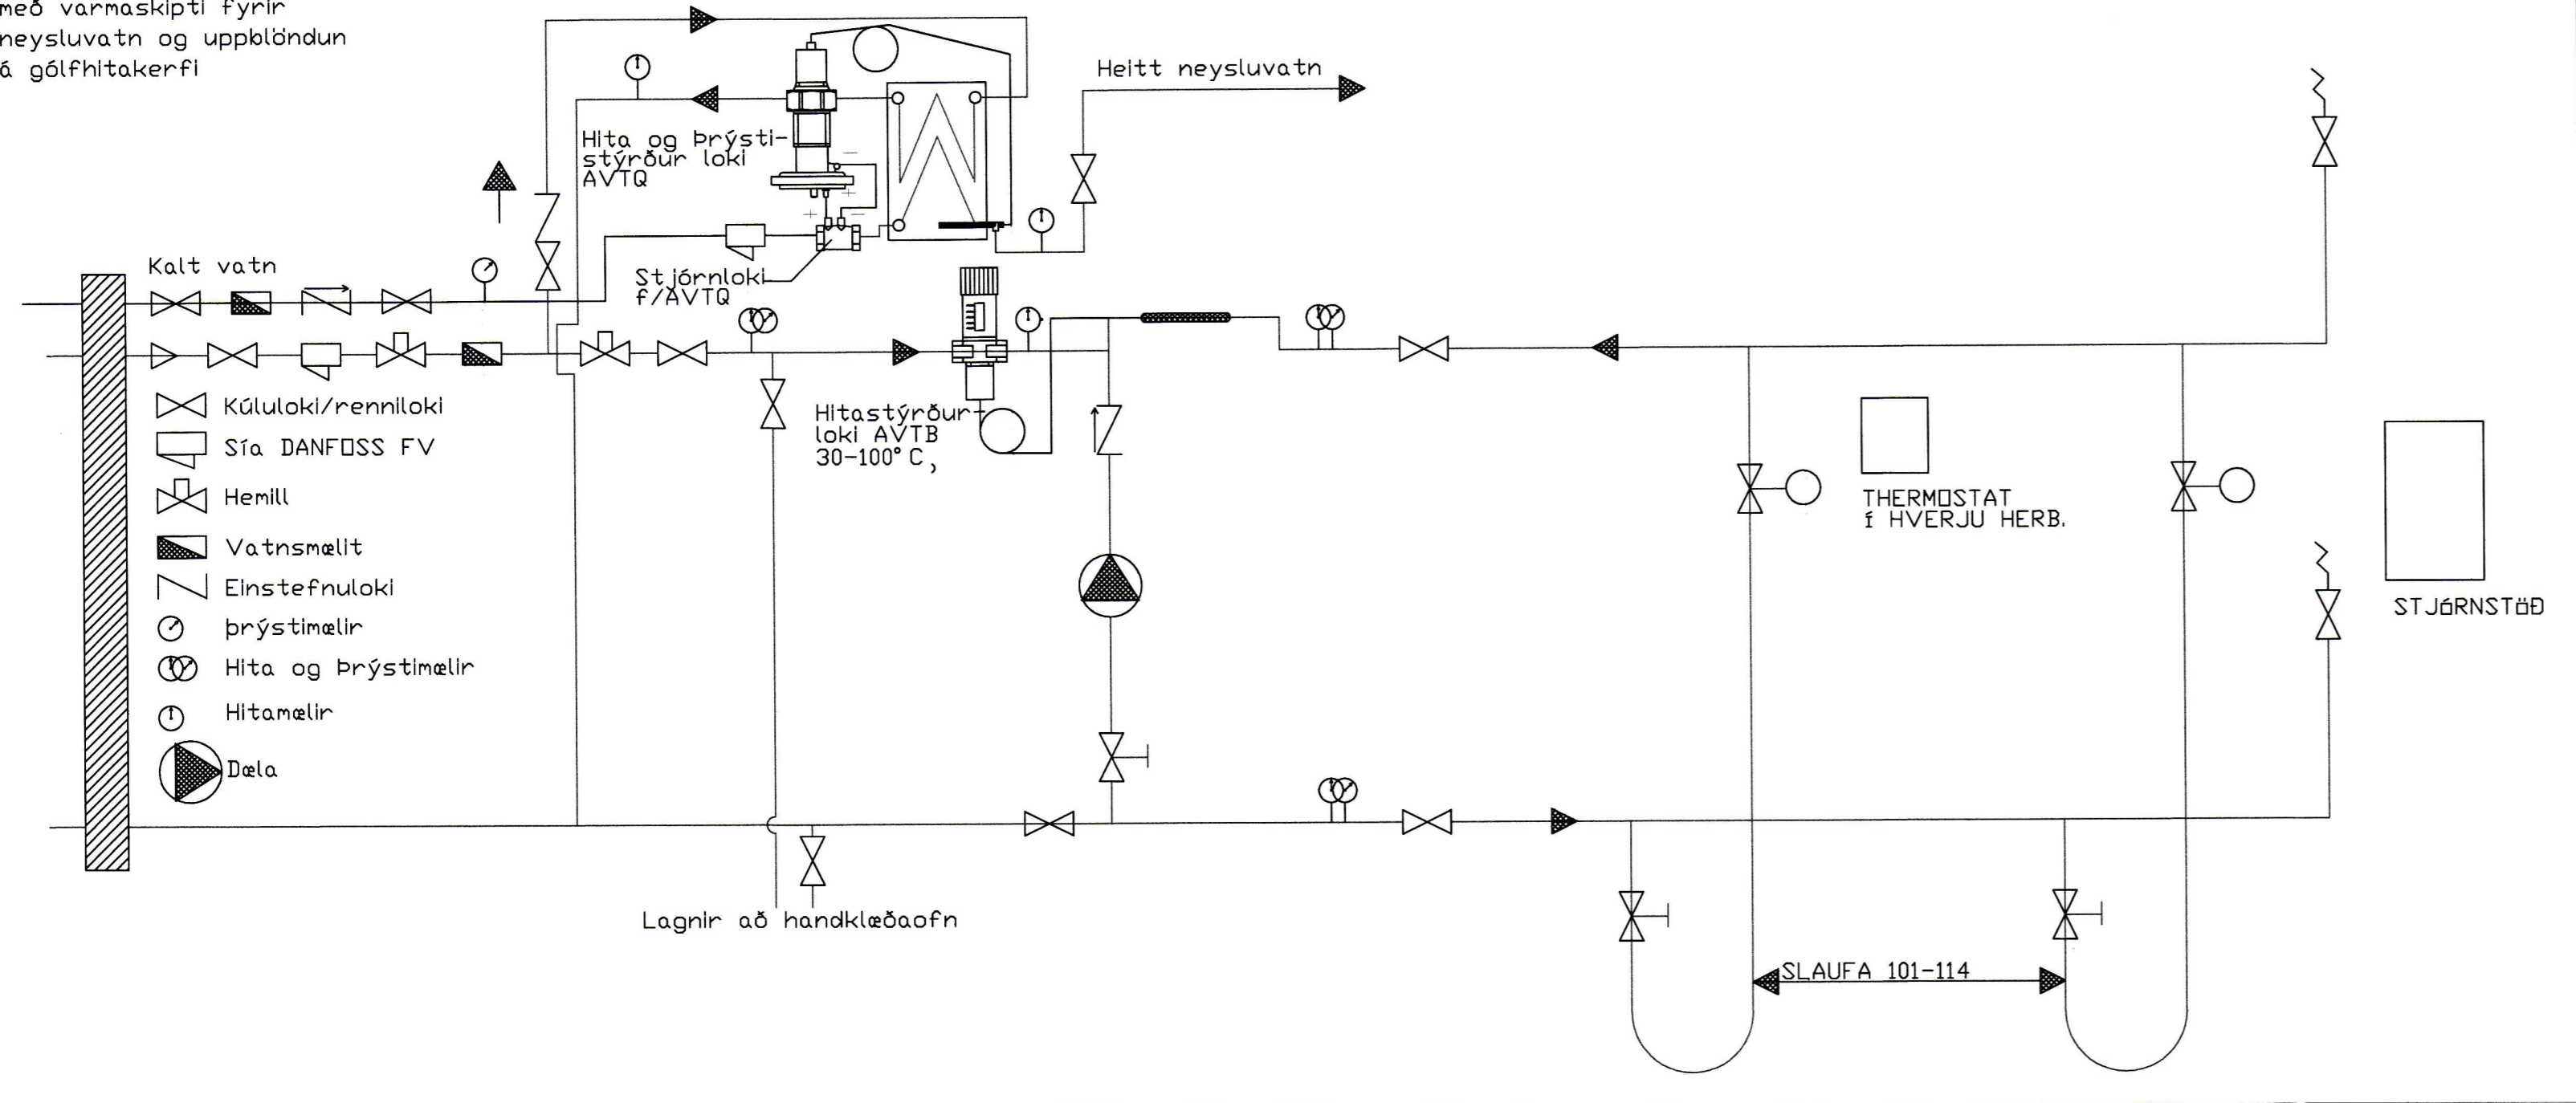


HITAVEITUKERFI
Hústenging tvöfaltkerfi
með varmaskipti fyrir
neysluvatn og uppblöndun
á gólfhitakerfi

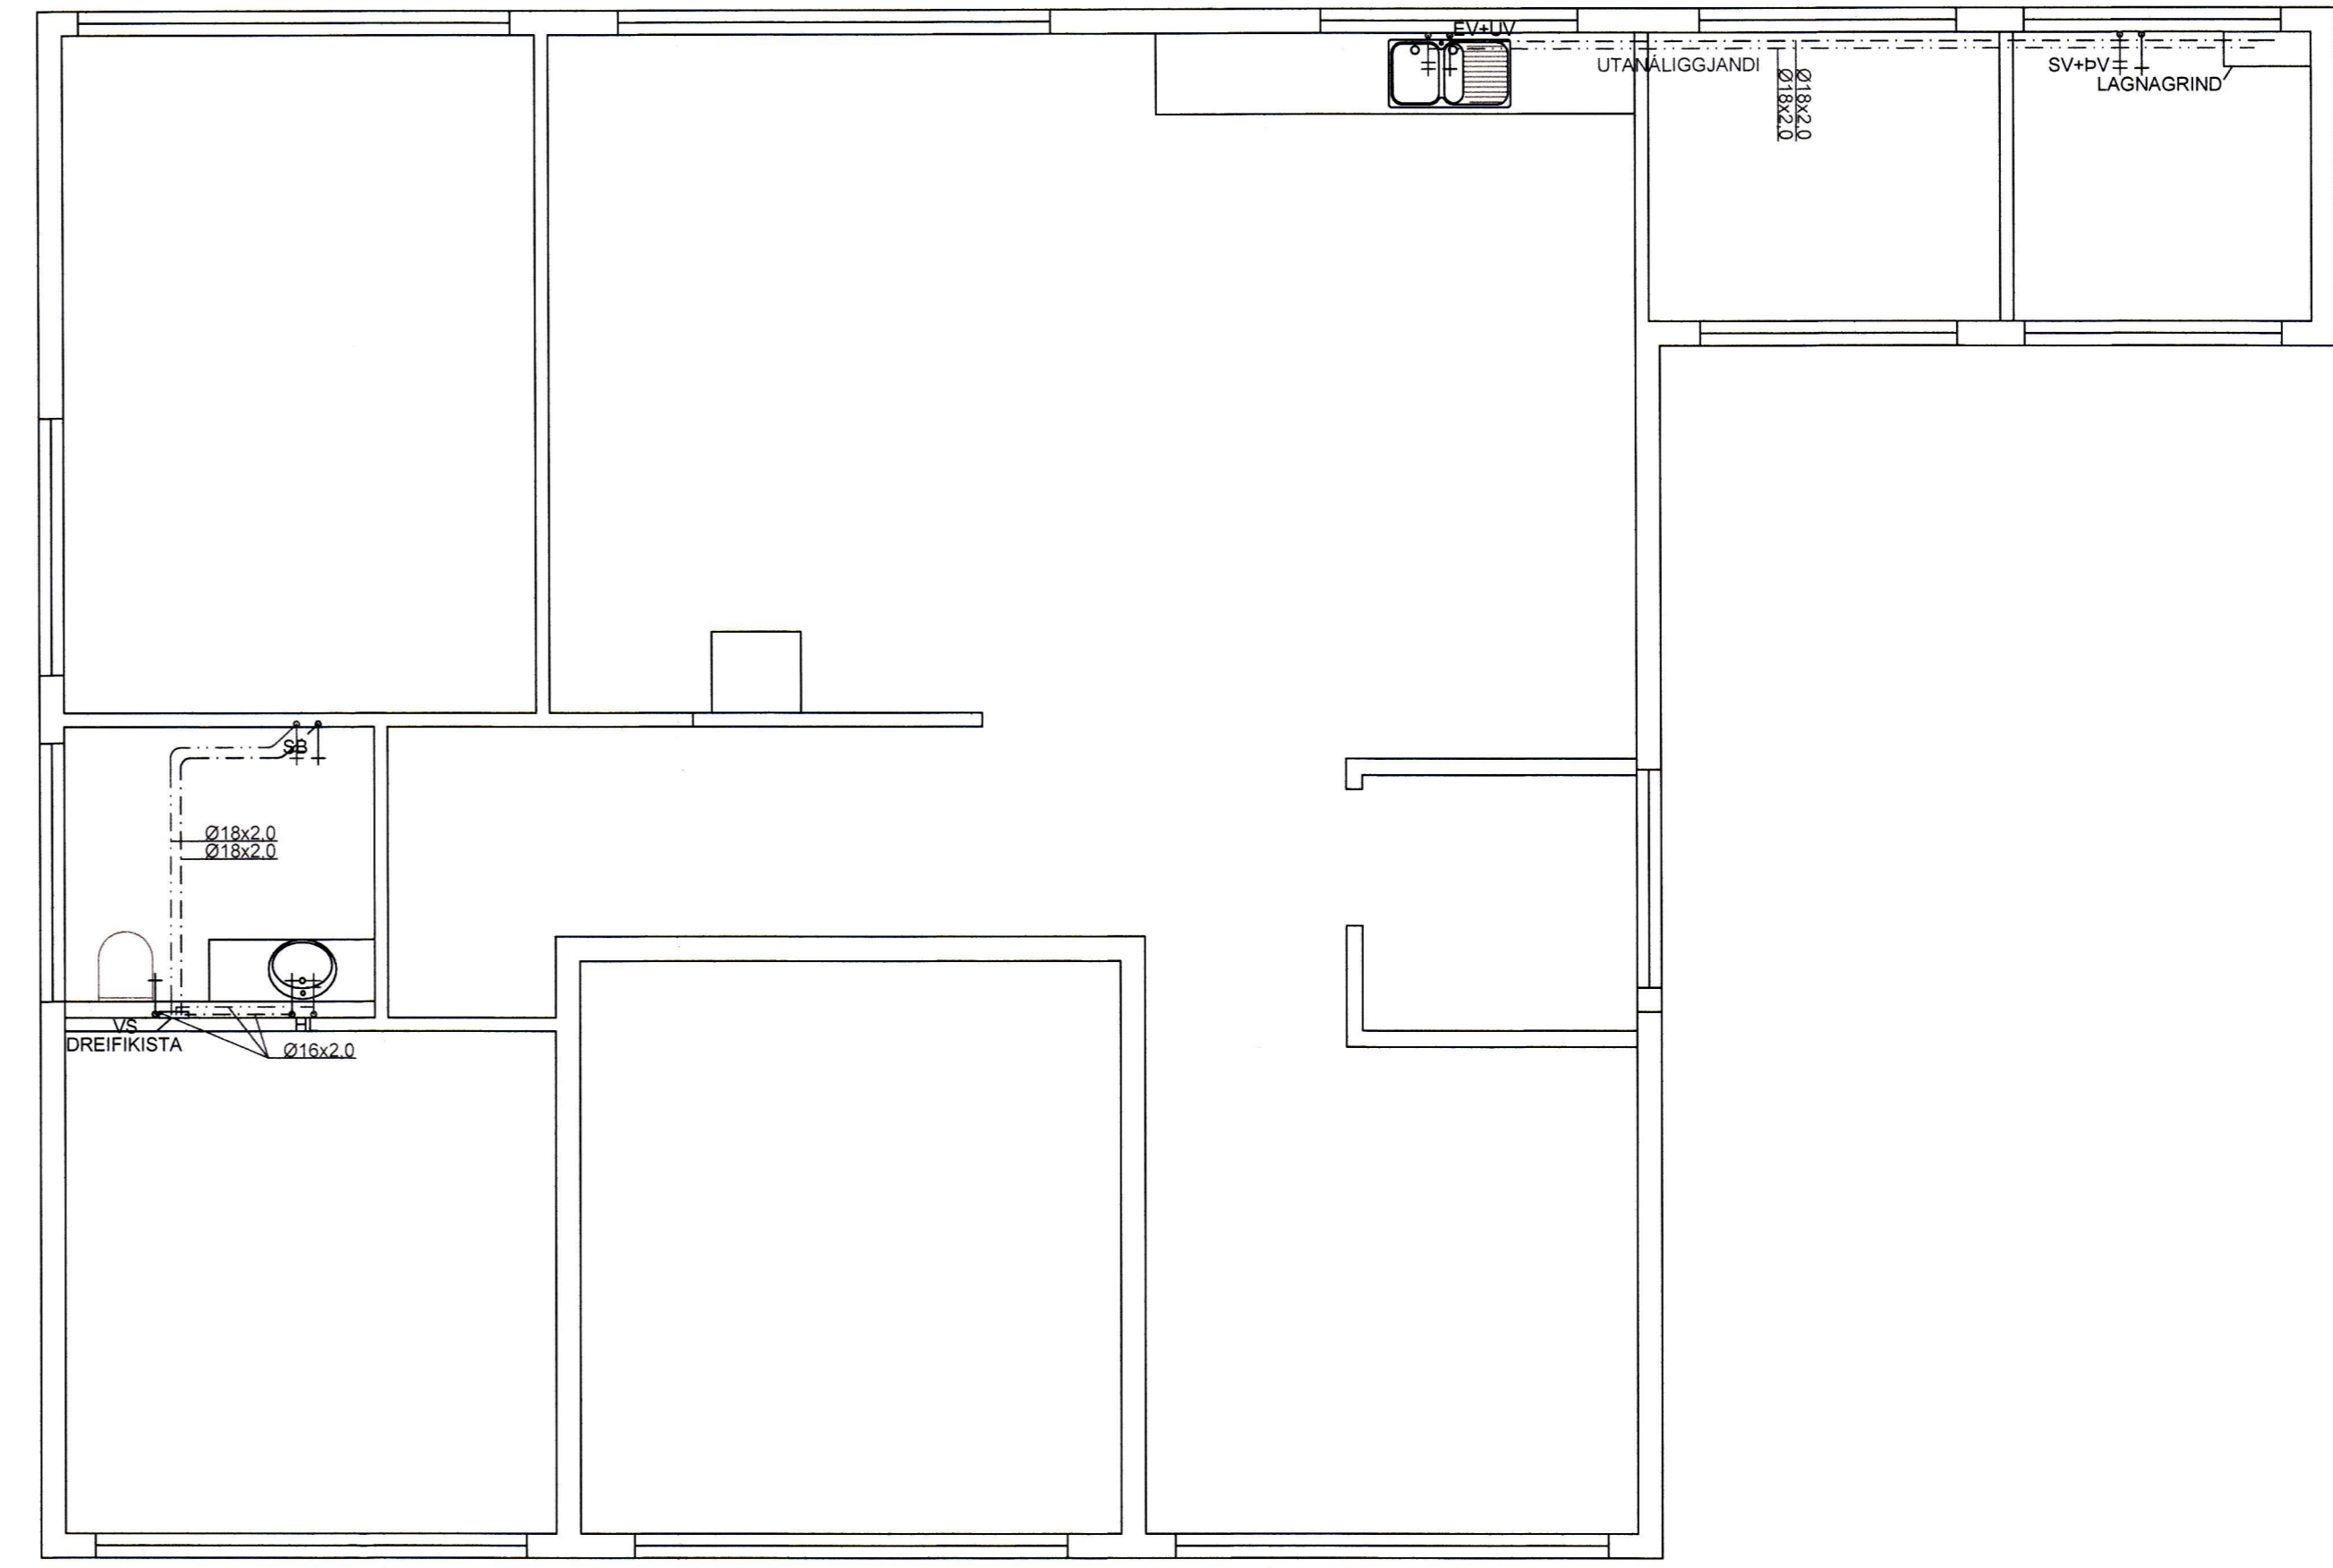

SKYRSLA 27. DESEMBER 2015
20. OKT. 2015
Sprentu

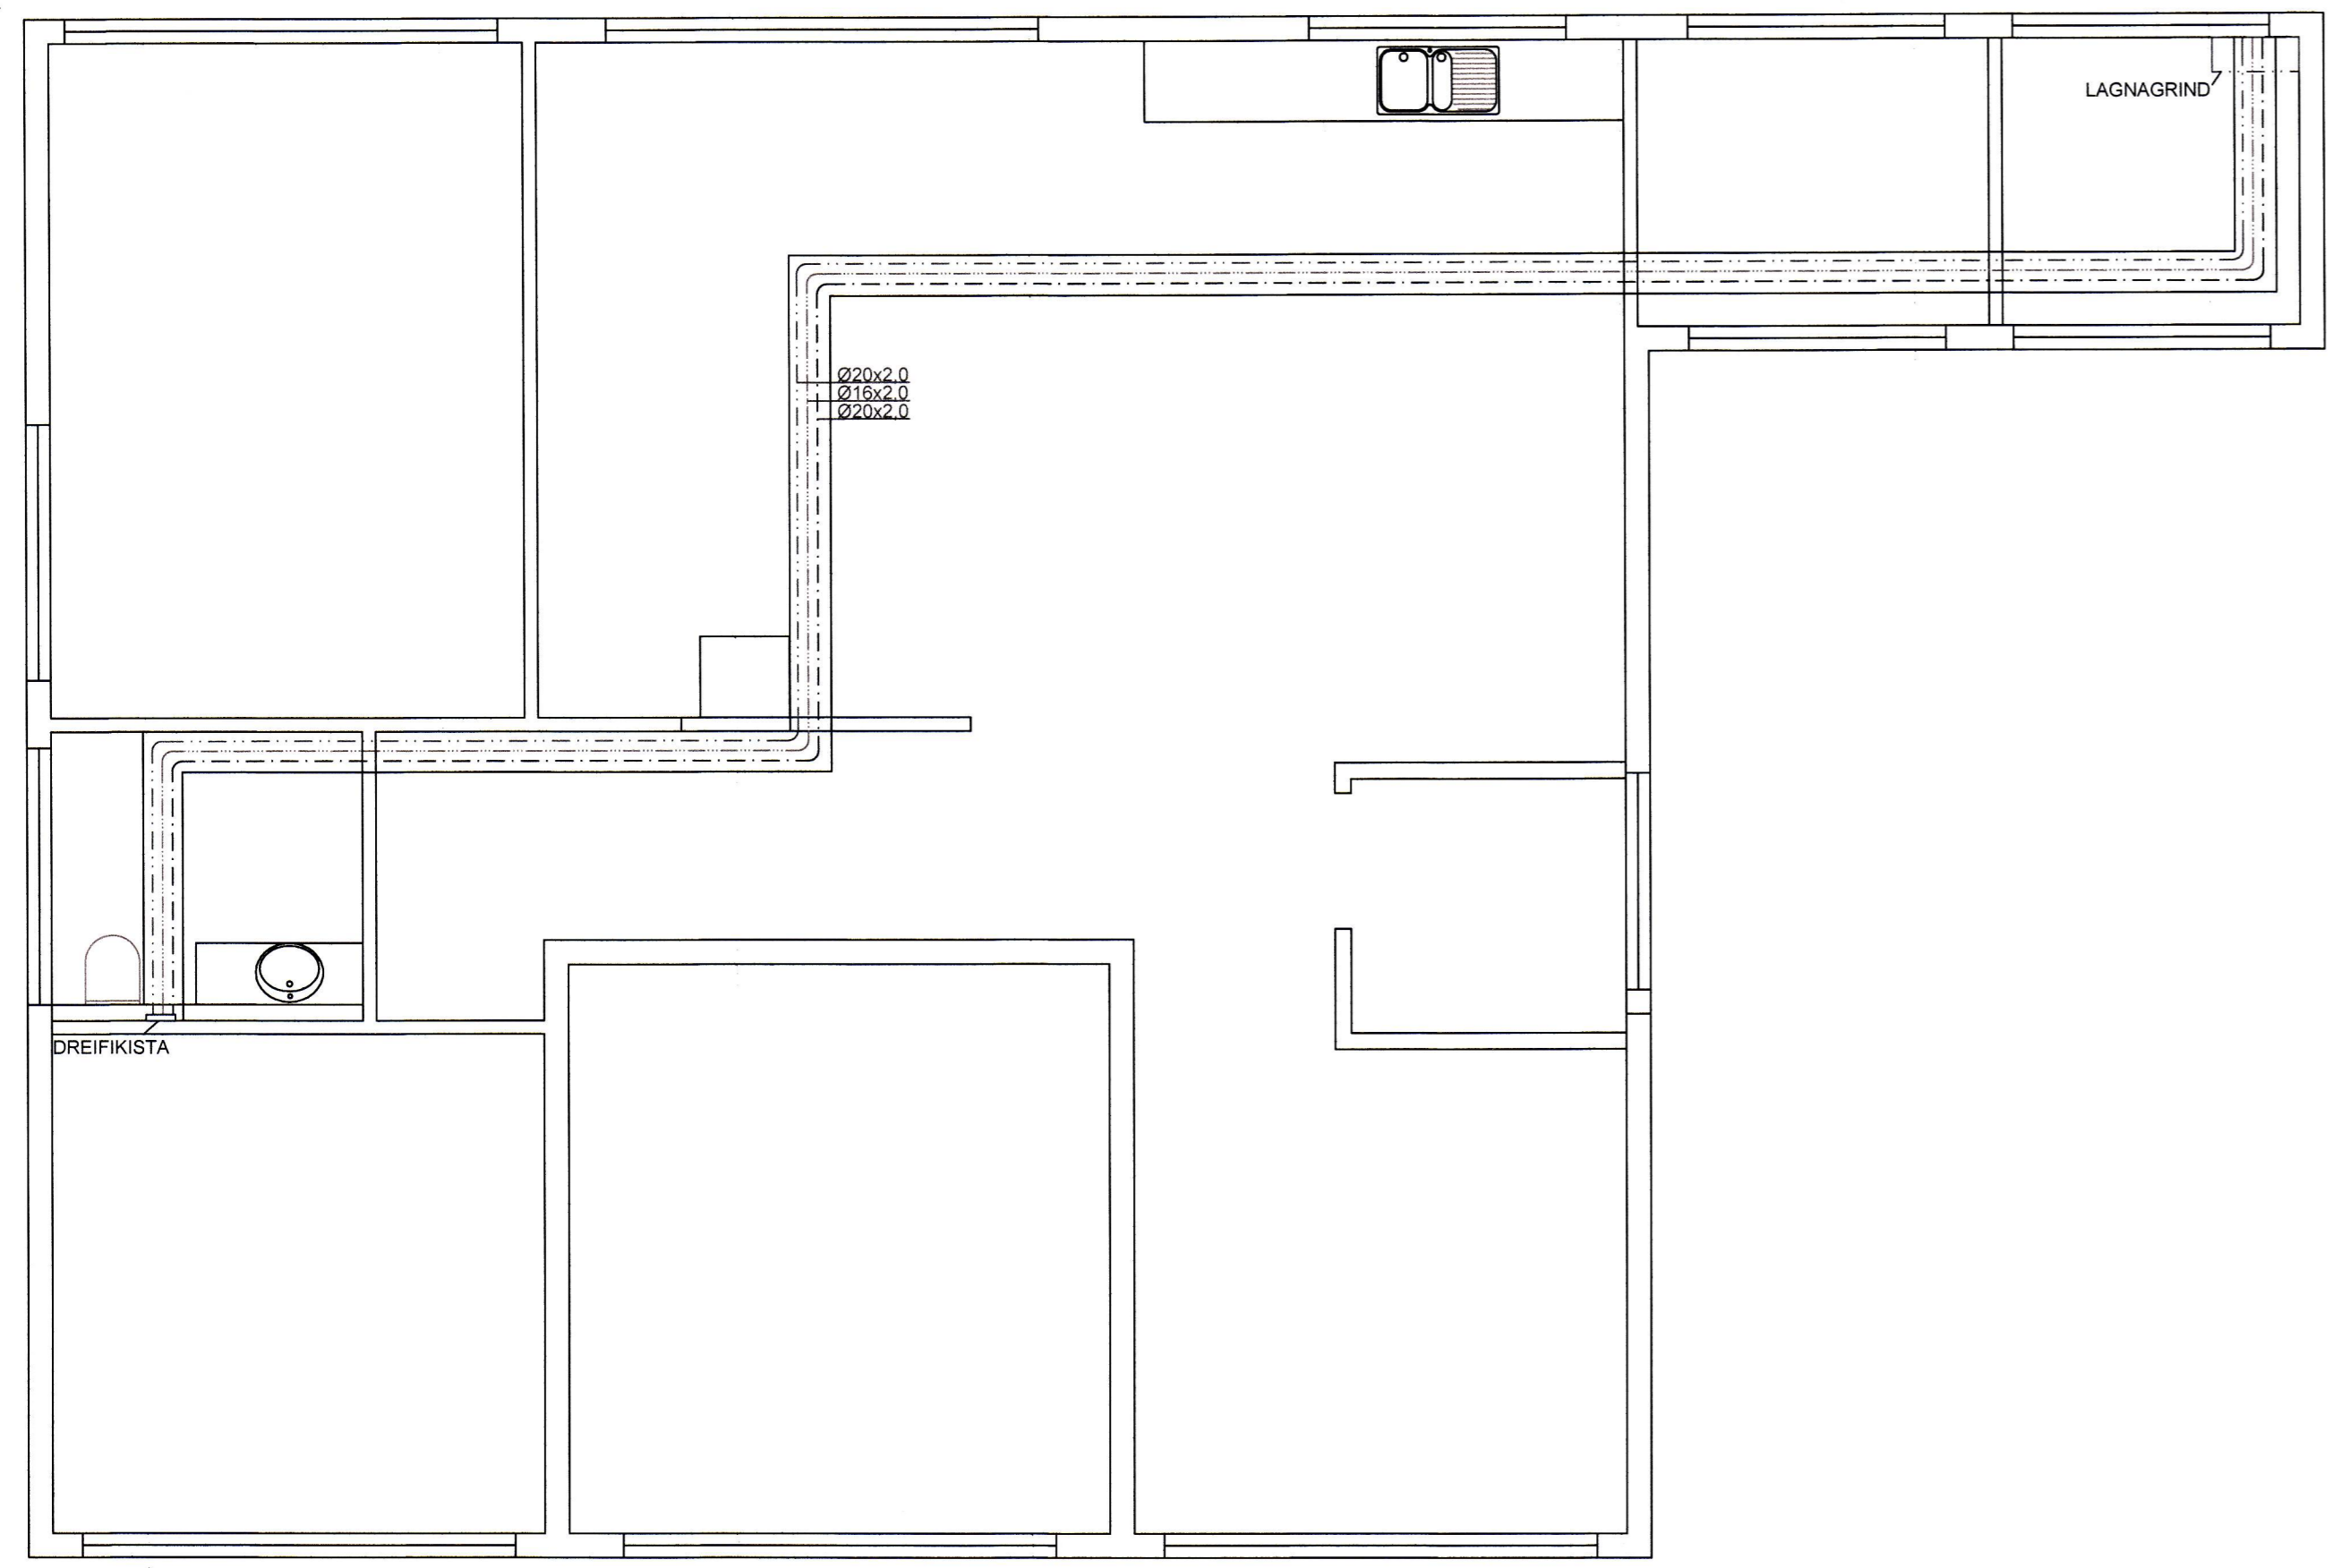

SKÝRINGAR

NEYSLUVATNSLAGNIR:

ÖLL PÍPUMÁL ERU NAFNMÁL Í mm.
LAGNIR ERU RÖR Í RÖR KERFI. IDRÁTTARRÖR ERU ÚR HD, EN
IDREGIN RÖR PE-X, PB EÐA ALPEX. ALMENNT ERU HEITA (RAUÐ RÖR)
- OG KALDAVATNSLAGNIR (BLÁ RÖR) 18X2.0 RÖR MEÐ 25/20 HD.
NEYSLUVATNSLAGNIR LAGBAR Í STOKK Í PLOTU.

MÆLT ER MEÐ AÐ LAGNIR Í BAD OG STURTU
SÉU 18X2.0 TIL 20X2.0 Í 35/42 HD.

NEYSLUVATNSLAGNIR SKAL ÞRÝSTIÞRÓFA MEÐ KÖLDU VATNI
SAMKVÆMT MEÐ FYLGJANDI ÞRÓFUNARBLADI. ÞRÓFUNAR-
ÞRÝSTINGUR SKAL VERA 1.5 X HÁMARKSÞRÝSTINGUR VEITU,
ÞÓ EKKI MINNI EN 6 BAR.

SKAMMSTAFANIR:

HL HANDLAUG
VS VATNSSALERNI
SB STEYRIBÍÐ
BK BÍÐAR
EV ELDHÚSVASKUR
UV UPPÞVOTTAVÆL
ÞV ÞVOTTAVÆL
SV SKÓLVASKUR
ÞSV ÞVAGSKÁL Á VEGG
BR BRUNASLANGA
GS GARDSLANGA

ATH
STABSETNINGU STÚTA FYRIR HREINLETISTEKI
MÁ AÐEINS HAFA TIL VIÐMIDUNAR OG ÞARF AD YFIRFARA
OG AÐLAGA ÞEIM TÆKJUM SEM ENDANLEGA ERU VALIN.
MÆLA SKAL HÆÐARKÖTA HEIMÆÐA AÐUR EN
FRÆRENSLI ER LAGT Í GRUNN.

ÖLL MÁL Í mm NEMA ANNARS SÉ GETIÐ.

LÍNUGERÐIR:

— KALT NEYSLUVATN
- - - HEITT NEYSLUVATN
- - - HRINGRÁS HEITT NEYSLUVATN

Verkefni:	Stóragerði 7	Dagur:	20.10.2015	Bl.:		Skýring:	
Vandmi:	LAGNIR - NEYSLUVATN	Blámi:	1008	Bl.:			
Blámi:		Bl.:	002	Bl.:			