
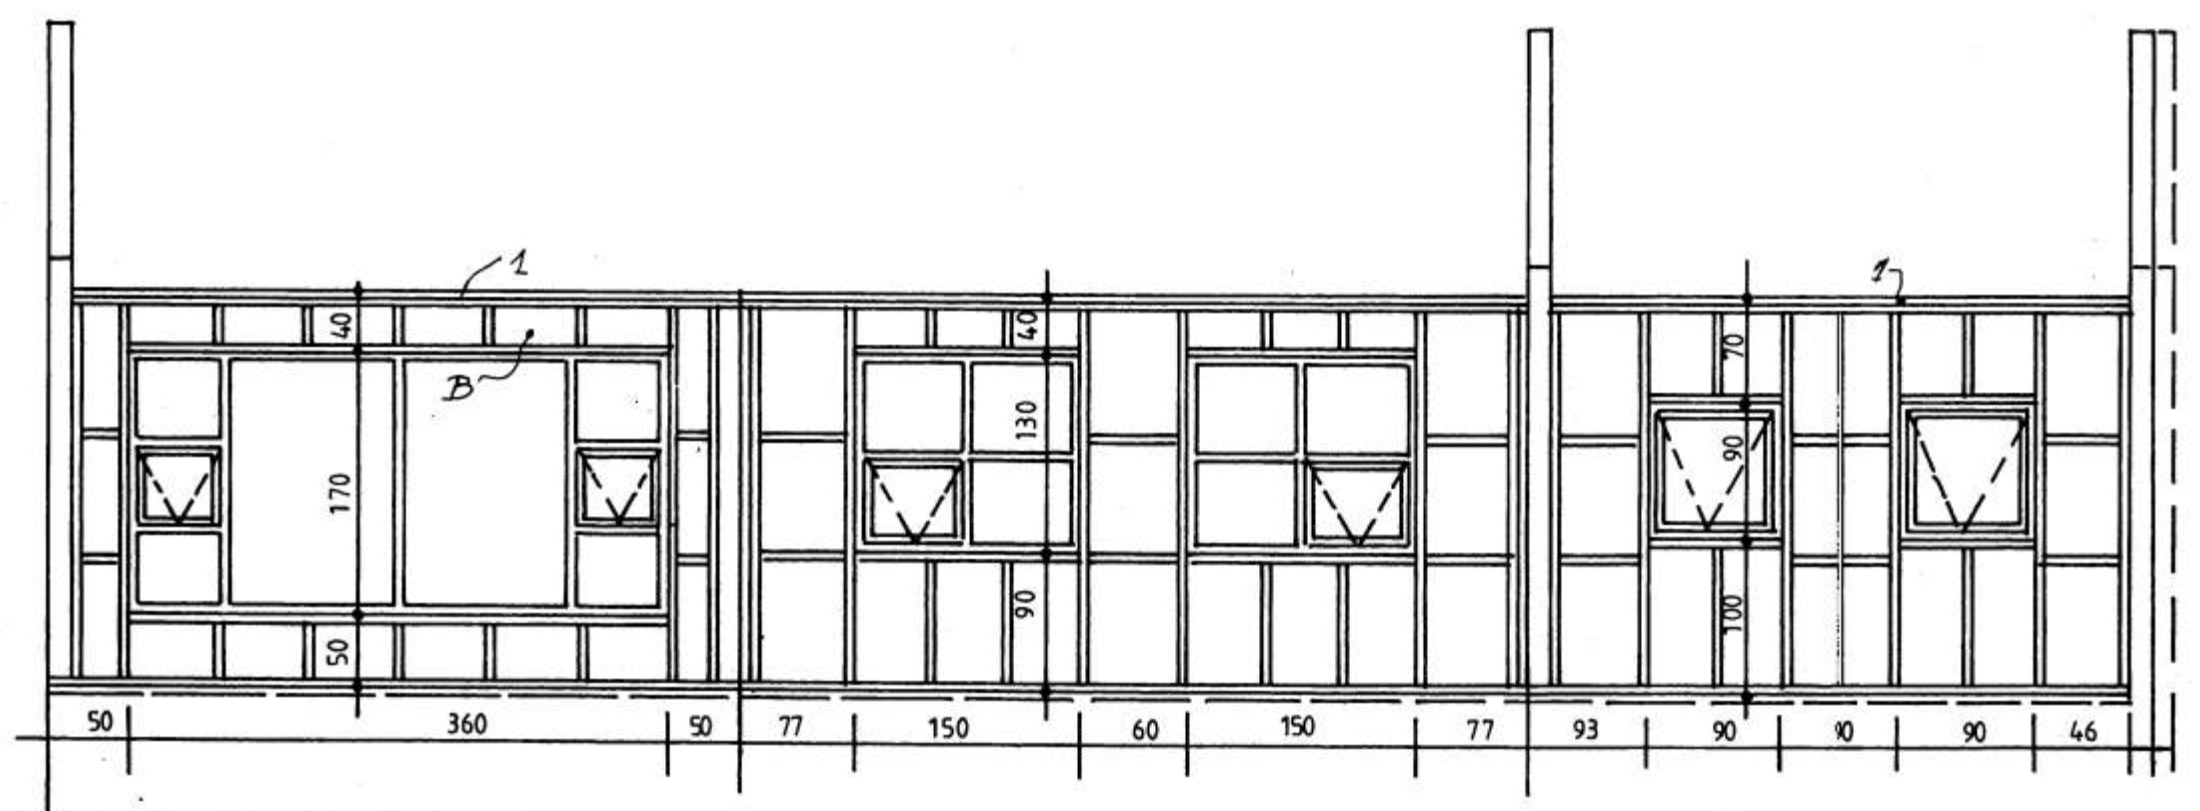
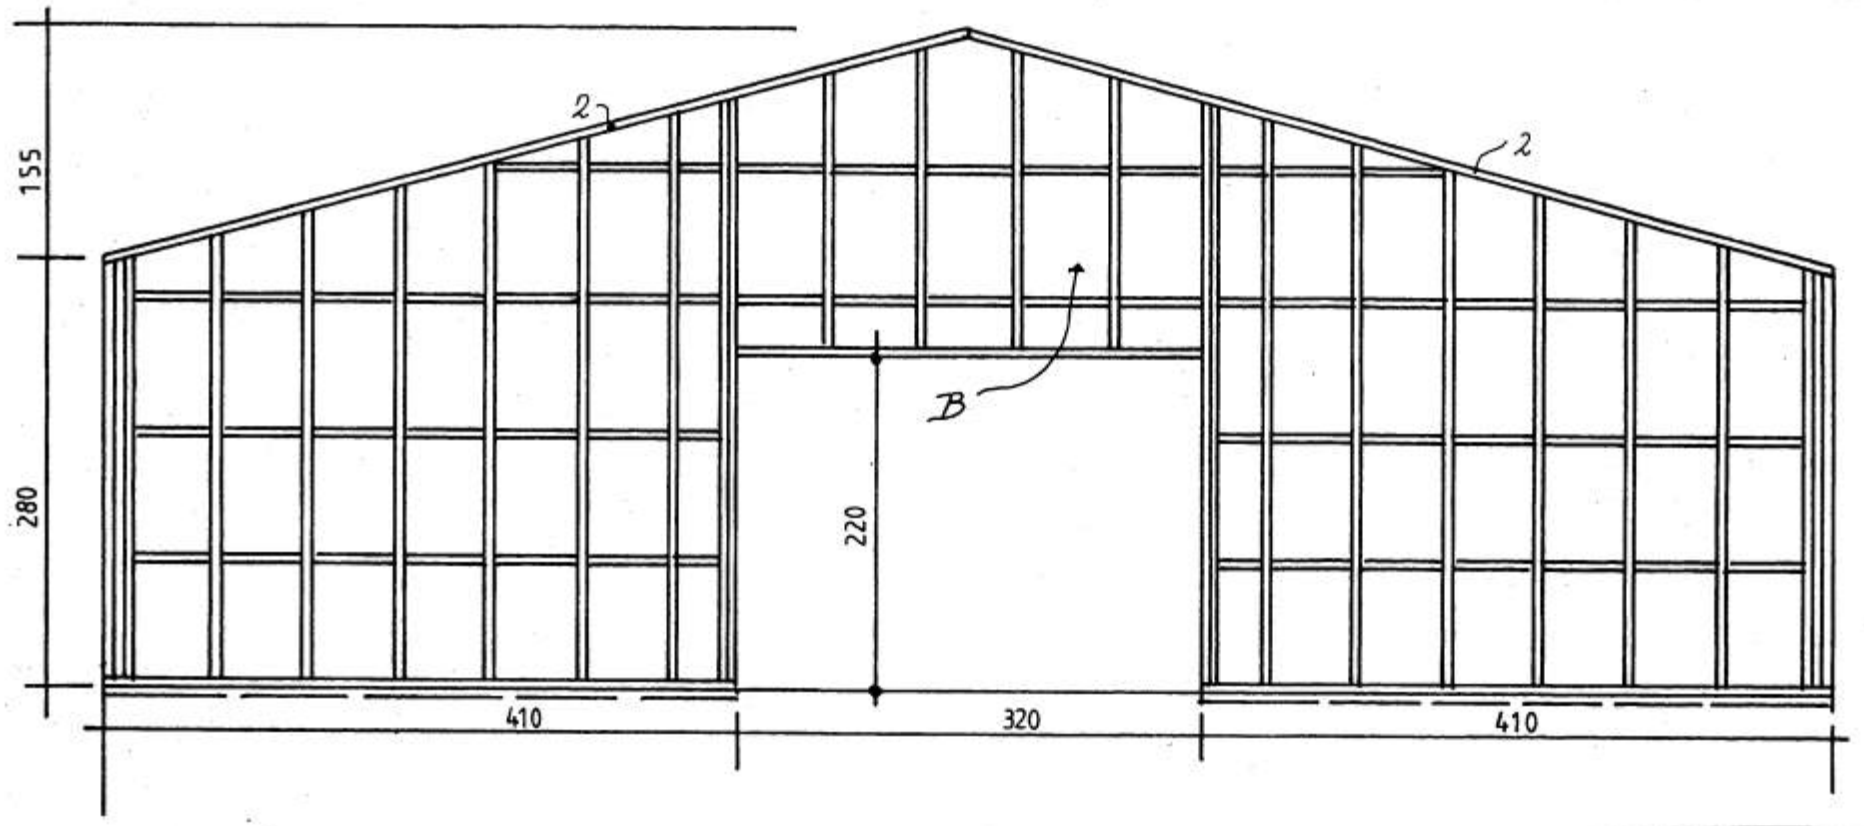
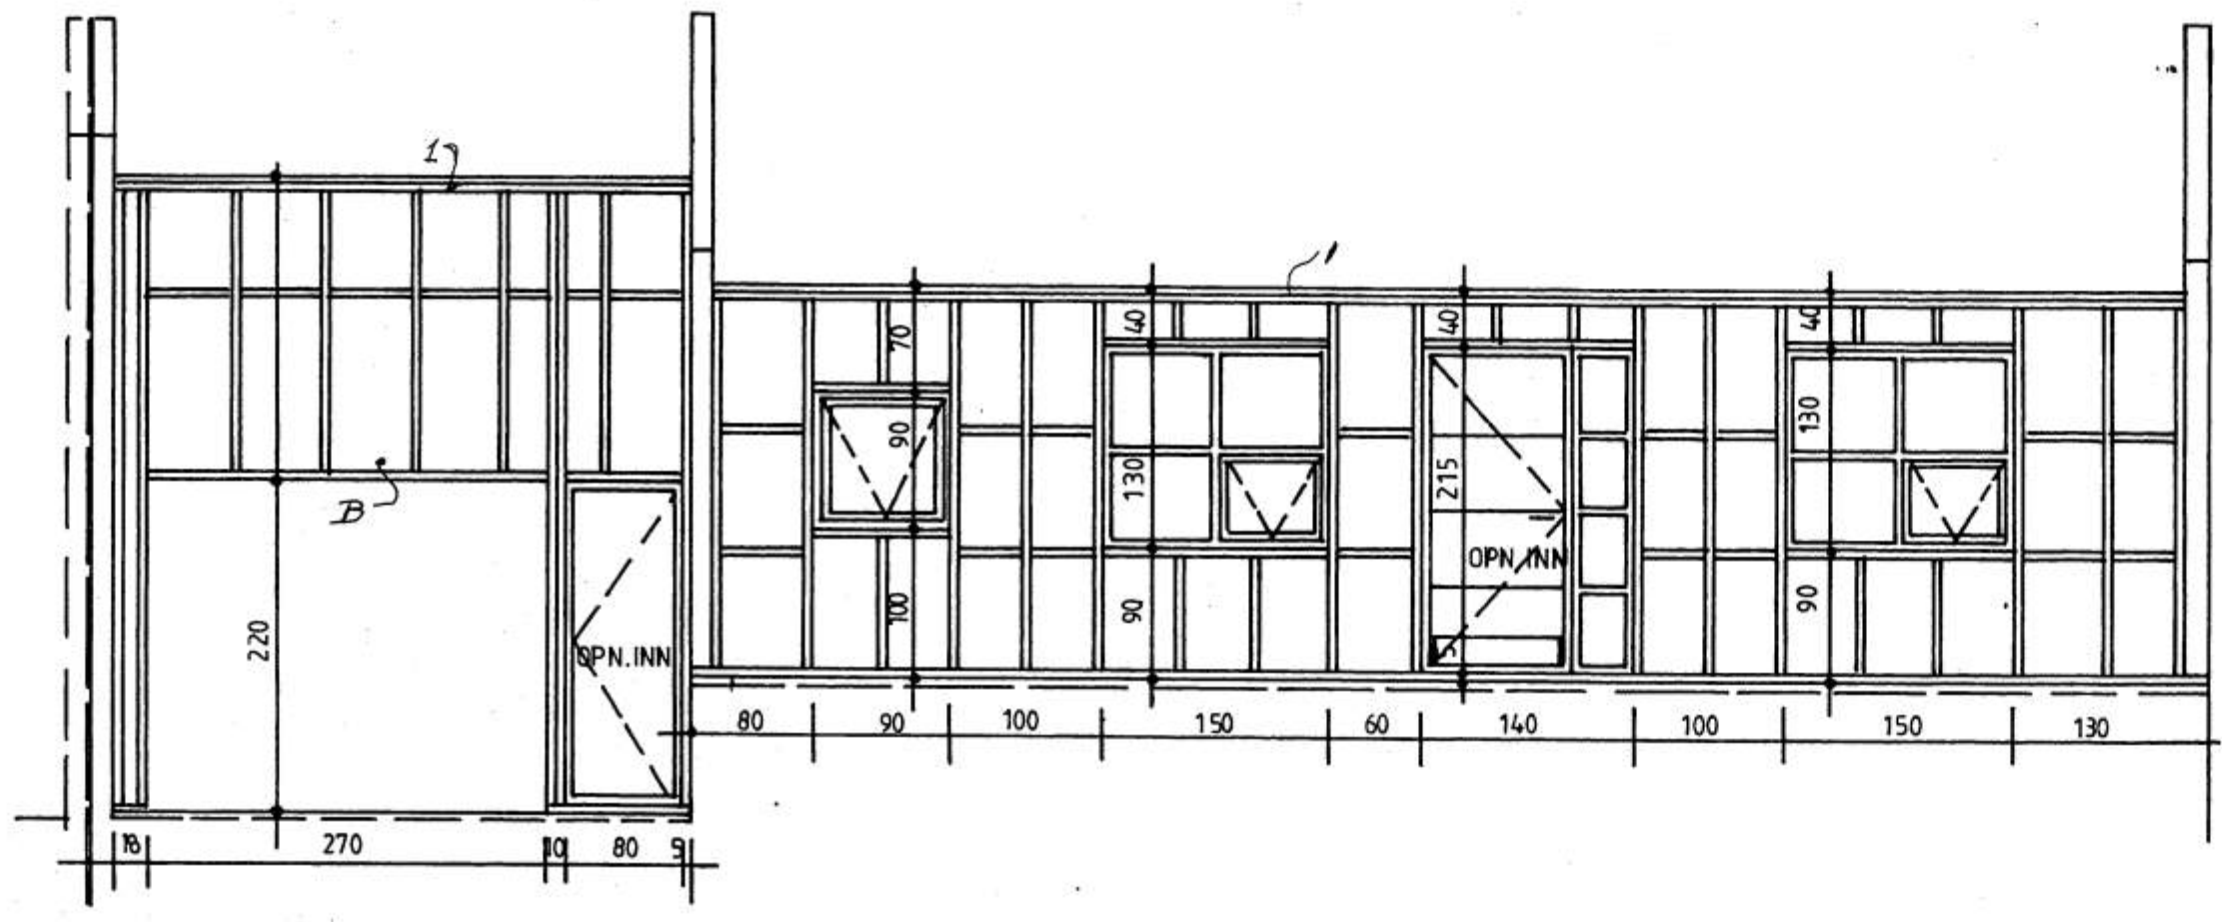
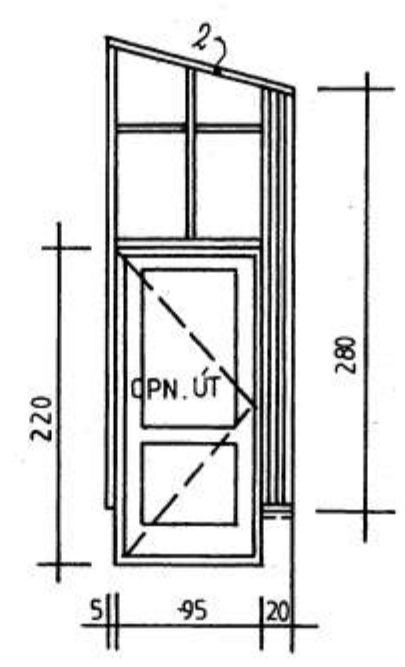


6173



SAMÞYKKI AF BYGGINGARFULLTRÚA

19 FEB. 2003

Jóhann Þorsson
BYGGINGARFULLTRÚA Í VESTMANNAEYJUM

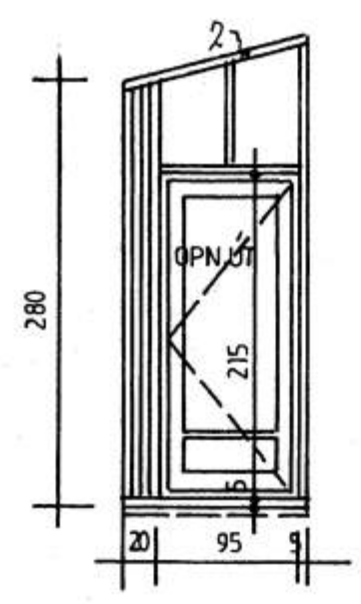

SJÁ SKÝRINGAR Á BLAÐI NR. GR2 STÓRAGERÐI 5

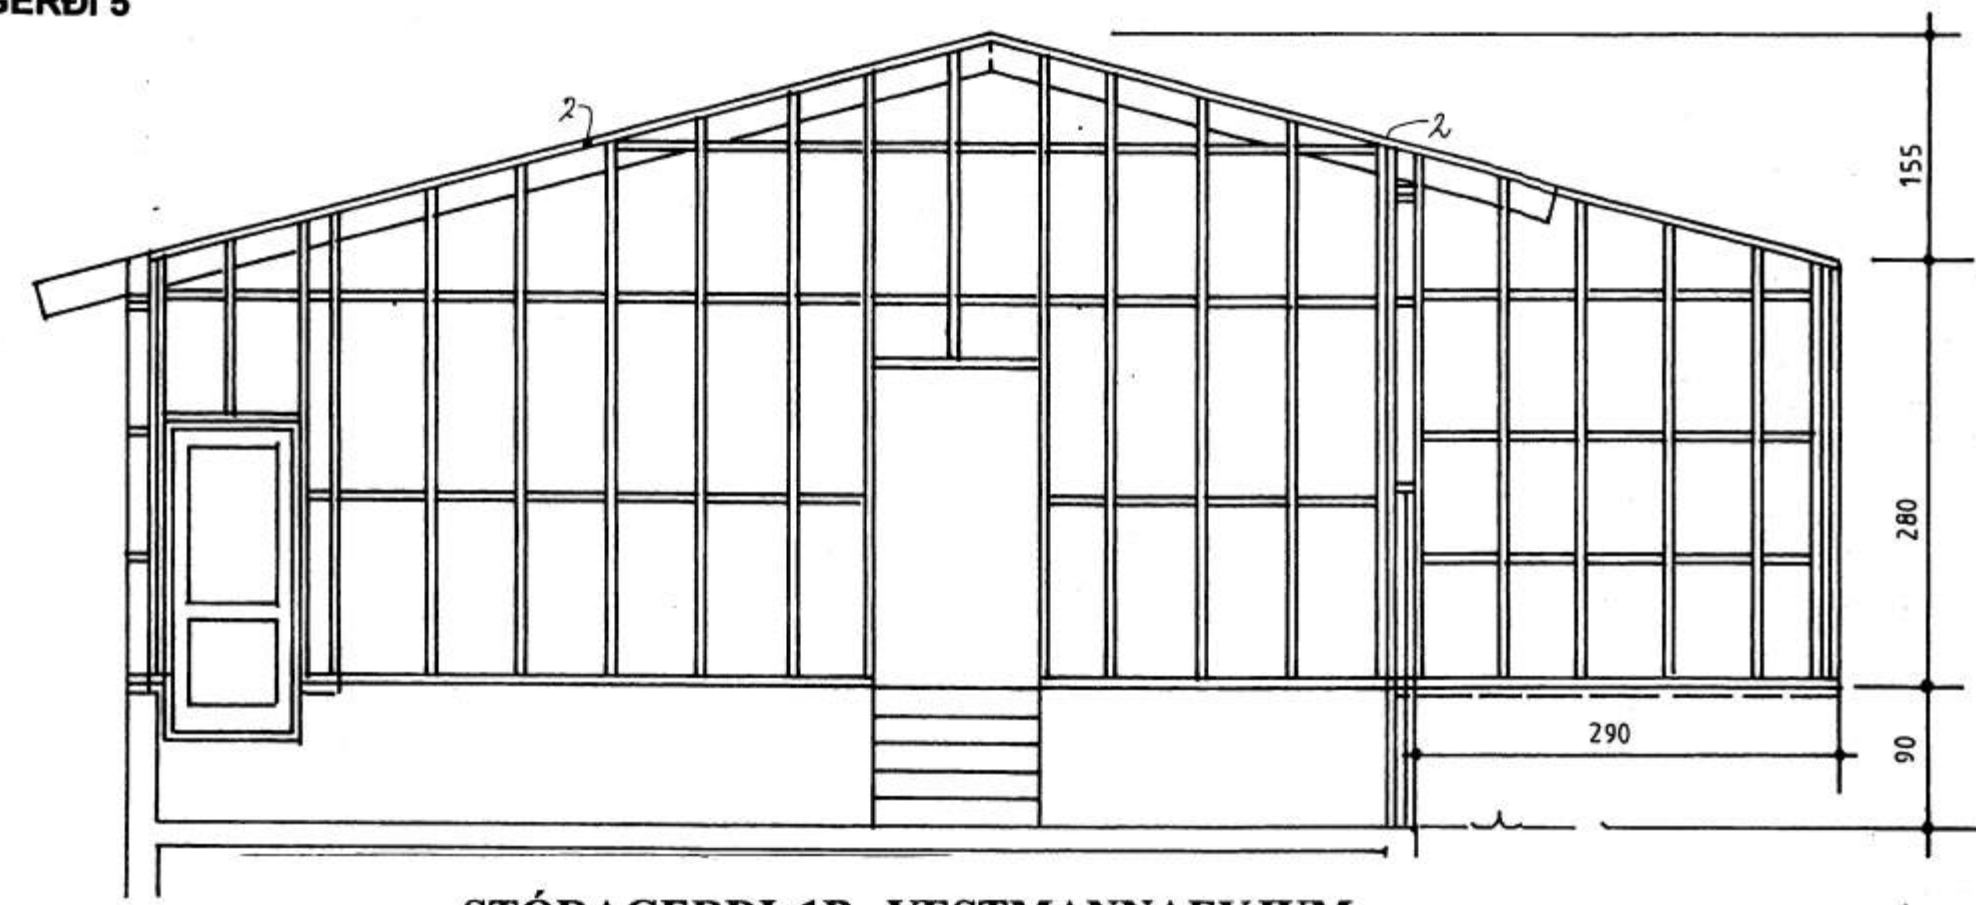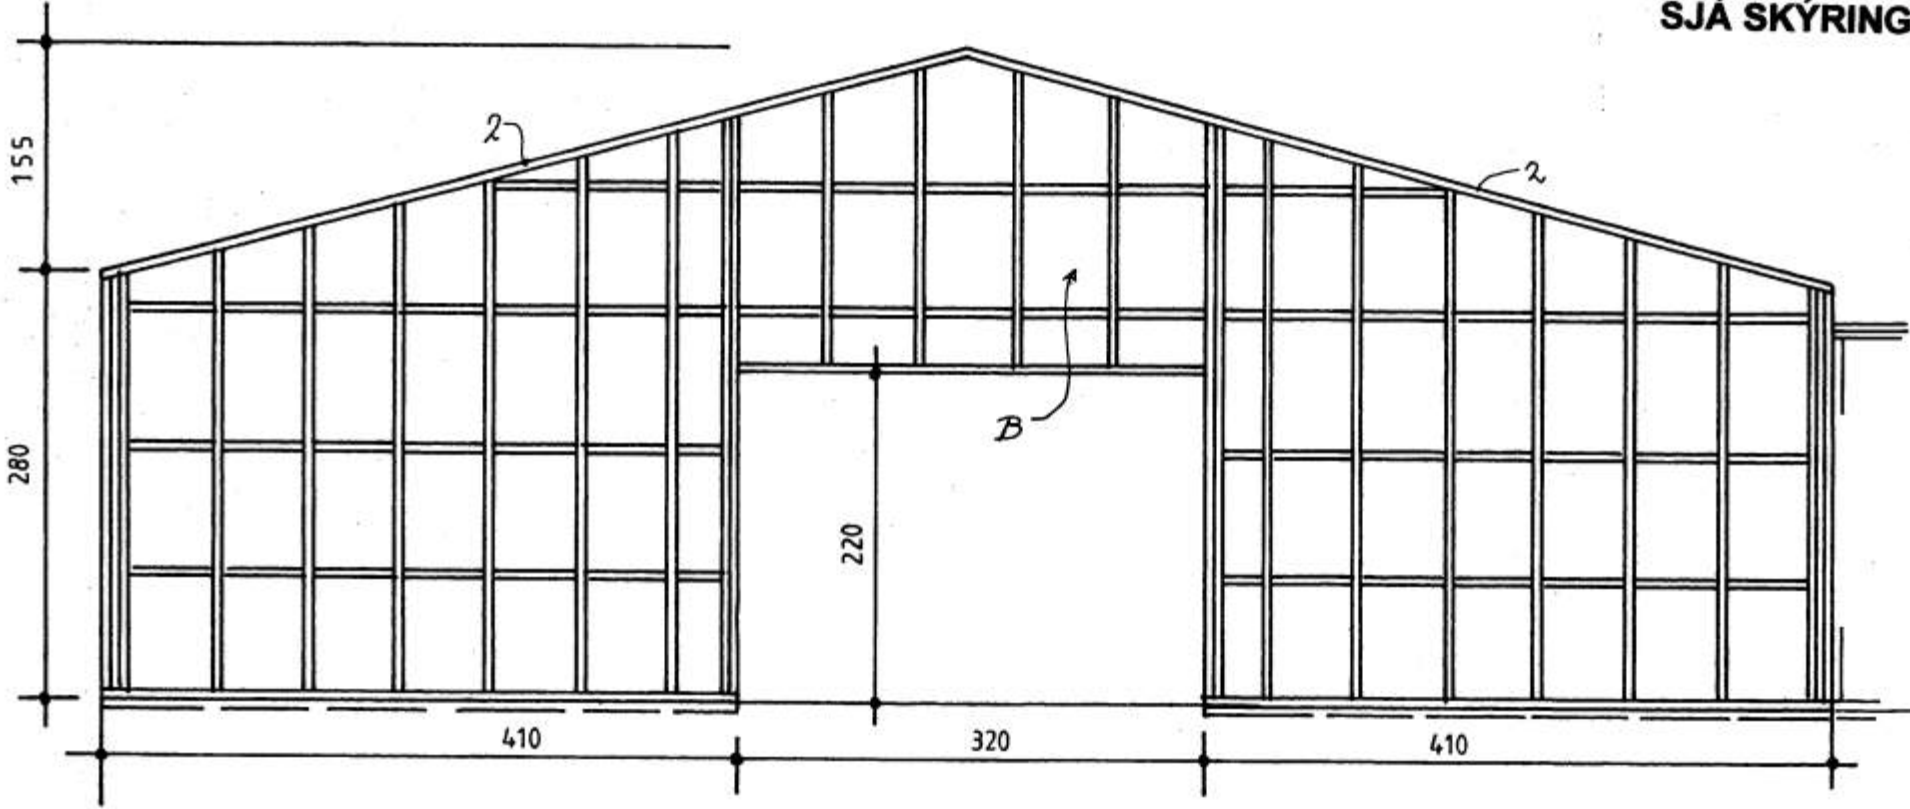

STÓRAGERÐI 1B, VESTMANNAEYJUM.

GRINDARTEIKNING MKV. 1:50.

2002-04-04

Jóhannes Pétursson 010448-3959 S-567-5107

Sigurður Sigurðsson 021146-2349 S-566-6613

ABS

teiknastofa S-566-6613, 567-5107

Nr. GR-1