


KRAFTSPERRA, SKÝRINGAR:  
 ALLAR GATAPLÖTUR ERU 1.5 mm. BMF GATAPLÖTUR OG  
 KOMA TVEIR PLÖTUR Á HVER SAMSKEYTI.  
 NEGLING PLATNA Í SAMRÁÐI VID HÖNNUD BURDARVIRKIS.  
 PLÖTUSTÆRD Í mm. P2 320\*140 P4 80\*220 P5 240\*220  
 FJÖLDI KAMBS. 40/50 Í PLÖTU. 5+5+10 6+6 8+8+5+5


KROSSVIDSLASKI ER 15 mm. VATNSHELDUR KROSSVIDUR  
 KOMA TVEIR LASKAR Á HVER SAMSKEYTI.  
 NEGLING LASKA Í SAMRÁÐI VID HÖNNUD BURDARVIRKIS.  
 KROSSVIDSLASKASTÆRD Í mm. P1 600\*400 P3 1000\*150  
 FJÖLDI KAMBS. 40/60 Í LASKA. 22+22 22+22

KROSSVIDSLASKAR NR. 6 OG 7 ERU 20 mm. VATNSHELDUR  
 KROSSVIDUR TVEIR LASKAR Á HVER SAMSKEYTI.  
 NEGLING LASKA Í SAMRÁÐI VID HÖNNUD BURDARVIRKIS.  
 KROSSVIDSLASKASTÆRD Í mm. P6 1500\*200 P7 1000\*200  
 FJÖLDI KAMBS. 40/60 Í LASKA. 15+15 15+15

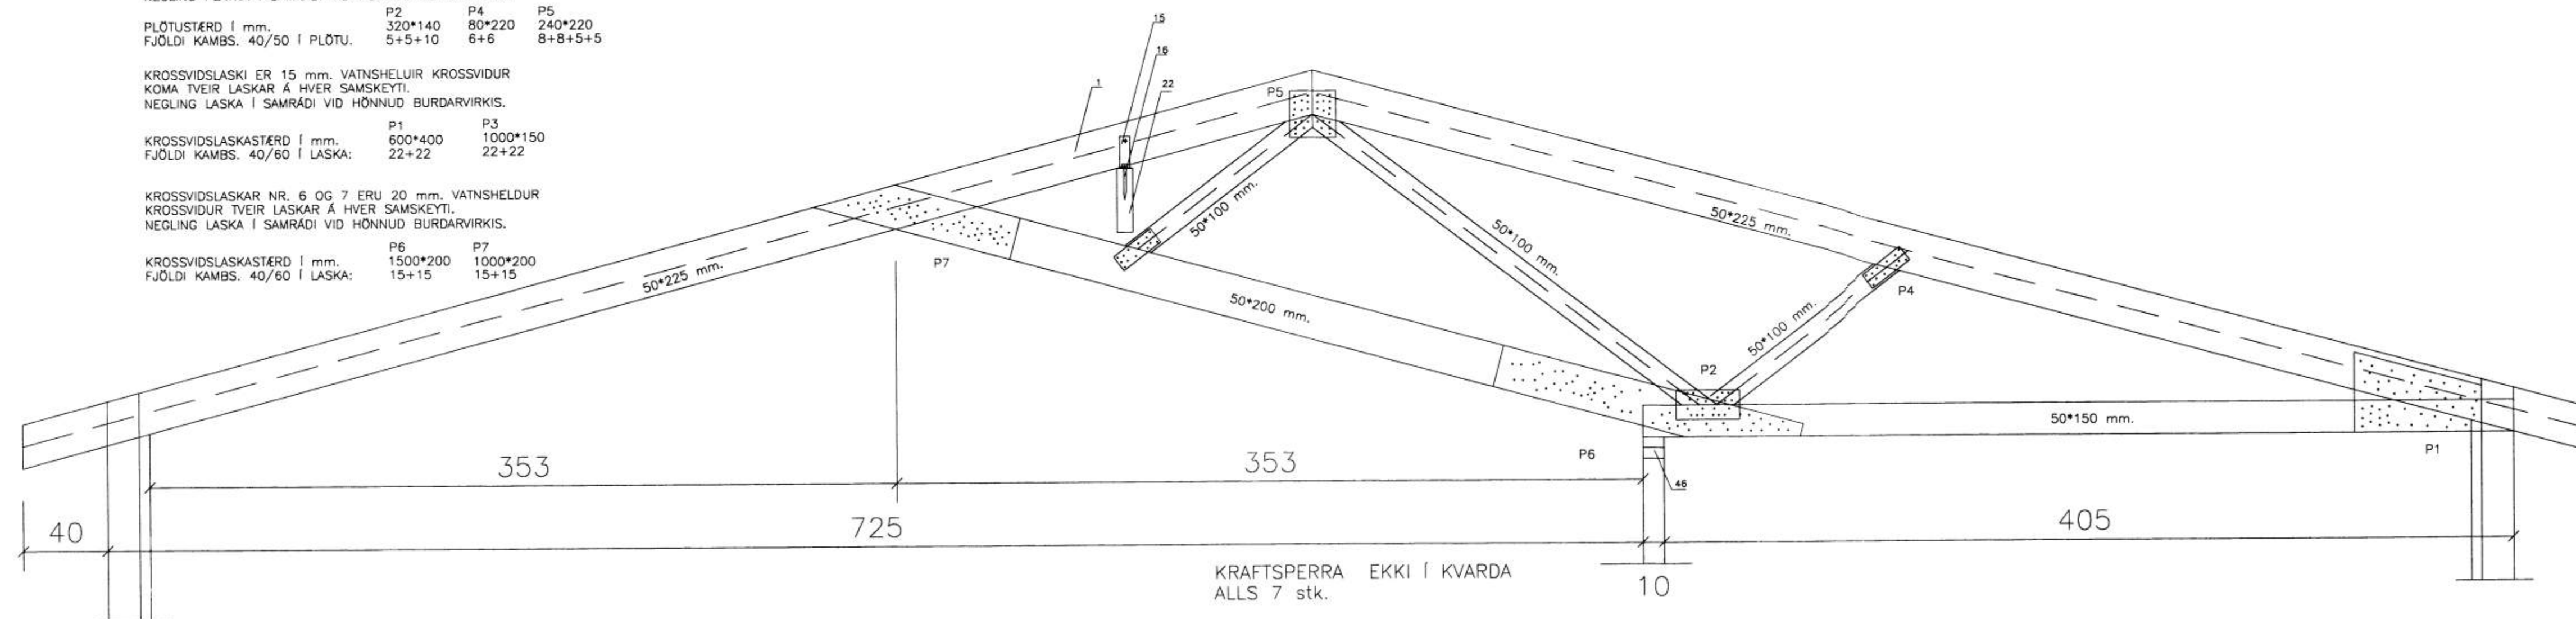

KRAFTSPERRA, SKÝRINGAR:  
 ALLAR GATAPLÖTUR ERU 1.5 mm. BMF GATAPLÖTUR OG  
 KOMA TVEIR PLÖTUR Á HVER SAMSKEYTI.  
 NEGLING PLATNA Í SAMRÁÐI VID HÖNNUD BURDARVIRKIS.  
 PLÖTUSTÆRD Í mm. P2 320\*140 P4 80\*220 P5 240\*220  
 FJÖLDI KAMBS. 40/50 Í PLÖTU. 5+5+10 6+6 8+8+5+5

ALLIR KROSSVIDSLASKAR ERU 15 mm. VATNSHELDUR  
 KOMA TVEIR LASKAR Á HVER SAMSKEYTI.  
 NEGLING LASKA Í SAMRÁÐI VID HÖNNUD BURDARVIRKIS.  
 KROSSVIDSLASKASTÆRD Í mm. P1 600\*400 P3 1500\*1000  
 FJÖLDI KAMBS. 40/60 Í LASKA. 22+22 22+22

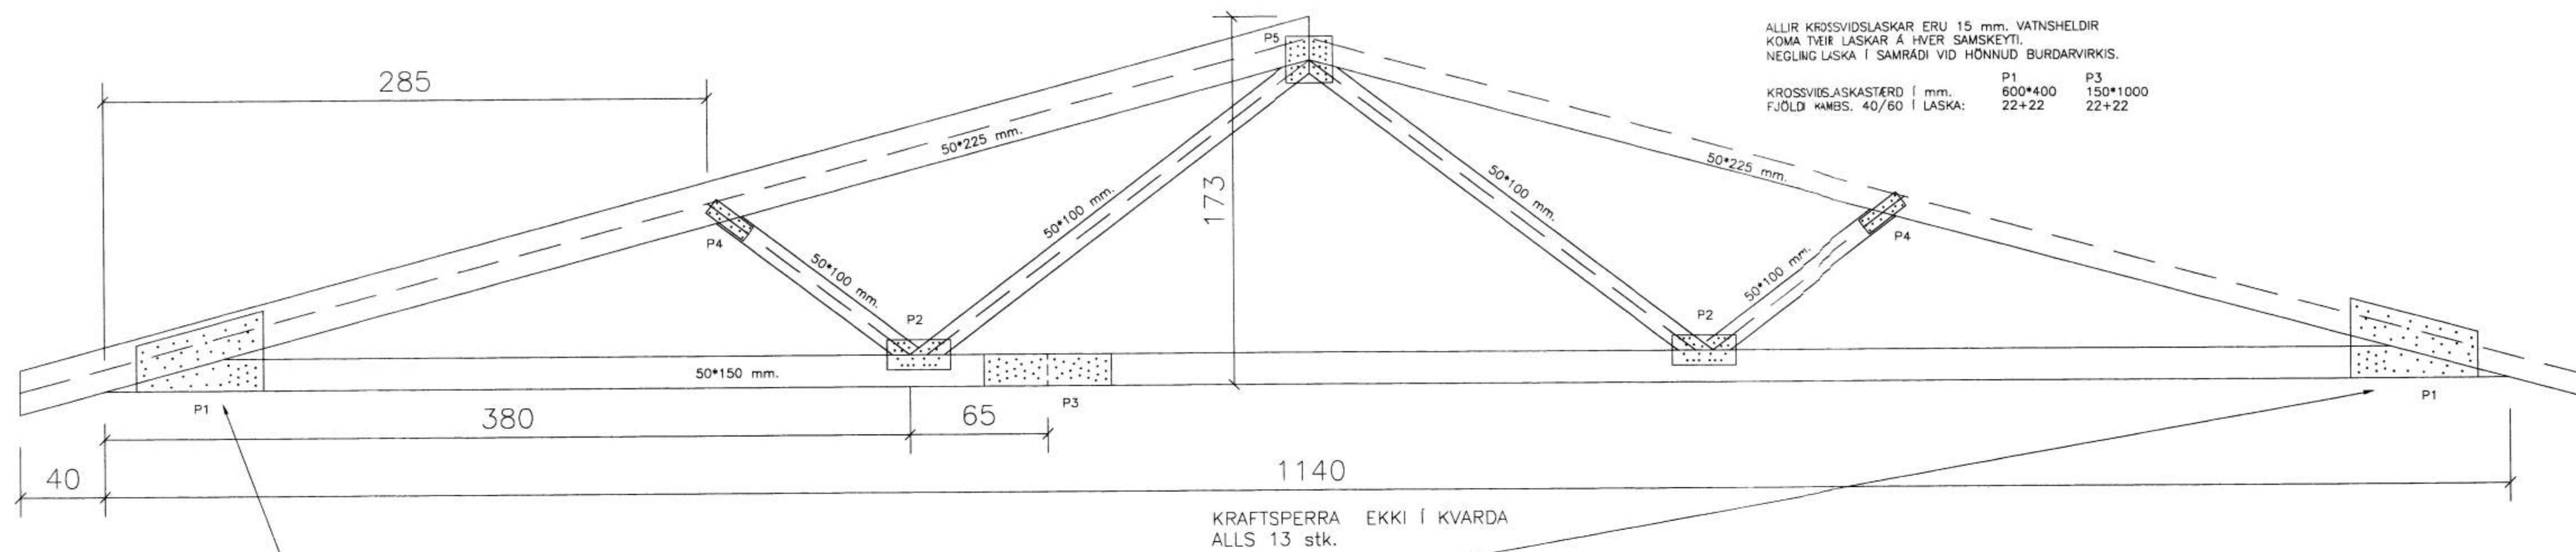

ATH! KROSSVIDSLASKAR ERU NEGLDIR Í VATNSHELLT URETHAN LÍM

STÓRAGERÐI 1A OG 1B VESTMANNAEYJUM.

SPERRUR ÞAK.  
 16. des. 2001. MKV. 1: 20

Jóhannes Pétursson 010448-3959 S - 567-5107

Sigurður Sigurðsson 021146-2349 S - 566-8613