

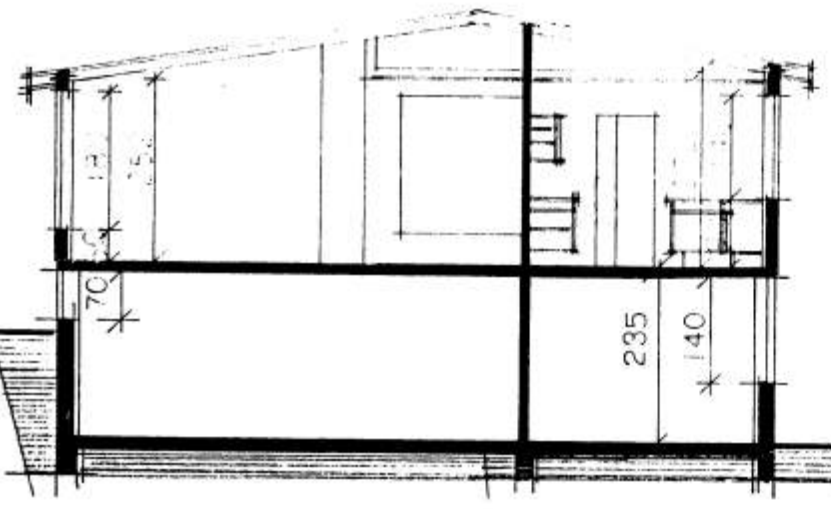
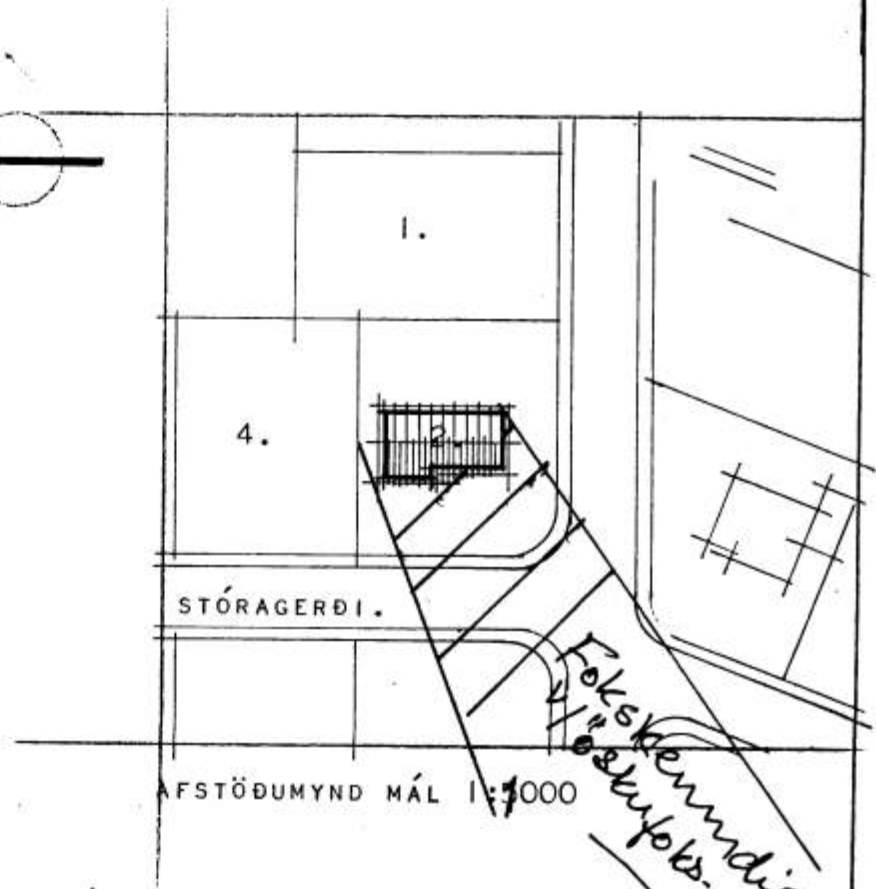
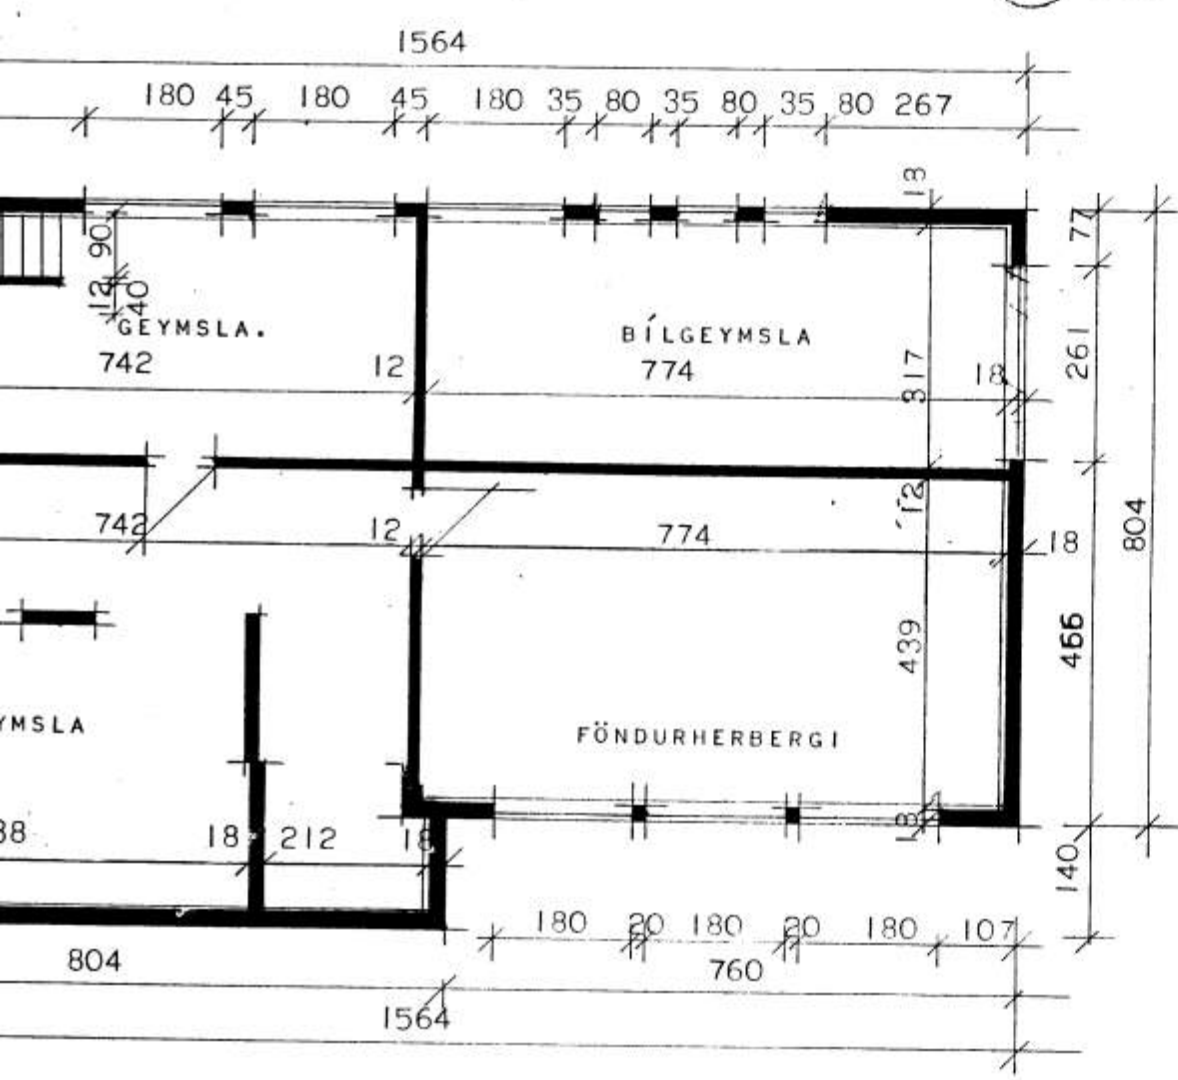


688

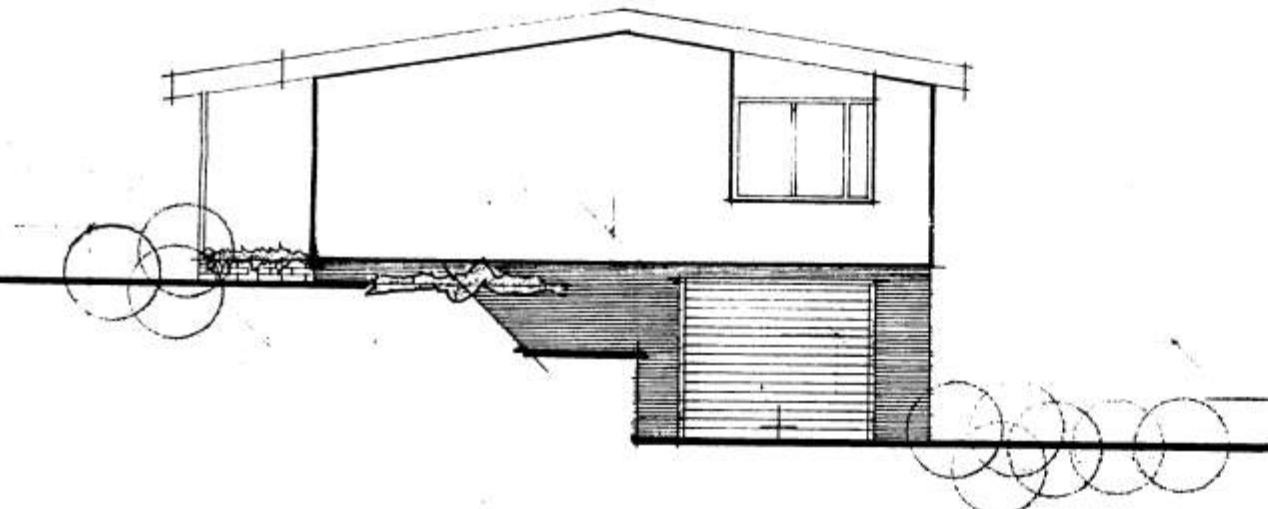

BRÚTÓFLATARMÁL HÚSS 134,44 M²
 NETTÓFLATARMÁL HÚSS 119,39 M²

ATH. VEGIR UMVERFIS HITAKLEFA SKULU
 GERDIR ÚR STEINI OG KLEF'NN MÚR-
 HÖNDUR Í HÓLF OG GÓLF.

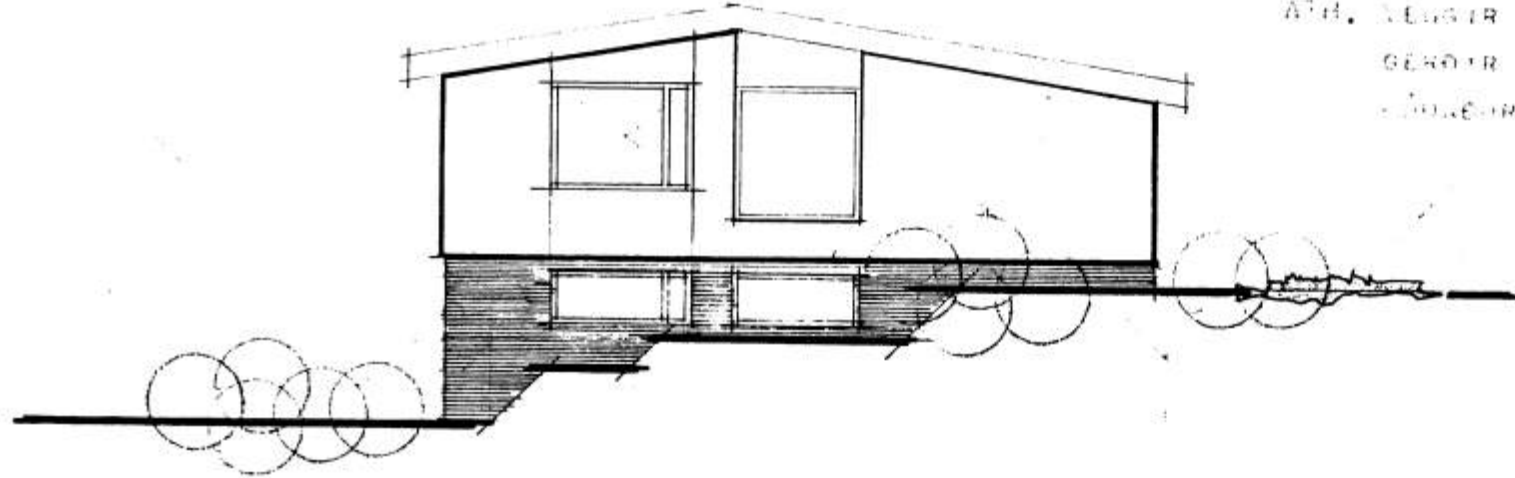

| | |
|--|---------------------|
| HÖSNAPÍSMÁL AÐ TÖMUM RÍKISINS | |
| GRUNNMYND, ÚTLIT OG SNEIÐING | FIMPÝLISHÚS VERK |
| | 1060 |
| MÁL 1:1000 | BLAD NR 1 |
| | 1968 |
| <i>Andrius Gudmundsson</i> <i>Hauddís Hauddísar</i> | |