STÓRAGERÐI 2.

6194

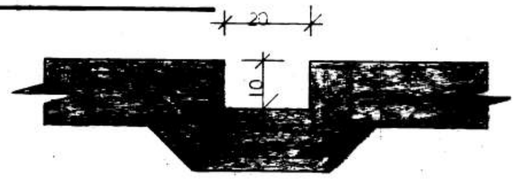

SNIÐ GEGNUM GÓLFRAUF
ATH. ÞAR SEM VATNSTEIKNING FYLGIR EKKI SKAL ATHUGA SÉRSTAKLEGA RAUFAR Í GÓLFI FYRIR VATNSLÖGN.

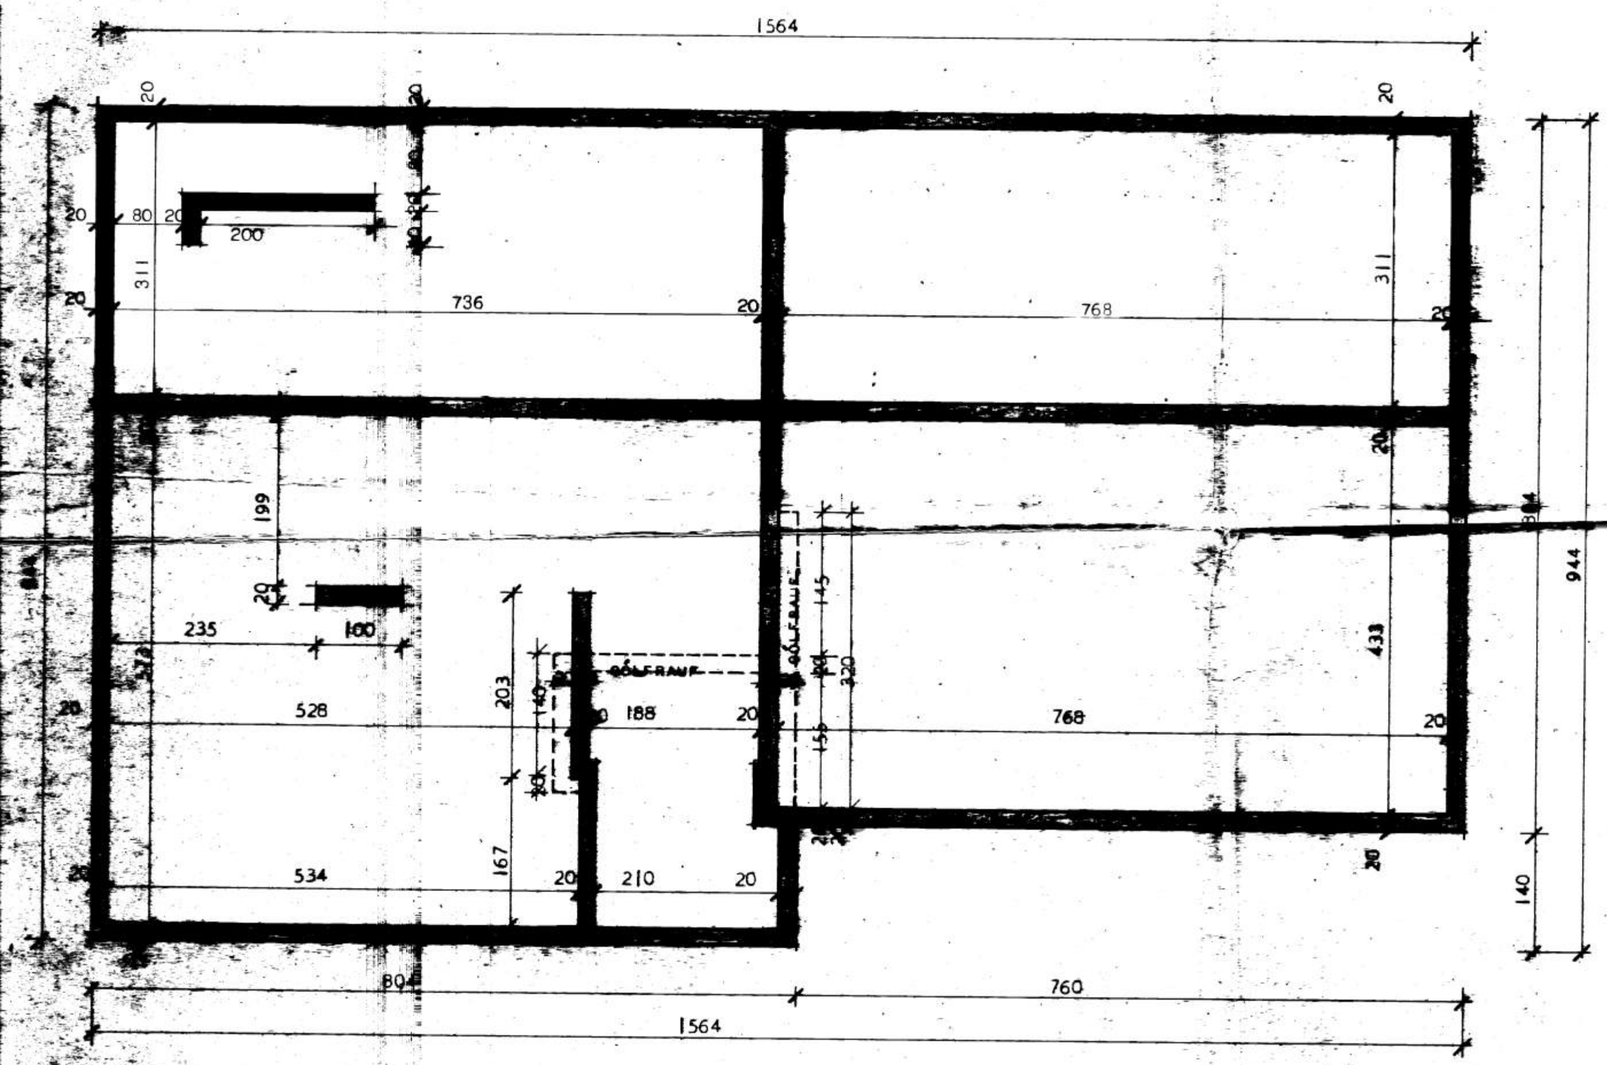

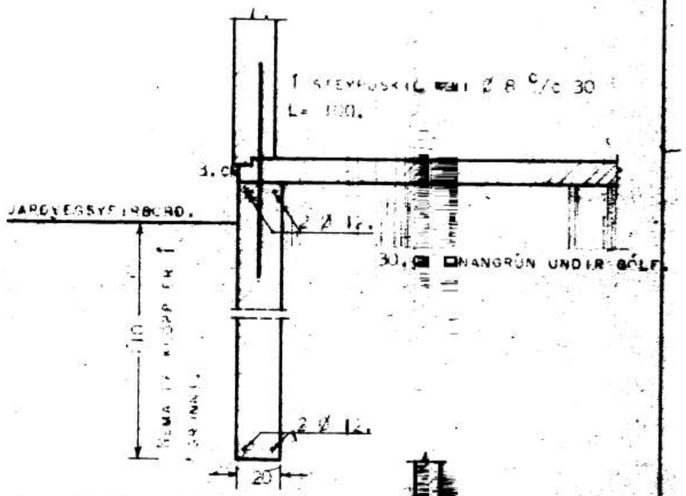

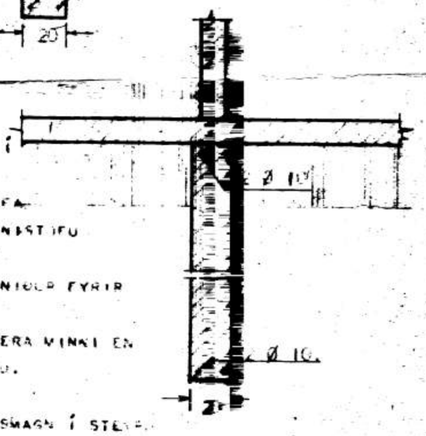

UNDIRSTÖÐUVEGGJUM SÉ 20.CM.EÐ Í GRUNN EÐ KLÖPP, MÓHELLA.

ÞÉ ÁRHVERJUR ANNARSKONAR, SKAL HAFA SAMRÁÐ VIÐ BYGGINGAFULLTRÚA EÐA TEIKNISTOFU HÚSNÆÐISMÁLASTOFNUNAR RÍKISINS.

DÝPT Á UNDIRSTÖÐUM SÉ MINNST 110.CM.NIÐUR FYRIR JARÐLAG, VERA EÐ KLÖPP ER ÖÐAR.

ÞÓ SKAL DÝPT Á UNDIRSTÖÐUVEGG EIGI VERA MINNI EN 90.CM.NIÐUR FYRIR EFRI BRÚN BOTNPLÖTU.

STEYPUN ÚTVEGG.

Í UNDIRSTÖÐUM OG BOTNPLÖTU SÉ SEMENTSMAGN Í STEYPU 250.KG.PR.M³. NOTA SKAL LOFTBLENDI OG VIBRERA STEYPUNA. SIGMÁL 6-8.CM.

JÁRNBINDING.

Í UNDIRSTÖÐUVEGGJUM SÉU LÁRÉTT JÁRN Í ÚTVEGGJUM 2 Ø 12. CM Í INNVEGGJUM 2 Ø 10, EFST OG NEÐST EINS OG SNEIÐINGAR Í UNDIRSTÖÐUM SÉU JÁRN SÉU SAMFELLD EFTIR VEGGJUM, HEIL UM HORN EÐA VÍXLUÐ Ø 12 UM 60. CM. OG Ø 10 UM 50. CM. LÓÐRÉTT JÁRN Í HORNUM NÁI FRÁ BOTNI Á UNDIRSTÖÐU AÐ PAKI, VÍXLUÐ Í STEYPUSKILUM UM 50. CM.

HÚSNÆÐISMÁLASTOFNUN RÍKISINS	
UNDIRSTÖÐUR MKLIKV. 1:20, 1:50	SÉRTEIKNING. VERK. 1060 JÚLÍ 1972.