

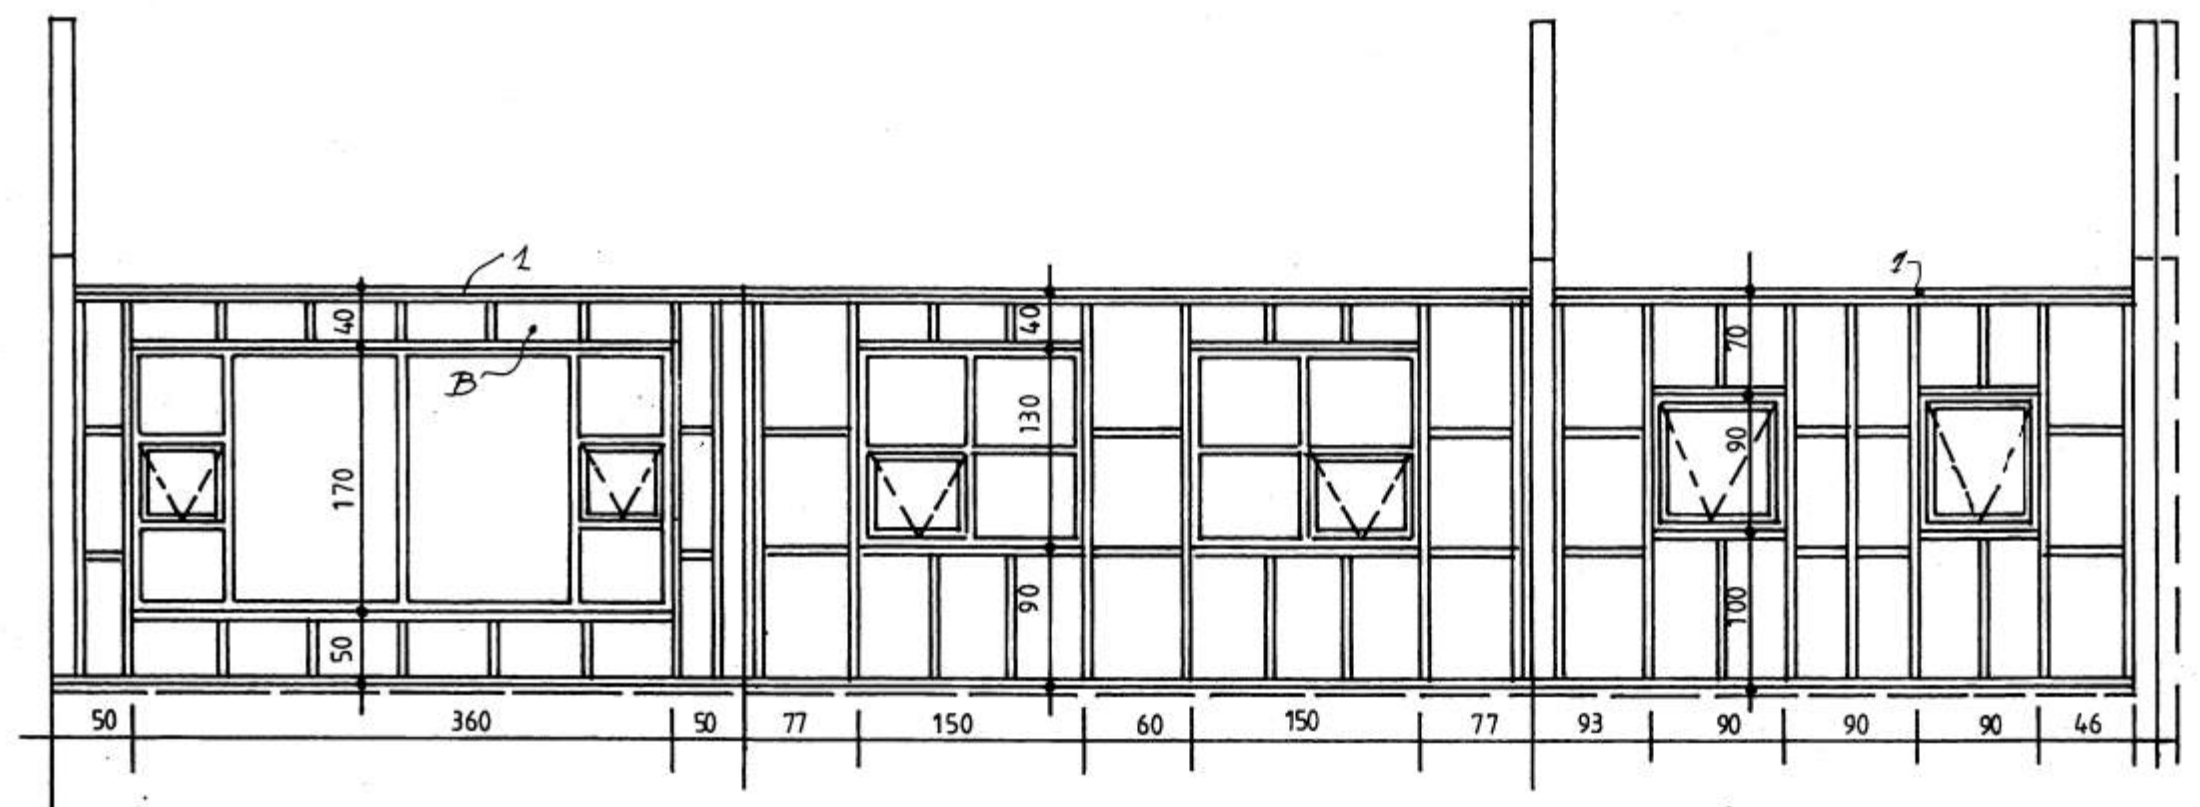
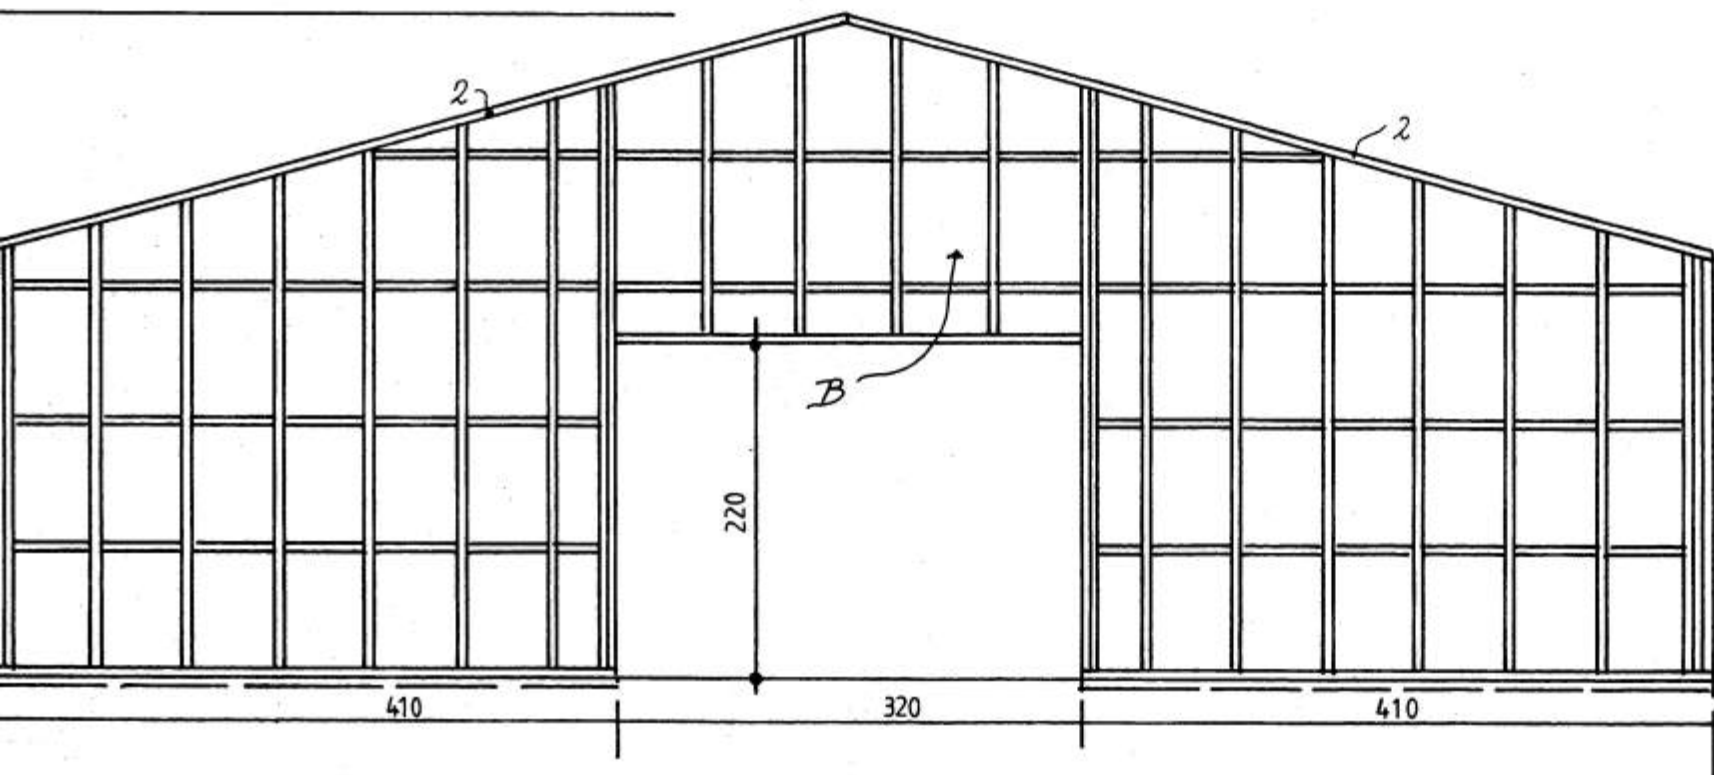


6199
 SAMÞYKKT AF BYGGINGARFULLTRUA
 13 FEB. 2013
 Sigurður Pétursson
 BYGGINGARFULLTRUASI VESTMANNAEYJUM

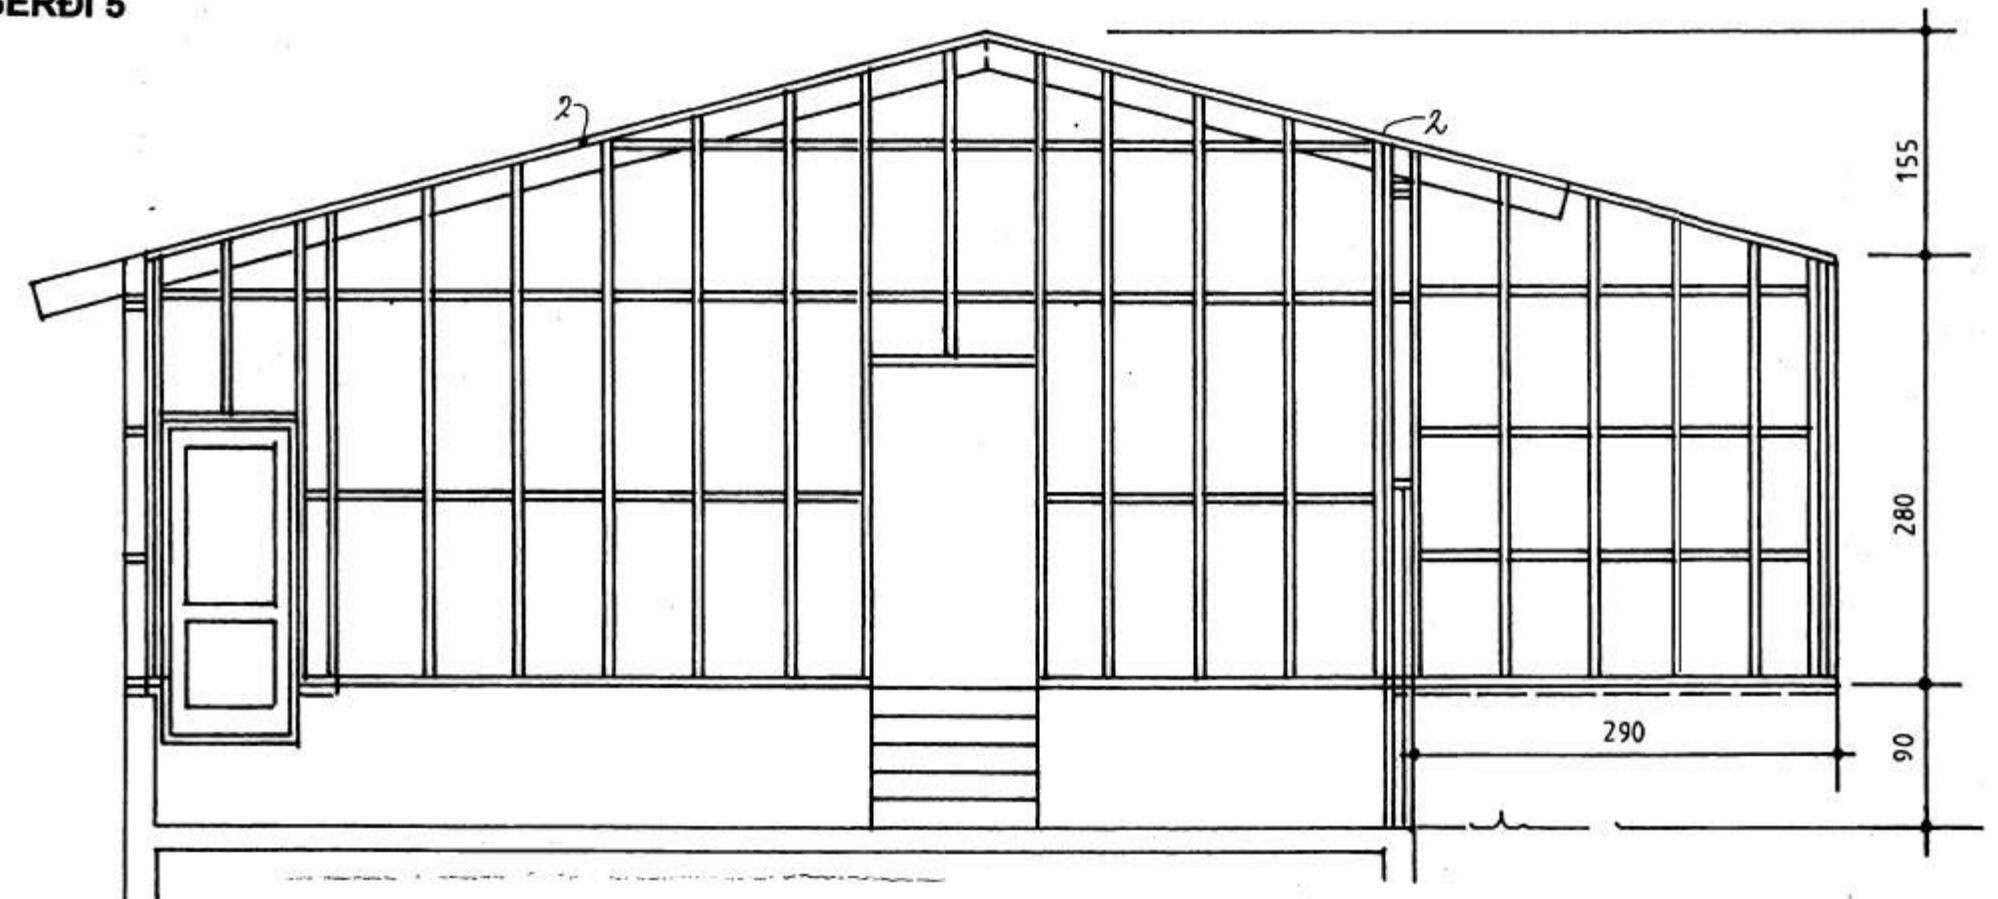

SJÁ SKÝRINGAR Á BLAÐI NR. GR2 STÓRAGERÐI 5

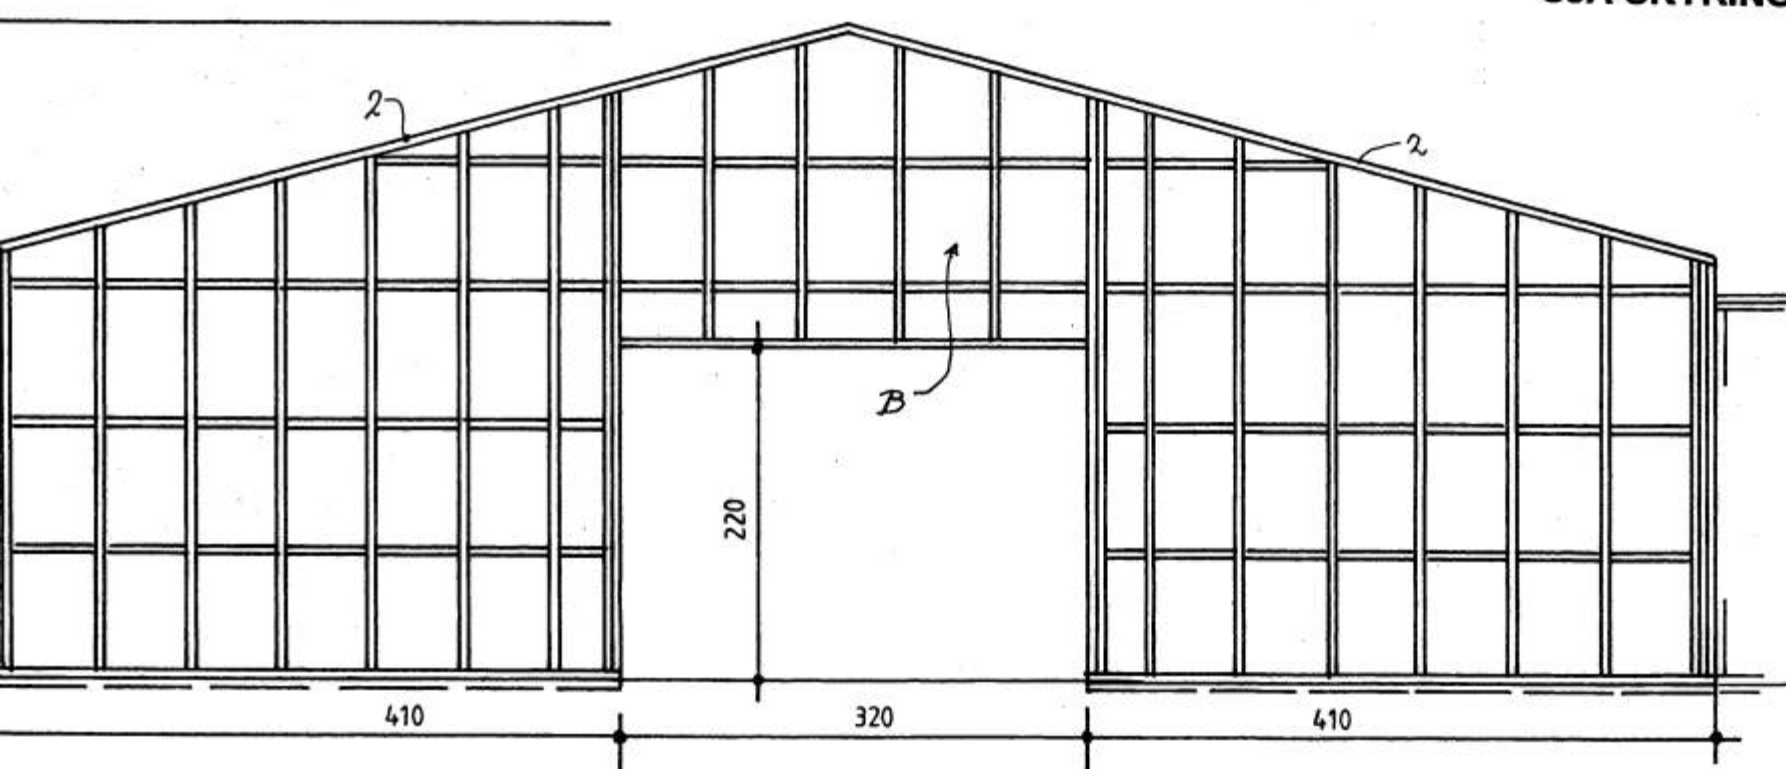

STÓRAGERÐI 5, VESTMANNAEYJUM.
 GRINDARTEIKNING
 2002-04-04 MKV. 1: 50.

Jóhannes Pétursson 010448-3959 S-567-5107

Sigurður Sigurðsson 021146-2349 S-566-6613