


6205

SAMÞYKKT AF BYGGINGARFULLTRUA

16. des. 2001
[Signature]
BYGGINGARFULLTRUAF VESTMANNAEYJUM

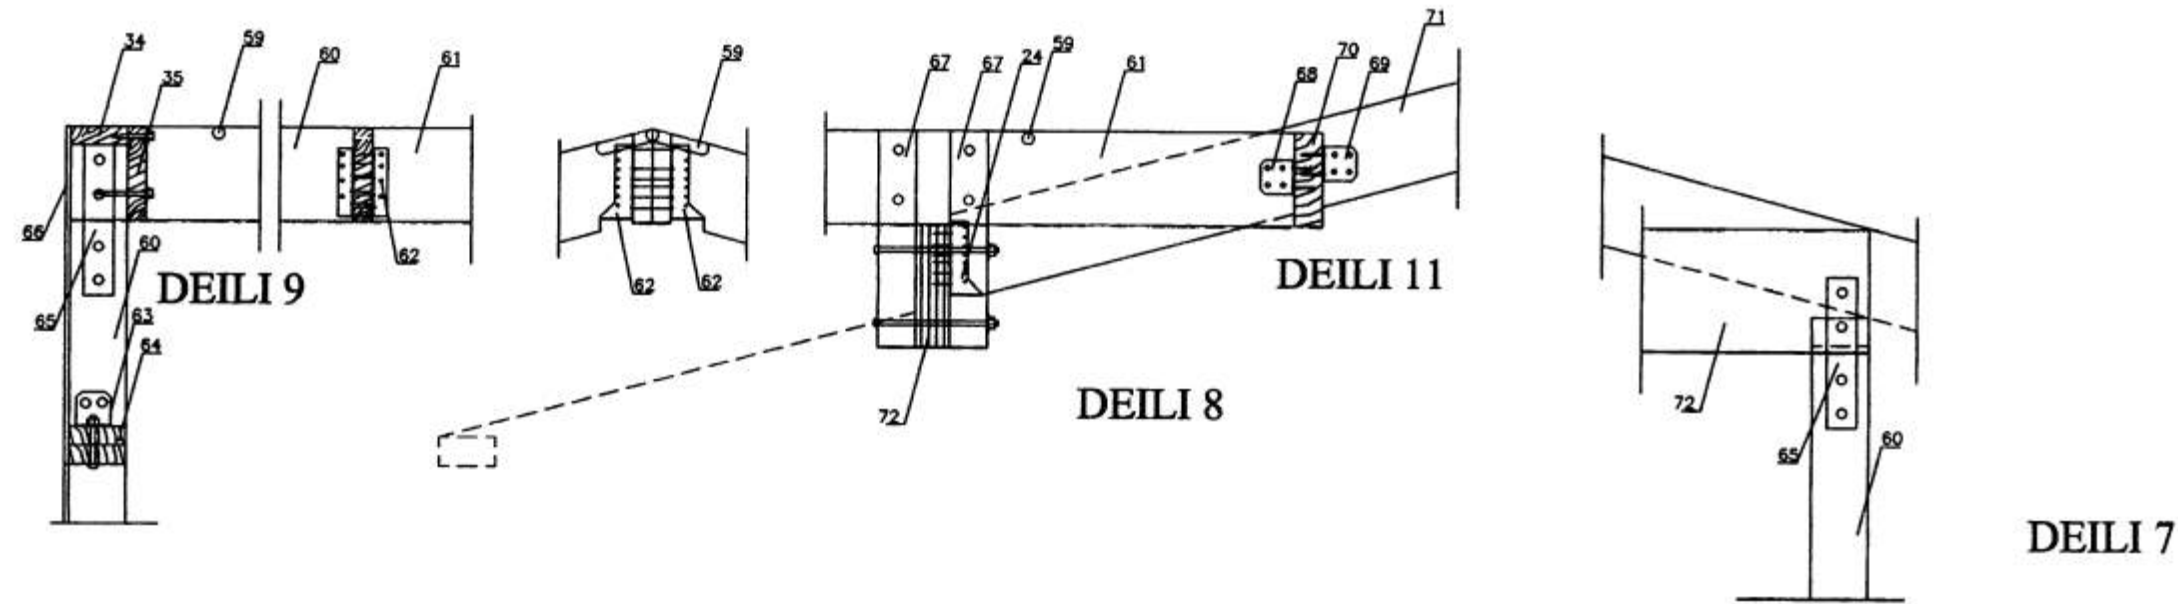

DEILI 10

MERKINGAR:

- 59. Loftun yfir bita 32 mm. rör 2 stk. Í hvert sperrubíl.
- 60. Biti samlið 2 stk. 50x225
- 61. Tvöföld stoð 2x 50x150 samlið
- 62. Sperruskór BMF 51x135 negling kamsaumur 40/50 5 stk. í hvorn væng.
- 63. Vinkill BMF 105 1 stk. hvoru megin við tvöfalda stoð borðabolti 12x120 2 stk. í gegnum stoð og 1 stk. í gegnum tvöfalt yfirstykki
- 64. Tvöfalt yfirstykki yfir glugga 2x50x150 samlið
- 65. Flatjárn 6x100x400 1 stk. Hvoru megin við tvöfalda stoð maskinubolti 16x140 2 stk. í gegnum bita og 2 stk. í gegnum stoð.
- 66. 9 mm krossviður negldur á grind yfir glugga í uritanlim negling 2" galv. e/c 15 cm.
- 67. 50x100 stólar. Boltist í gegnum efri og neðri bita með 12 mm. borðaboltum.
- 68. Vinkill BMF 90. negling kamsaumur 40/50 4 stk. í hvorn væng.
- 69. 50x200 milli sperra.
- 70. Borðabolti 12x320.
- 71. Sperra 50x225.
- 72. Kertóbíti 90x333
- 73. Vinkill BMF 40x50x160x3 borðabolti 12x90 í gegnum reim og borðabolti 12x70 í gegnum sperra.
- 74. Sperra 50x225.

Sjá einnig merkingar á blaði B2

STÓRAGERÐI 3 OG 5 VESTMANNAEYJUM.

SNIDMYNDR DAK.
16. des. 2001. MKV. 1 : 20.

Jóhannes Pétursson 010448-3959 S - 567-5107

Sigurður Sigurðsson 021146-2349 S - 566-6613

ABS *[Signature]*
16. des. 2001 S - 566-6613 S - 567-5107 Nr. D6