



SANNA SKAL YFIR OG UNDRÍ RHTAKSPÍPUR  
 SETJA SKAL MÉRIBORÐA LMB, 50cm OFAN VÍÐ PÍPUR  
 SETJA SKAL ANK. 4 STK 50mm PLASTPÍPUR SEM NAU OT FYRIR LÖÐAMÖRK

SNID A001

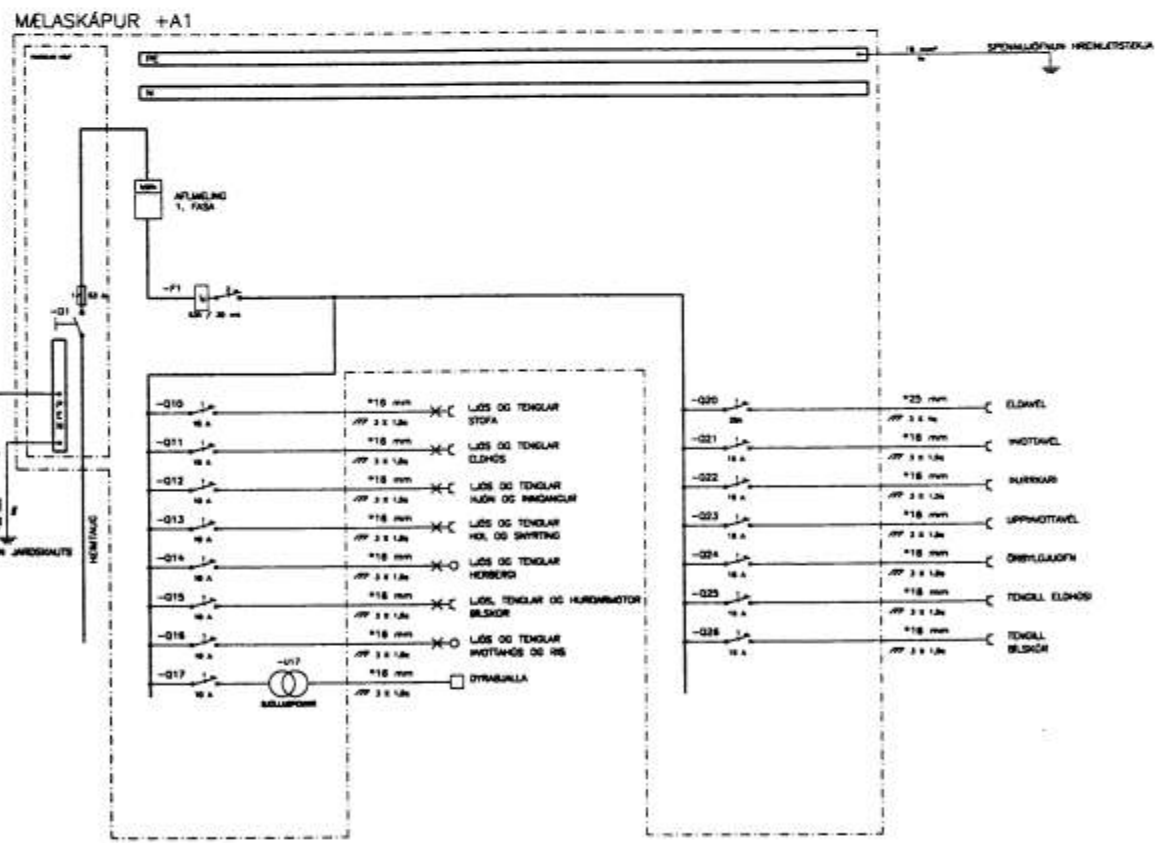

AFSTÖÐUMYND MVK. 1:500




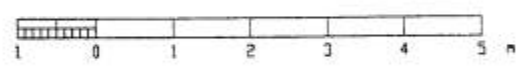


Austurgerði

Suðurgerði

Helgafellsbraut

Stóragerði

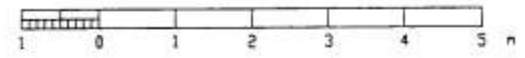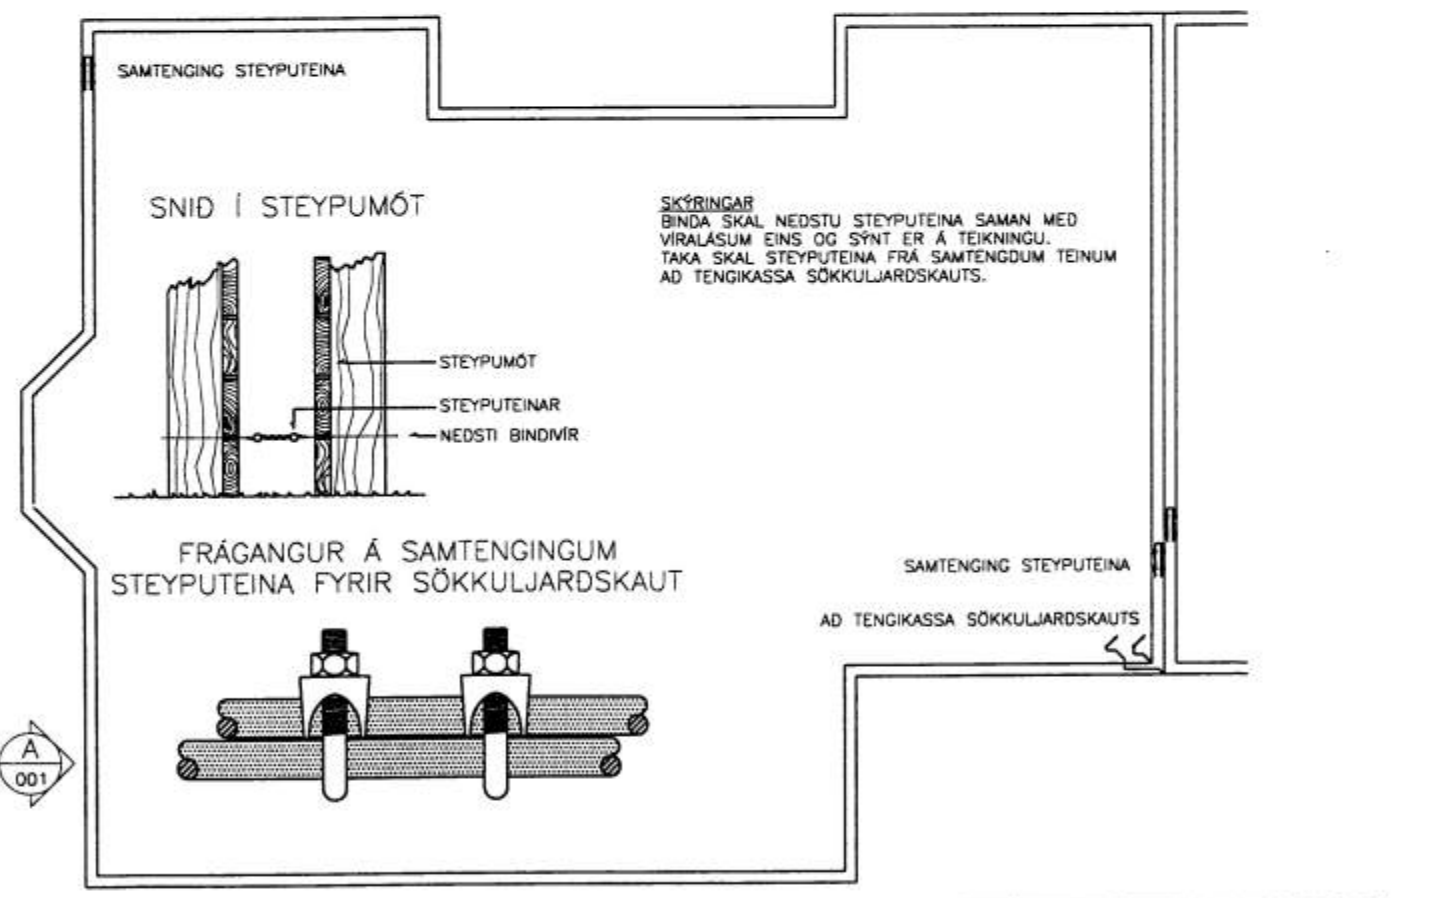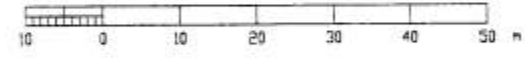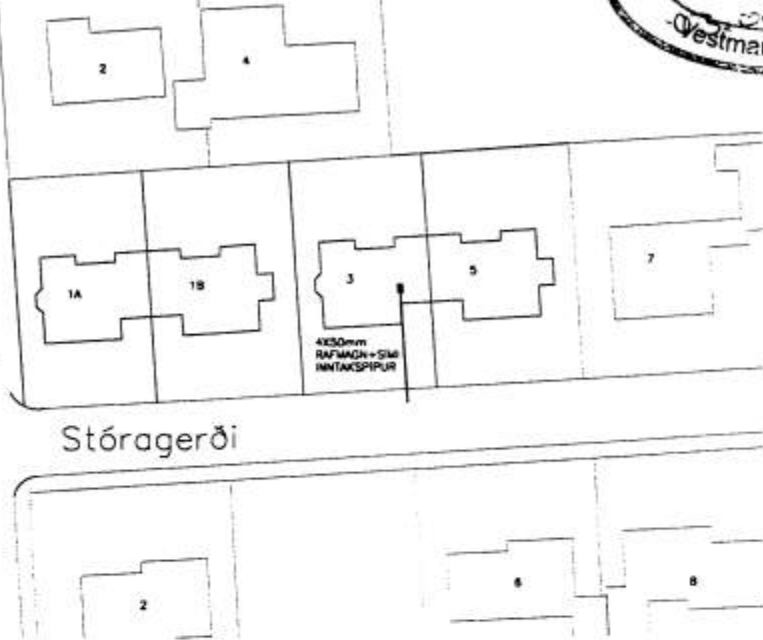

TEKNI.	BREYTT	YFIR.	SAMM.	ÓTG.	DAGS.	TEKNI.	BREYTT	YFIR.	SAMM.	ÓTG.	DAGS.	TEKNI.	BREYTT	YFIR.	SAMM.	ÓTG.	DAGS.	TEKNI.	BREYTT	YFIR.	SAMM.	ÓTG.	DAGS.	

LEIÐG. JGÓ  
 TEKNI. JGÓ  
 YFIR. BH  
 SAMM. JH  
 VORUÐ. 0270  
 ÖRYLLAUMN



STÓRAGERÐI 3 VESTM.  
 LÁGSPENNUKERFI  
 AFSTÖÐUMYND, SKÁPAR OG SÖKKULJARDSKAUT  
 TEKNI. NR. 20.5.01 NESTA TEKNI. NR. 20.5.02 ÓTG.