



SUEUR

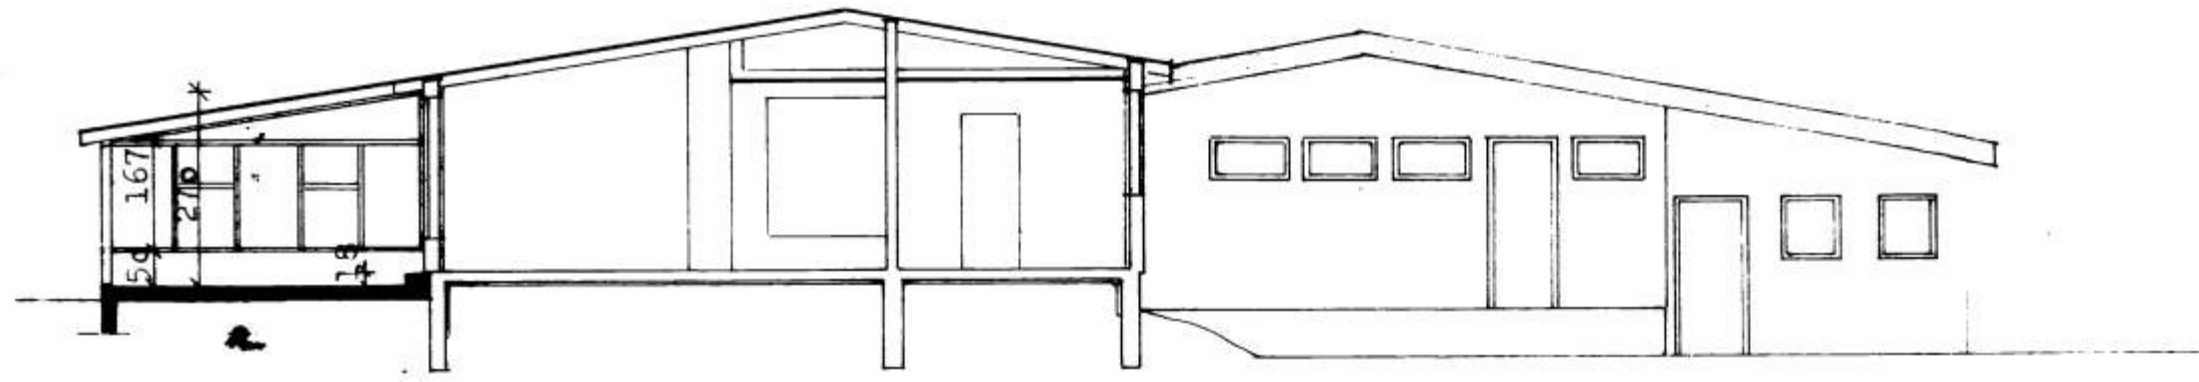


Snit 3-3


SAMÞYKKT Í BYGGINGARFRÖÐ
 30-05-91
 STYGGINGARFULLTRÖUNN Í VESTMANNNAEYJUM
 Valdi Þorsteinsson

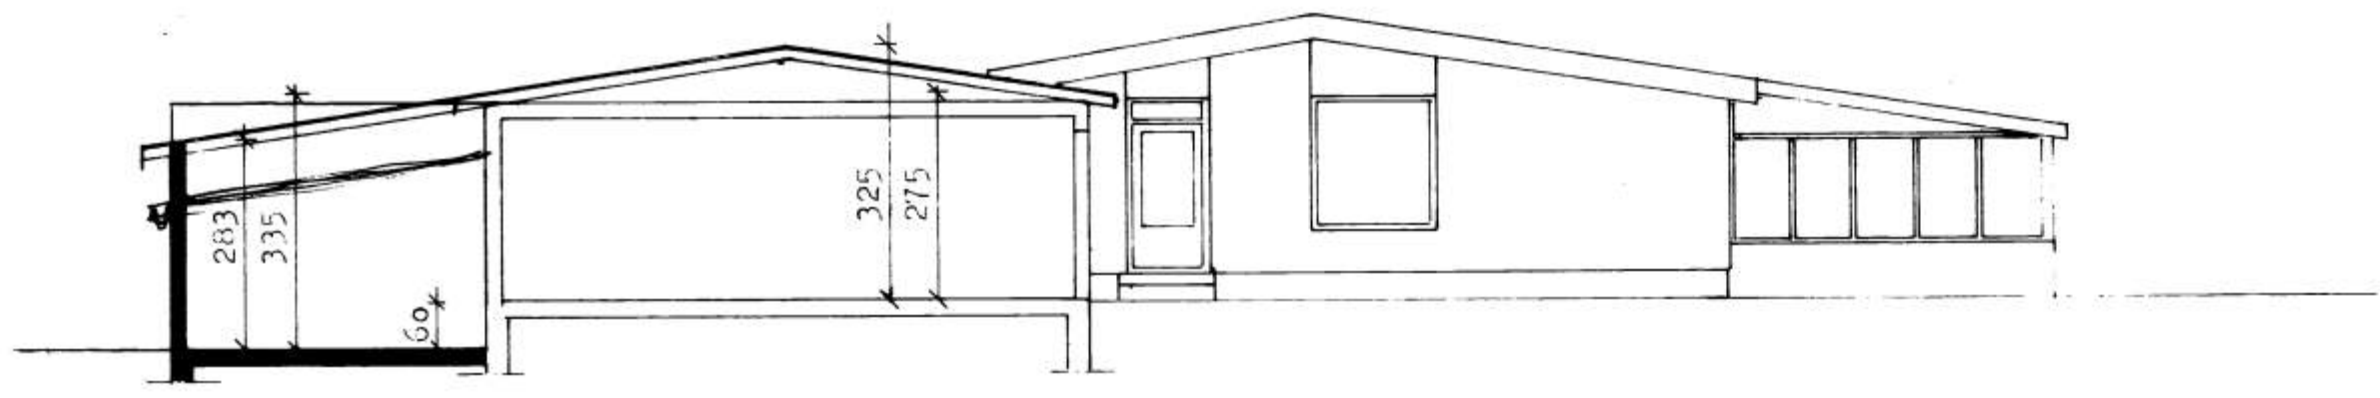

Snit 1-1

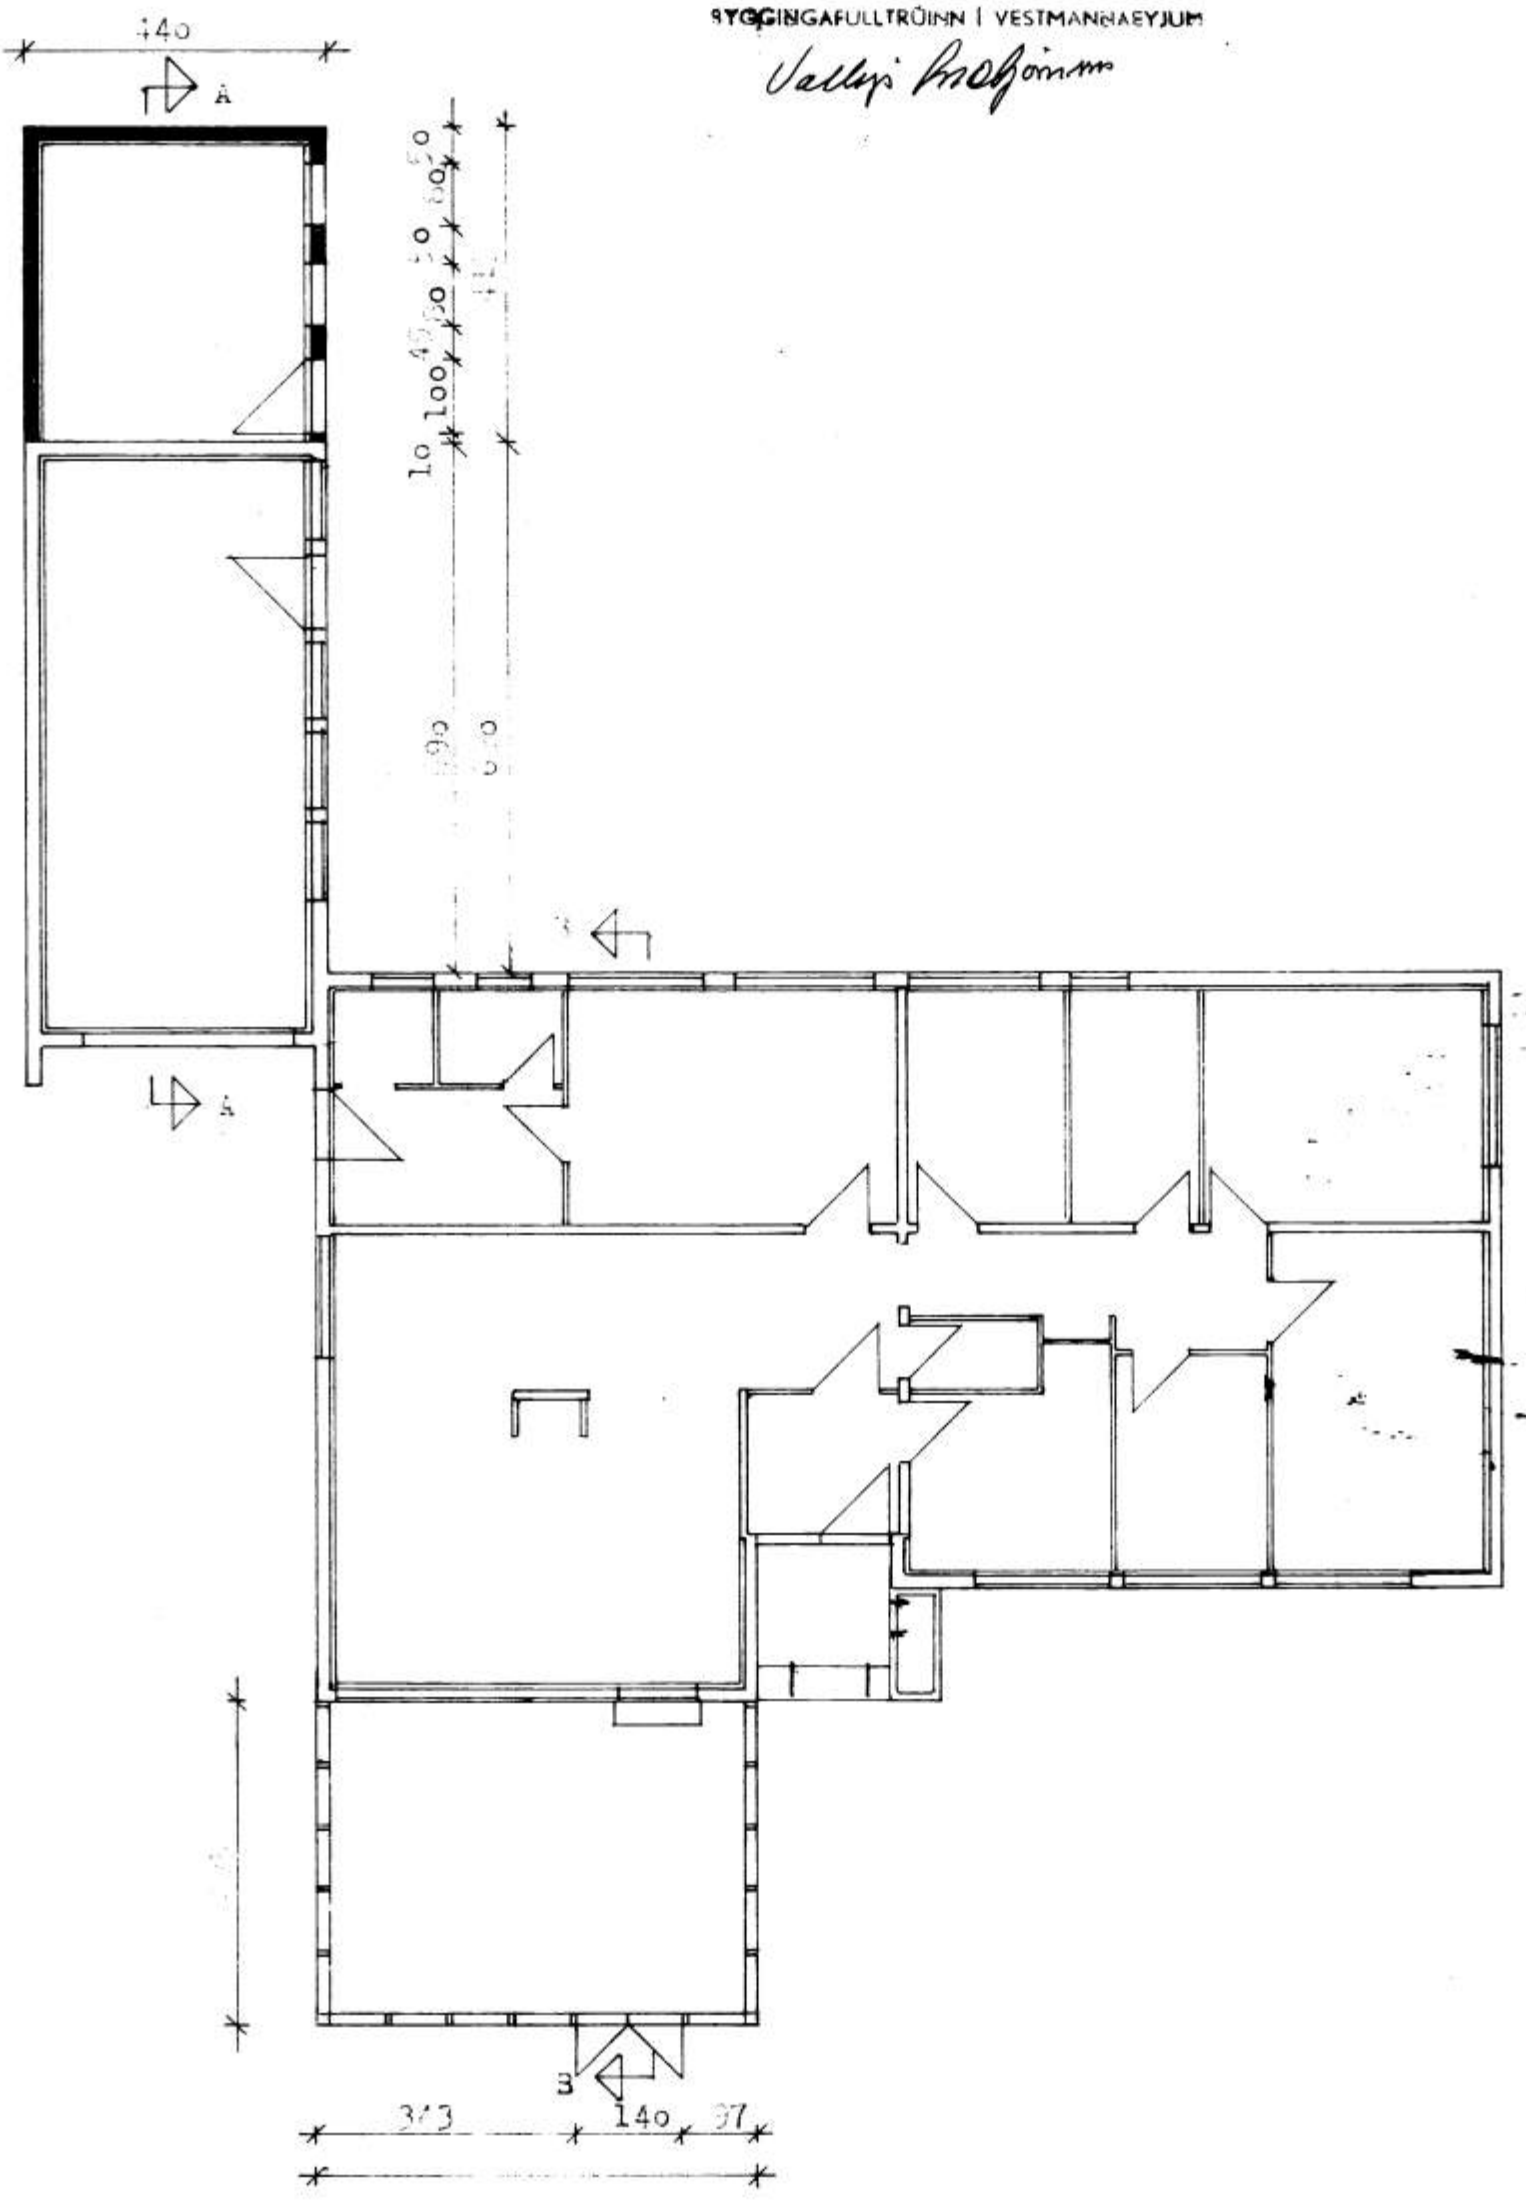

AUSTUR

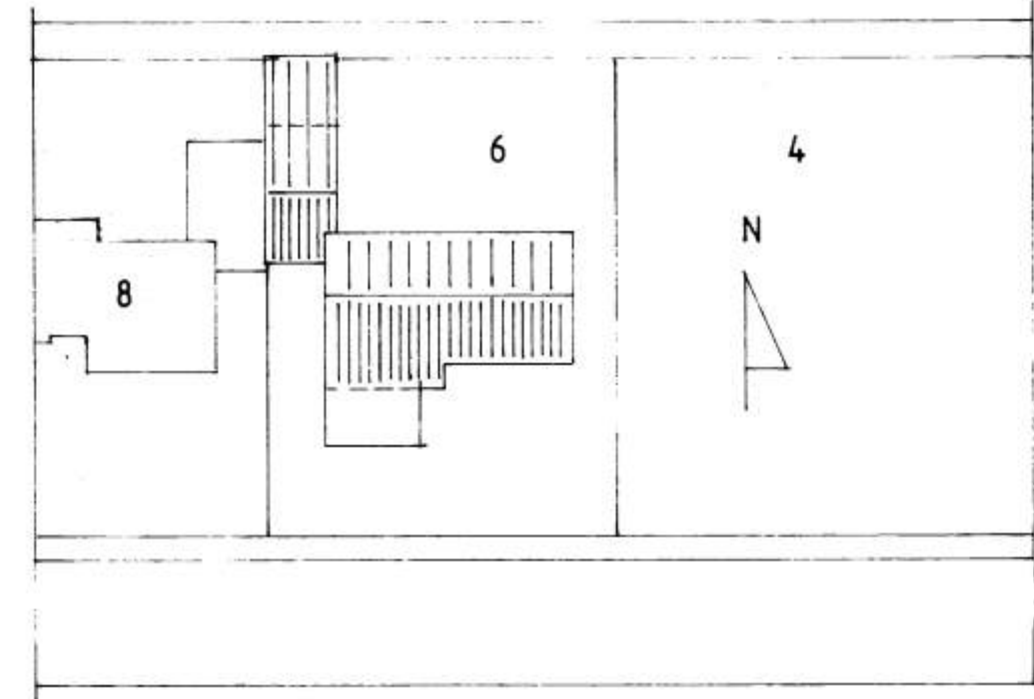

Afstæumynd Mkv. 1:00

Vid ilias at Stóragerði 8. samþykkið hýslega húsningu vegna stobkunnar á húsnum at Stóragerði 6 A. Húsnúningu hýslegu og þekktu veldi í heimsfamnbaldi af húsnum eins og hann er í dag.
 Móra Gunnarsdóttir
 fyrir hönd Þorsteins Affectorssonar.

F	VERK		
E	Stóragerði 8. húsningu.		
D	Húsnúningu hýslegu og þekktu veldi í heimsfamnbaldi.		
C	Stóragerði 6 A.		
B			
A			
BR.	DAGS	BREYTING	TEIKN. NR. 1 AF
			HANNAÐ ÁN TEIKNAD Á
			KVARÐI 1:100 1:00
			DAGS. Júní 1991