
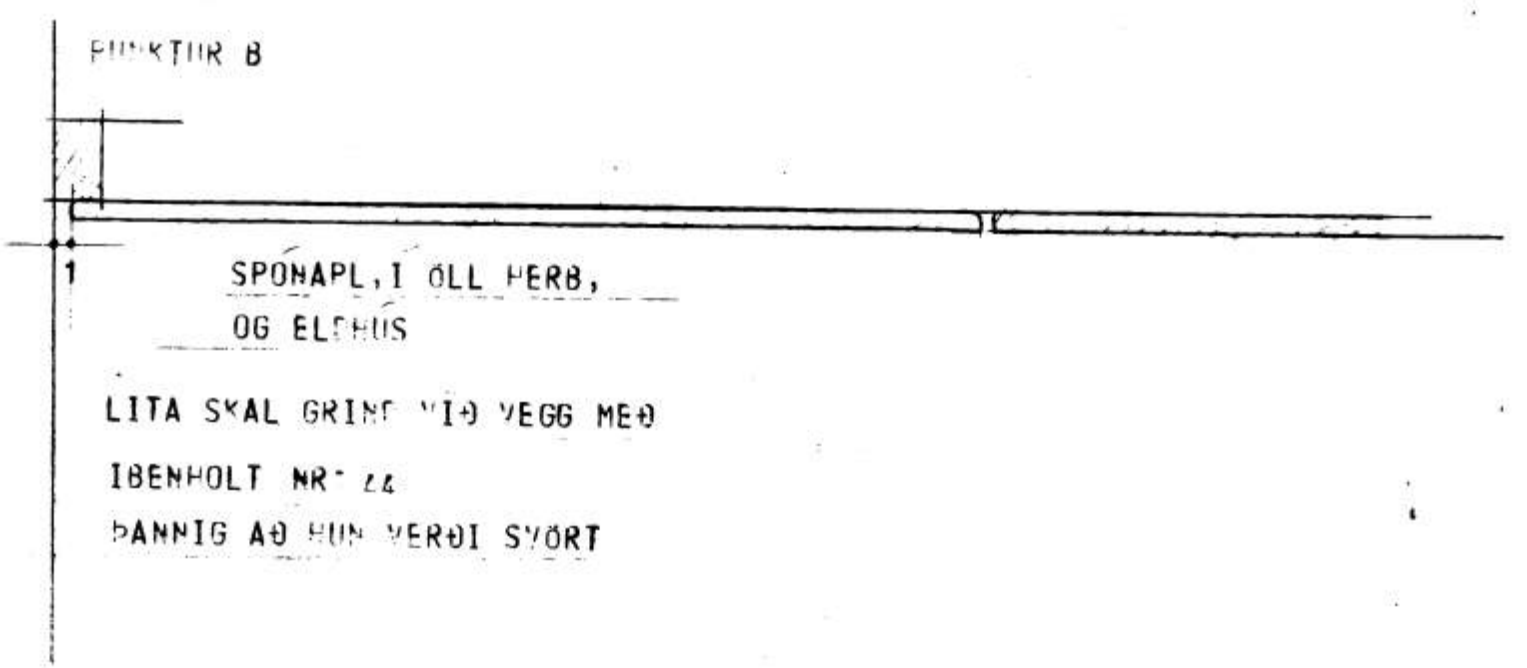
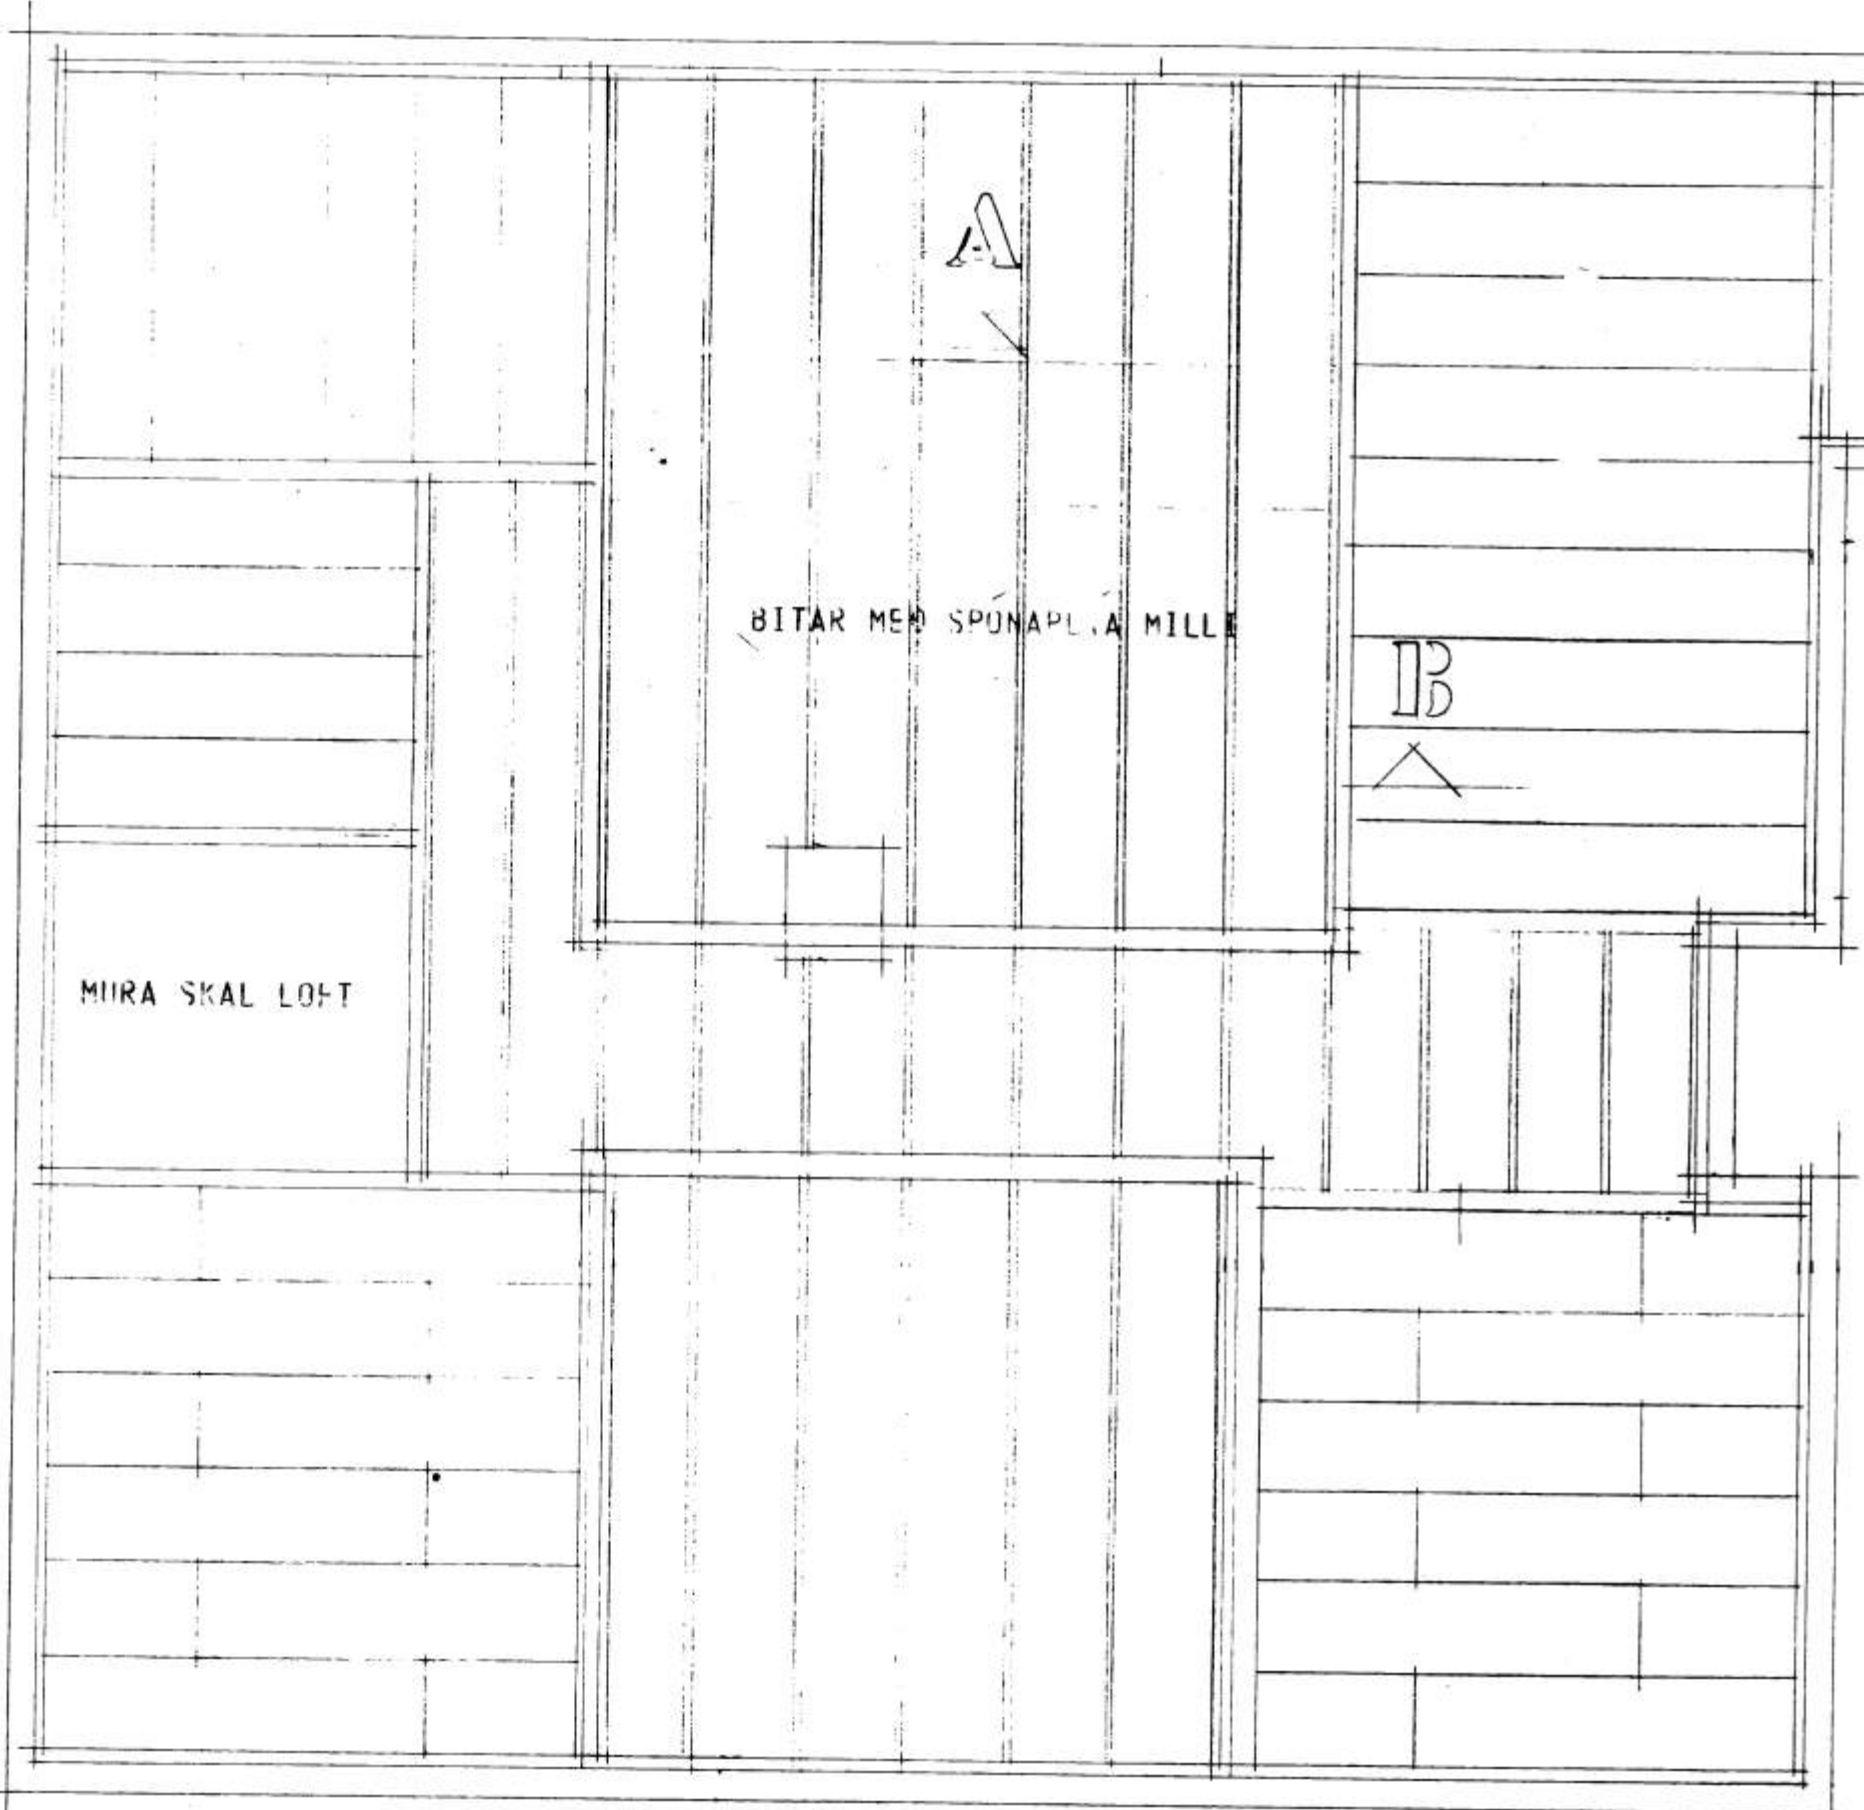


6223

SKRIFA SKAL 1x5" Á BITA SEM ER FESTING FYRIR BIT A
UPPI LOFT OG SPONAPL. MILLI BITA

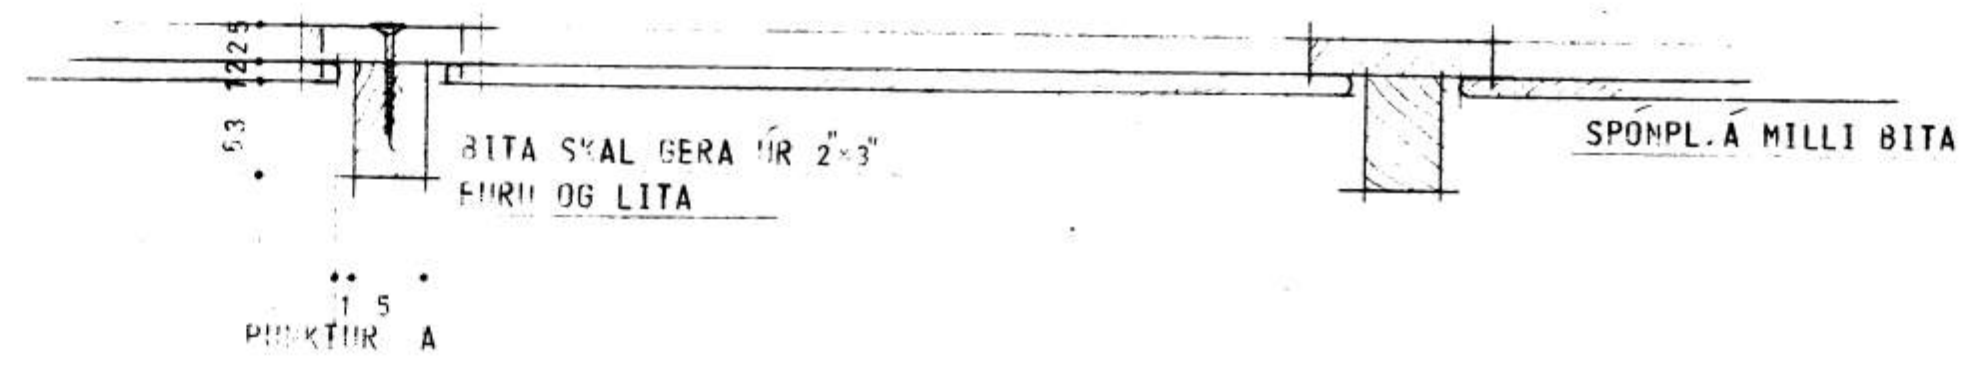

SPONAPL. SKULU VERA 12MM. OG DEILAST
CA. Í 60 SM. BR,

HUS TEIKN, AF GJÖJONI SIGMUNDSSYNI
ATH, MÁL Á STAÐNUM FYRIR SMIÐI

| | | | |
|----------------------|----------|--------|-----------|
| VERKEFNI | VERK NR. | TEIKN. | TEKN. NR. |
| | DAGB. | | |
| LOFTMYND 1:50 OG 1:5 | BR. | | |