


622

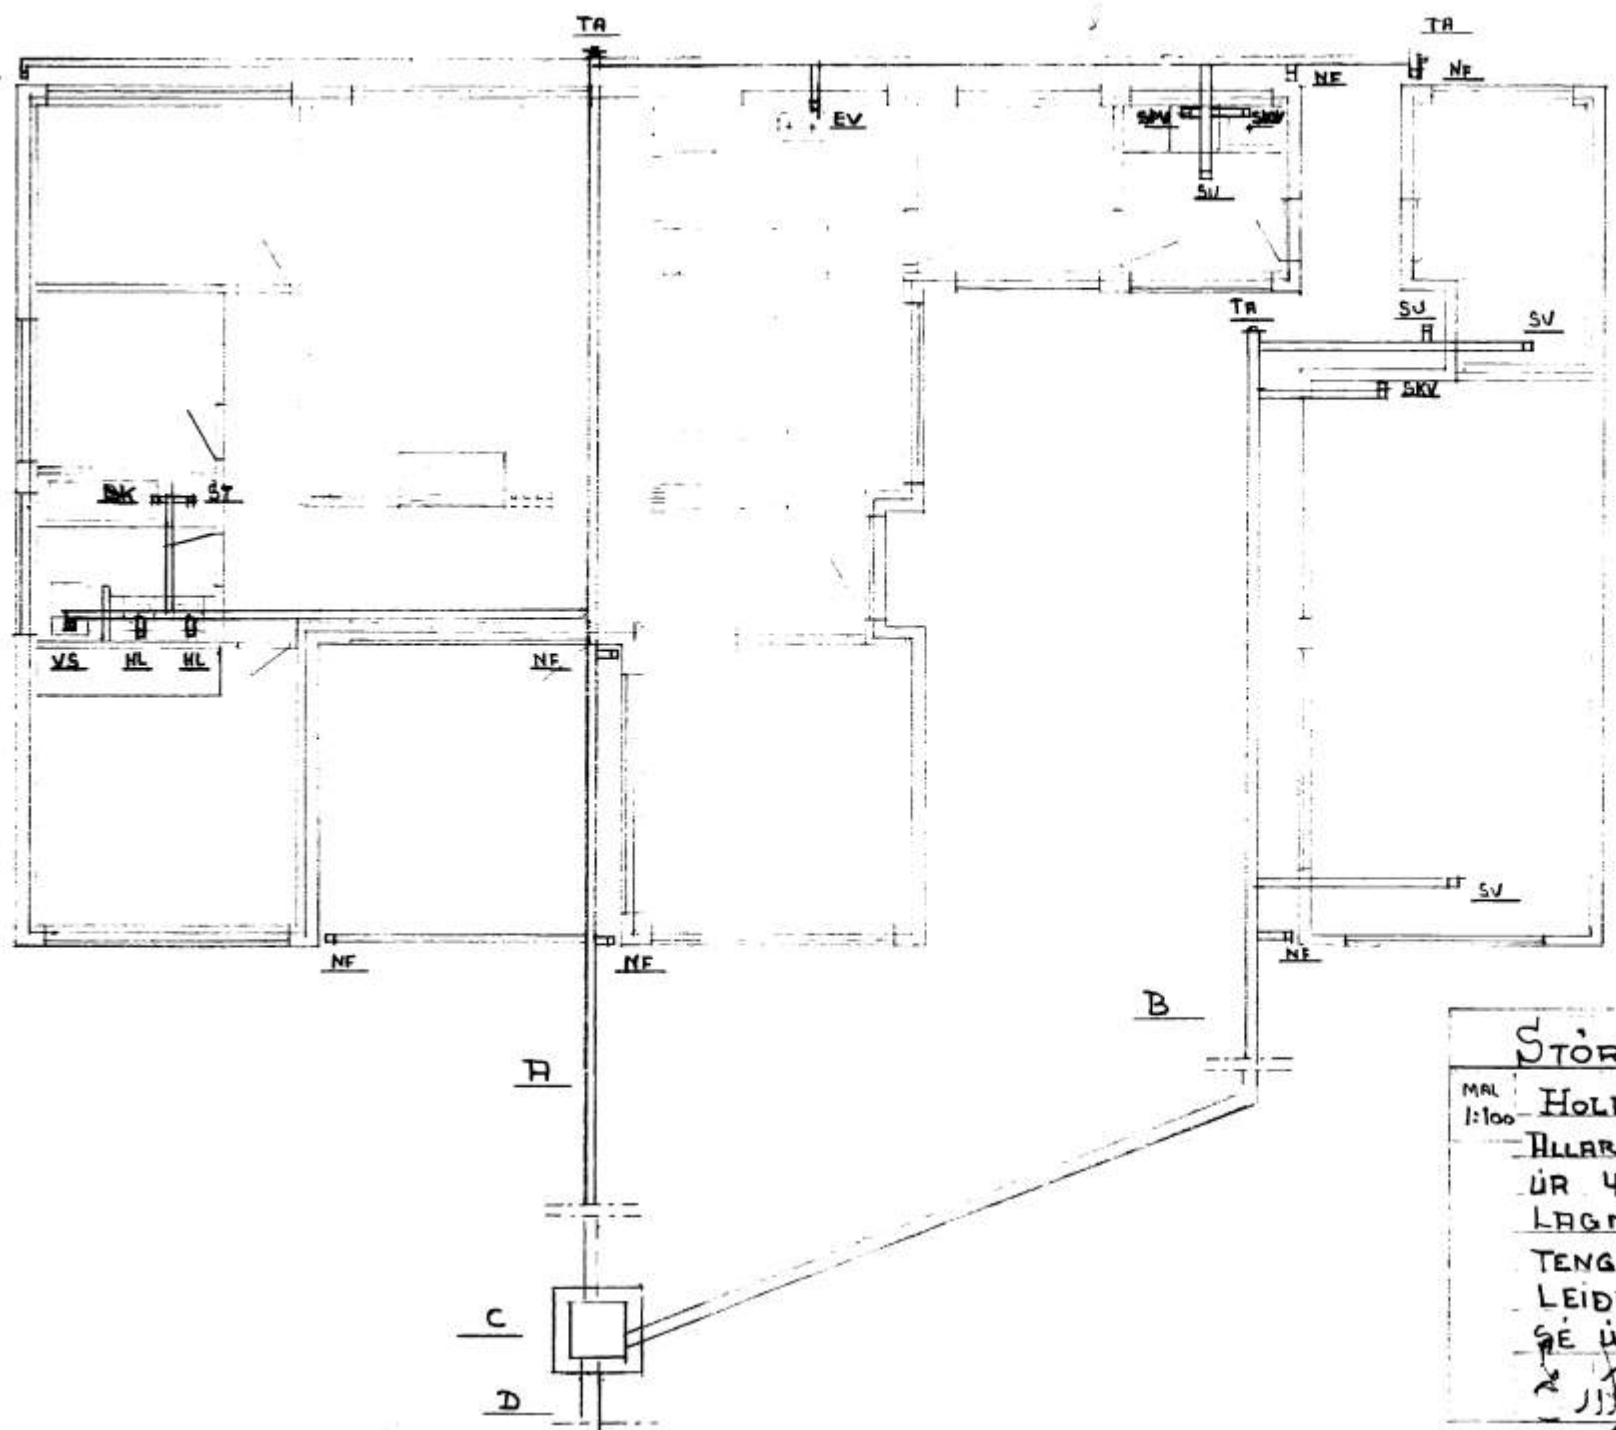

TAFLA

NF	NIDURFALL AF ÞAKI
HL	HANDLAUG
BK	BADKER
VS	VATNSSALERNI
ST	STURTA
SKV	SKOLVASKUR
SPV	STALVIKJUK JÚTTAVEL
EV	EIDHÚSVASKUR
SU	SVELGUR
TA	SKRÚFTAPPI

STÖRAGERDI 7. UM.

MAK 1:100

HOLRÆSISLÖGN.

ALLAR HÖFUÐLAGNIR SÉU
 ÚR 4TOMMU PLASTRÖRUM.
 LAGNIRNAR A, OG B,
 TENGJAST Í BRUNNI C,
 LEIDBLAÐFRÁ BRUNNI
 SÉ ÚR 6TOMMU STEINRÖRI

Stjórn. Stjórnuneyðisla