



STÓRAGERÐI NR. 8 VESTMANNNAHLÚÐUM M. 1:100

Eig: Hatsteinn Stetánsson


(622)  
Samp. 1. Dýrfrýðing  
6-7-79  
Húsamn: Egill Kristjánsson  
Múraram: Friðmann Höskuldsson  
Malt 6-7-79 Ofog EK.

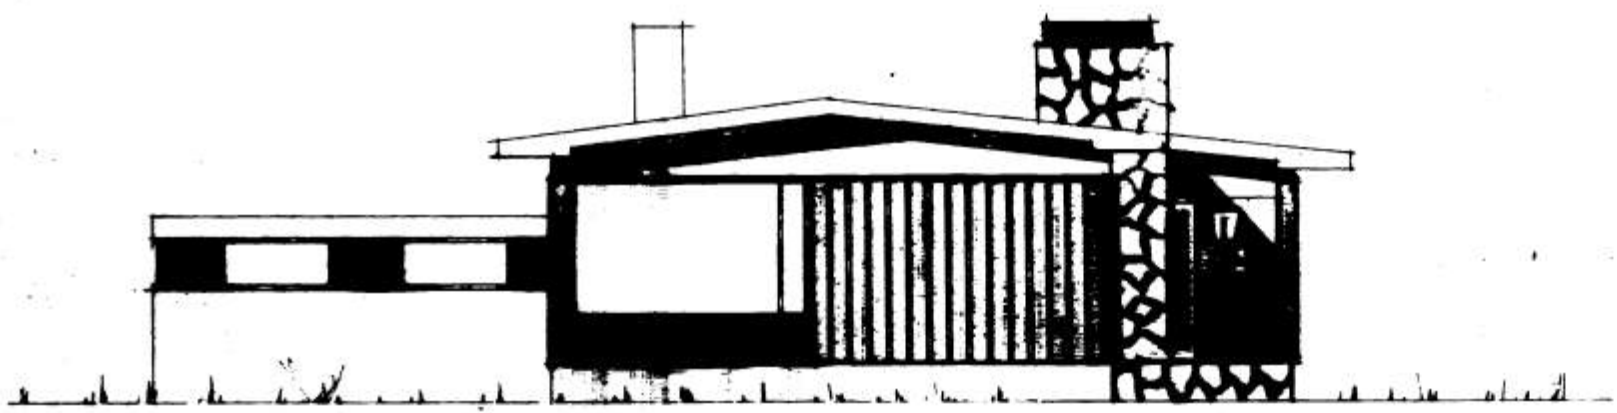


VESTUR

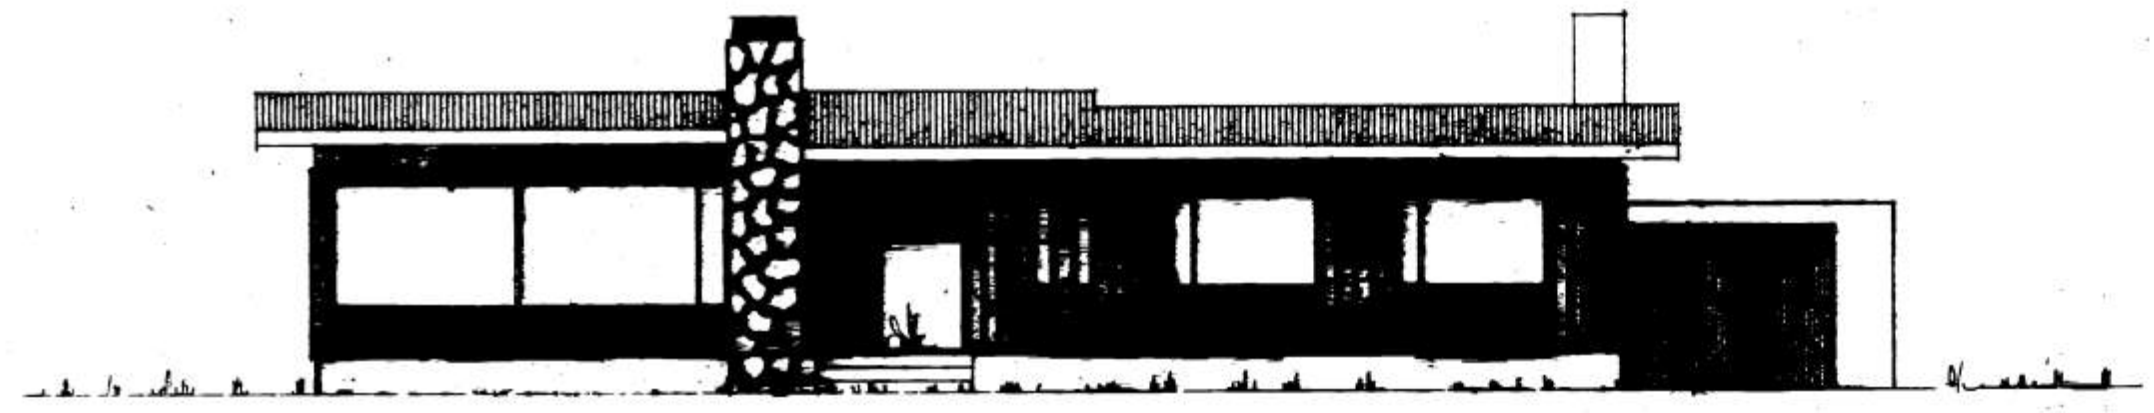

SUÐUR

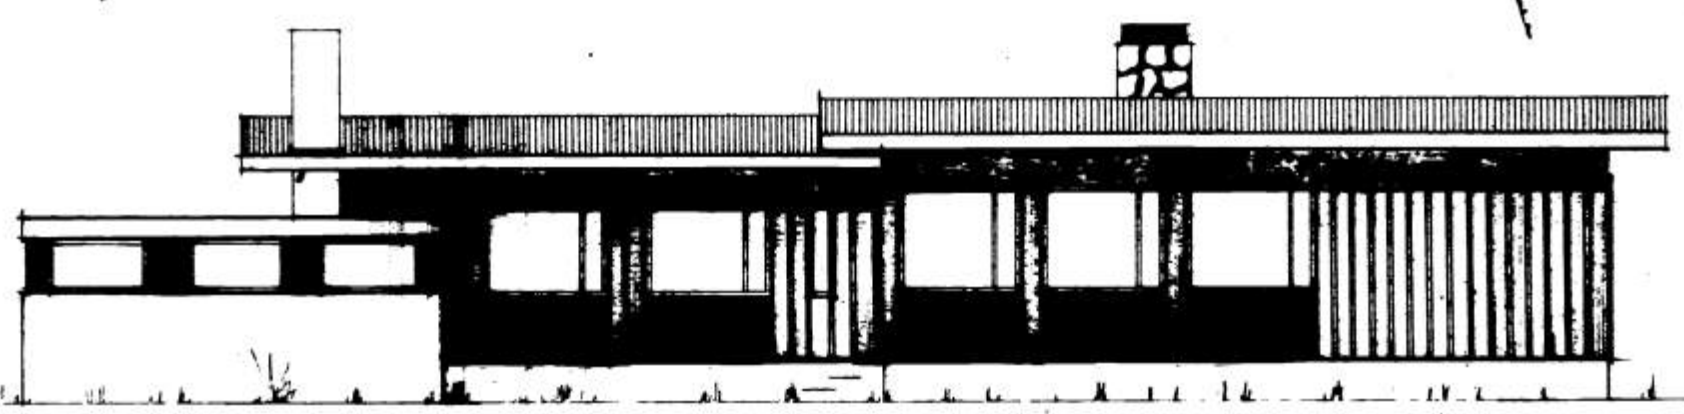

NORÐUR

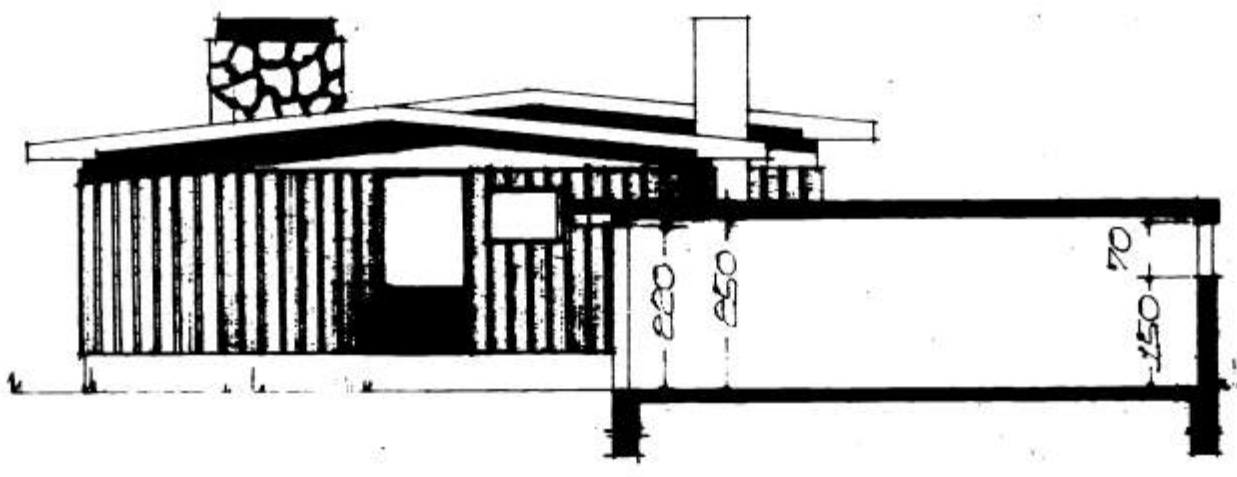

AUSTUR

REYKJAVÍK Í JÚNÍ 1978  
Þjartan Sveinsson