
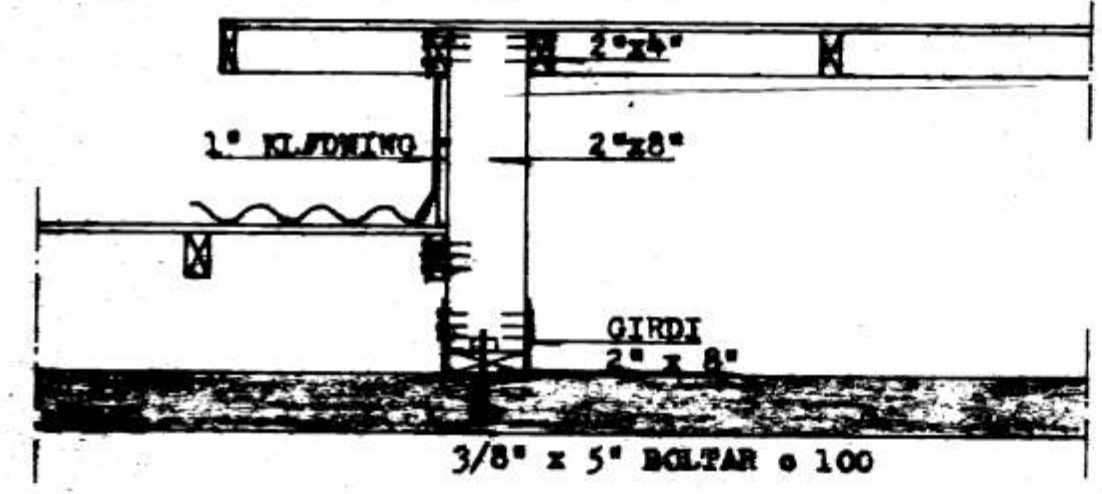



# STÓRAGERDI 8

227

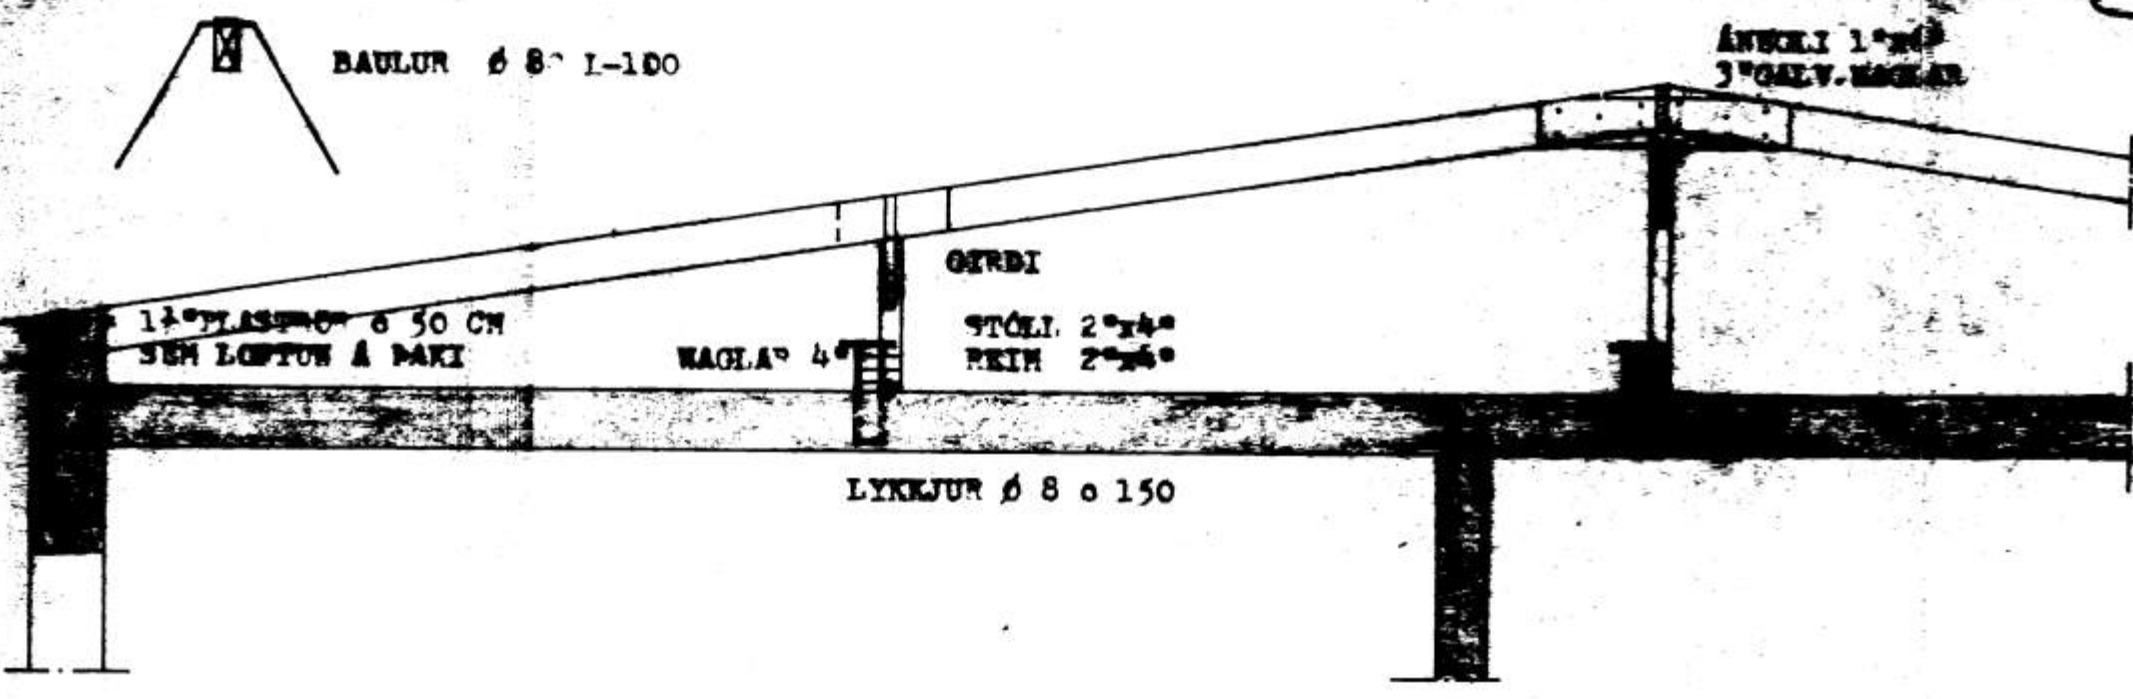


SNID - B 1:20

SNID - A 1:20

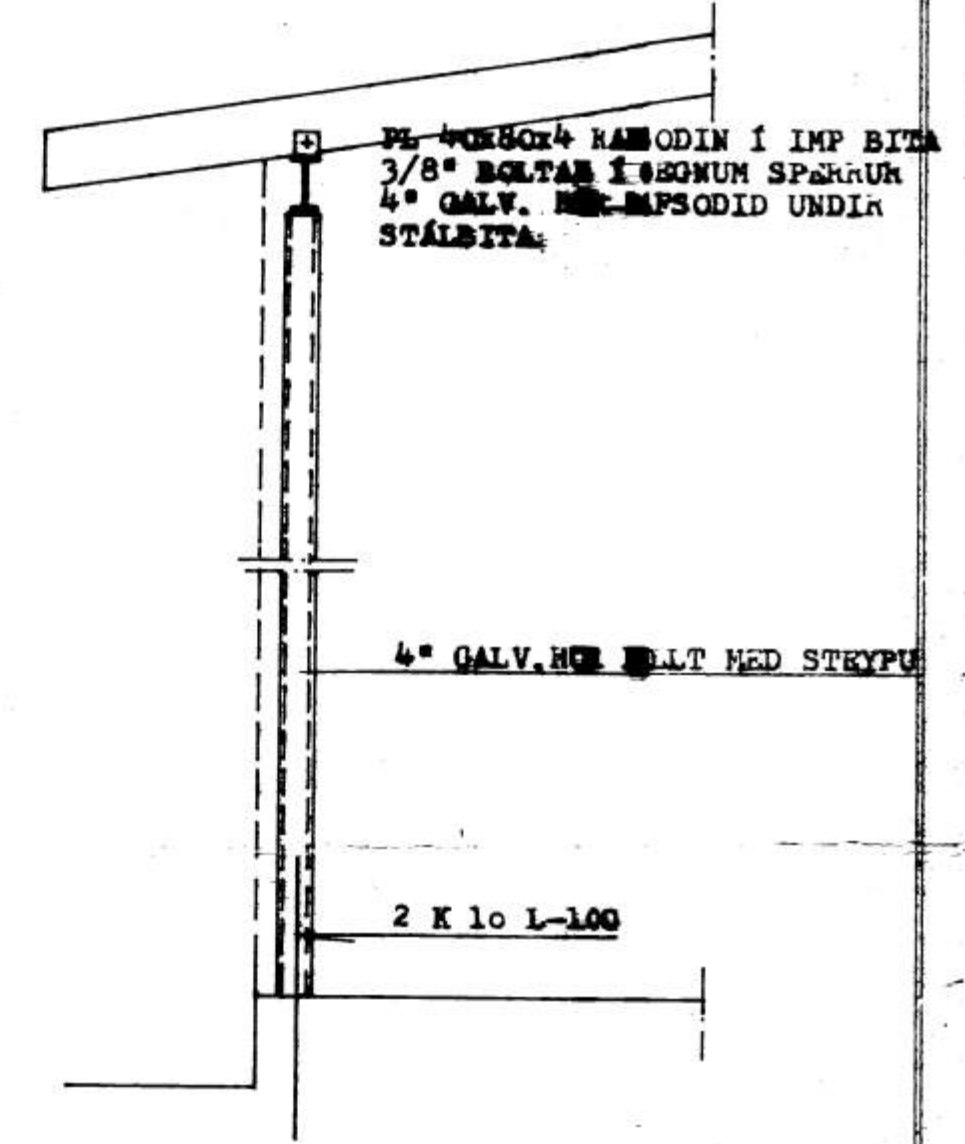

SNID - C 1:20

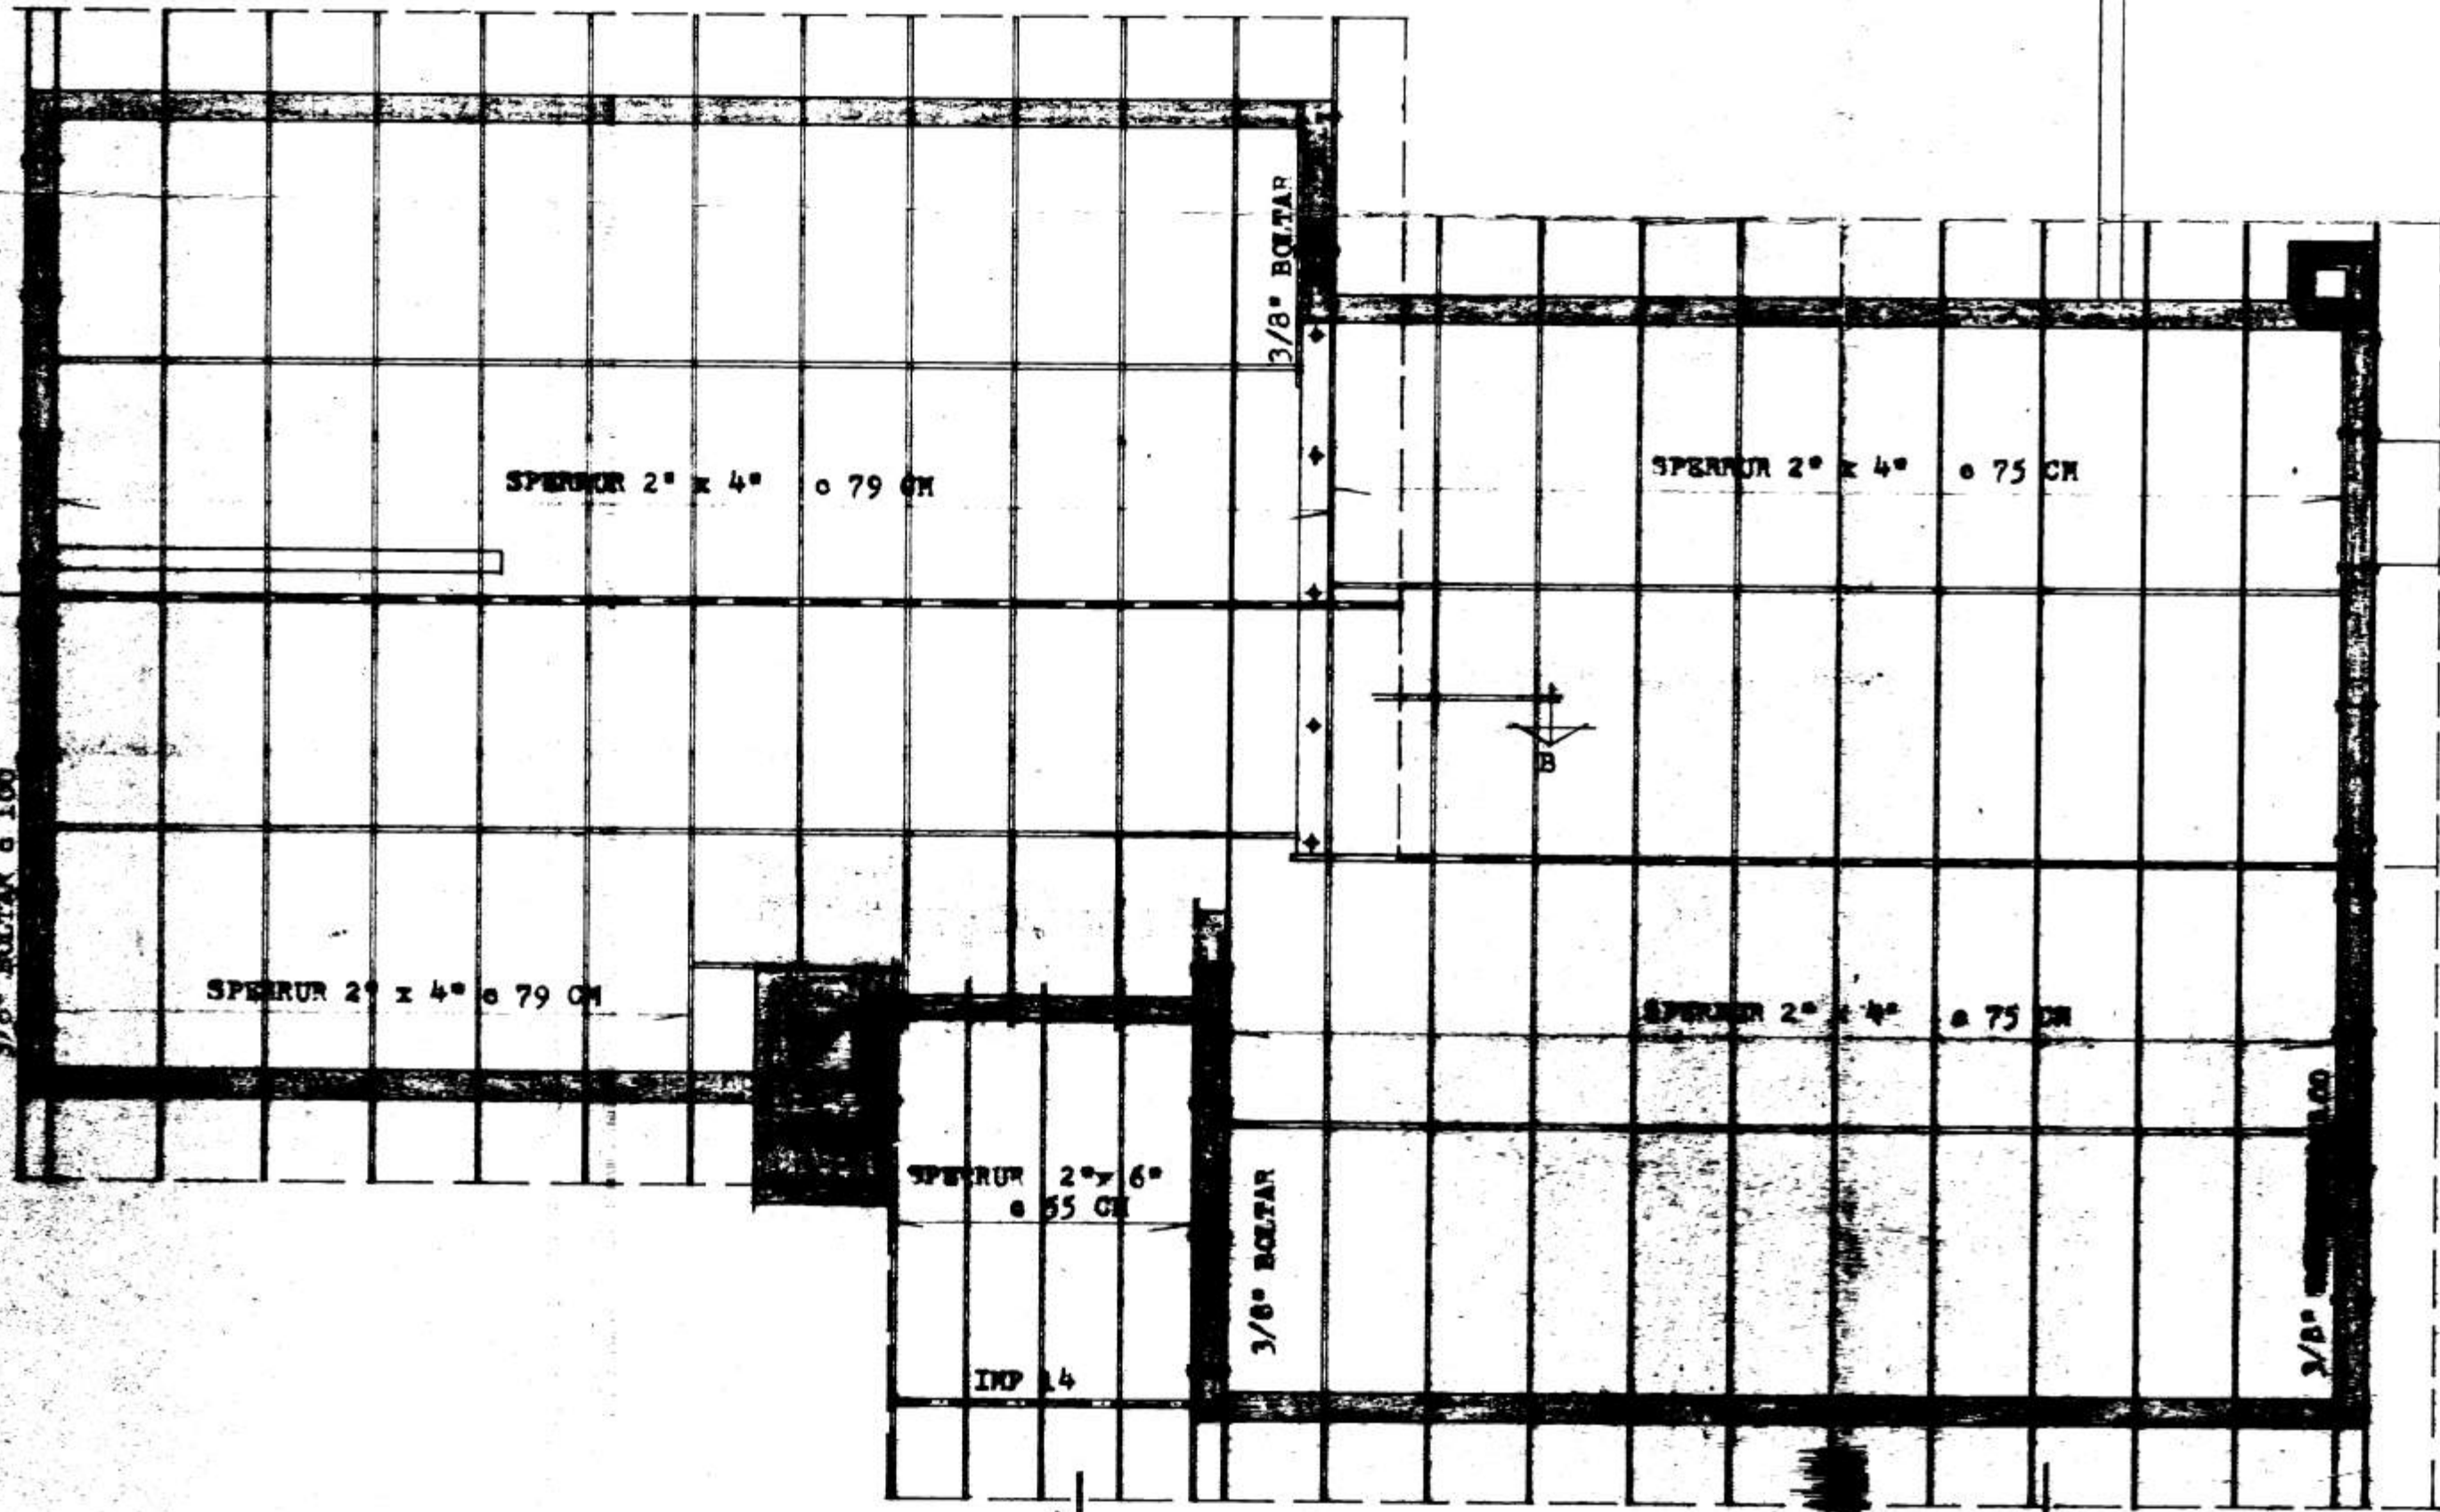

**SKÝRINGAR:**

SPERRUR OG STÓLAR SEM LIGGJA Í EDA AD SÖRPU SKAL FÓAVERJA MED TD. C-FOK.  
 ALLUR PAKSAUMUR GALV.

STEINGRINUR TH. ÞORLEIFSSON MFPI		
STÓRAGERDI NR. 8 VORUM AÆLJUM		
MÁL	1:20 1:50	ÞAKHÖN
DAÐS.	1 OKT. 1972	GRUNNÞEÐ OG SNID
BLAD	2	<i>[Signature]</i>