



6229


17. 9. 82
BYGGINGARFRÆÐINGUR
Páll H. Zophóníasson

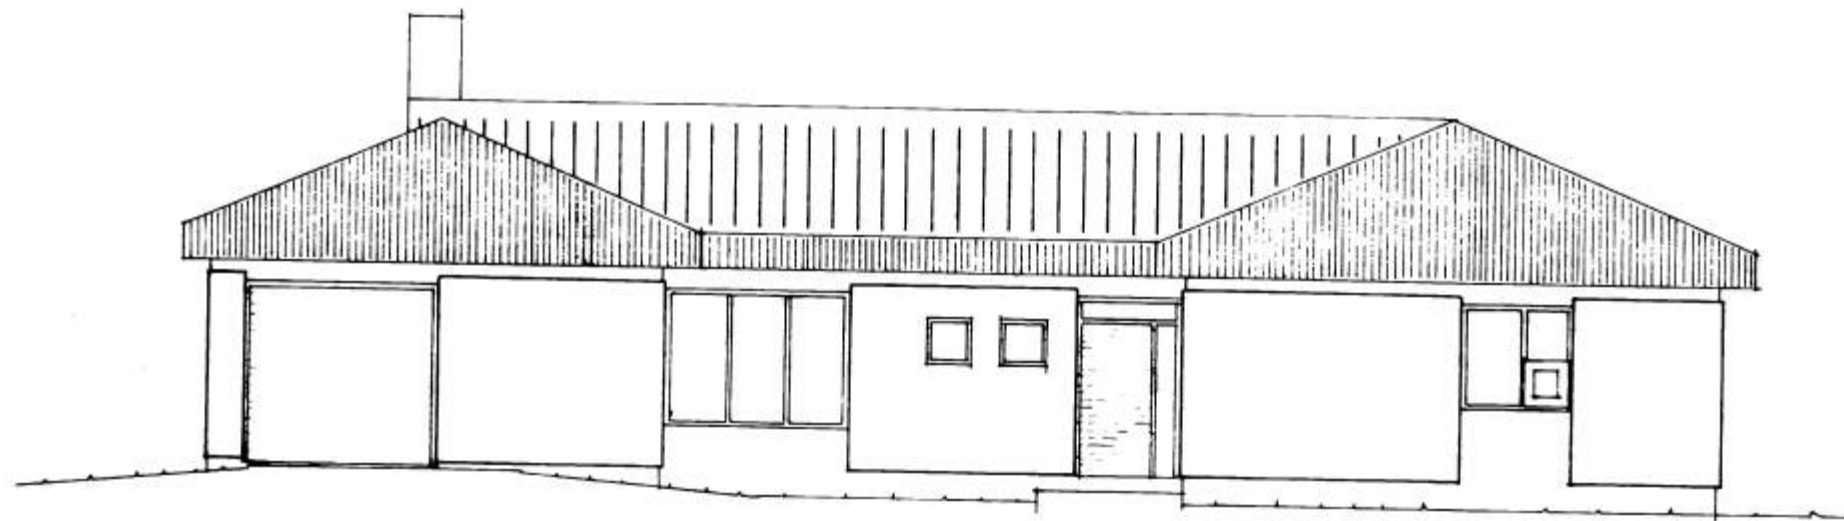


SUDURHLID

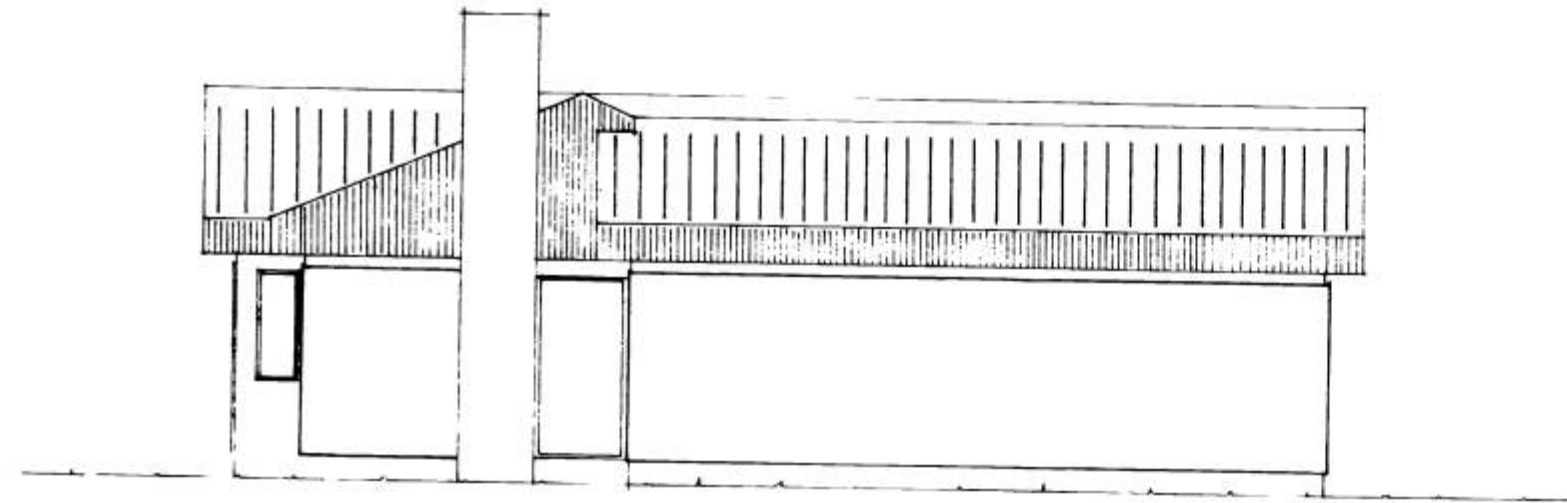

VESTURHLID

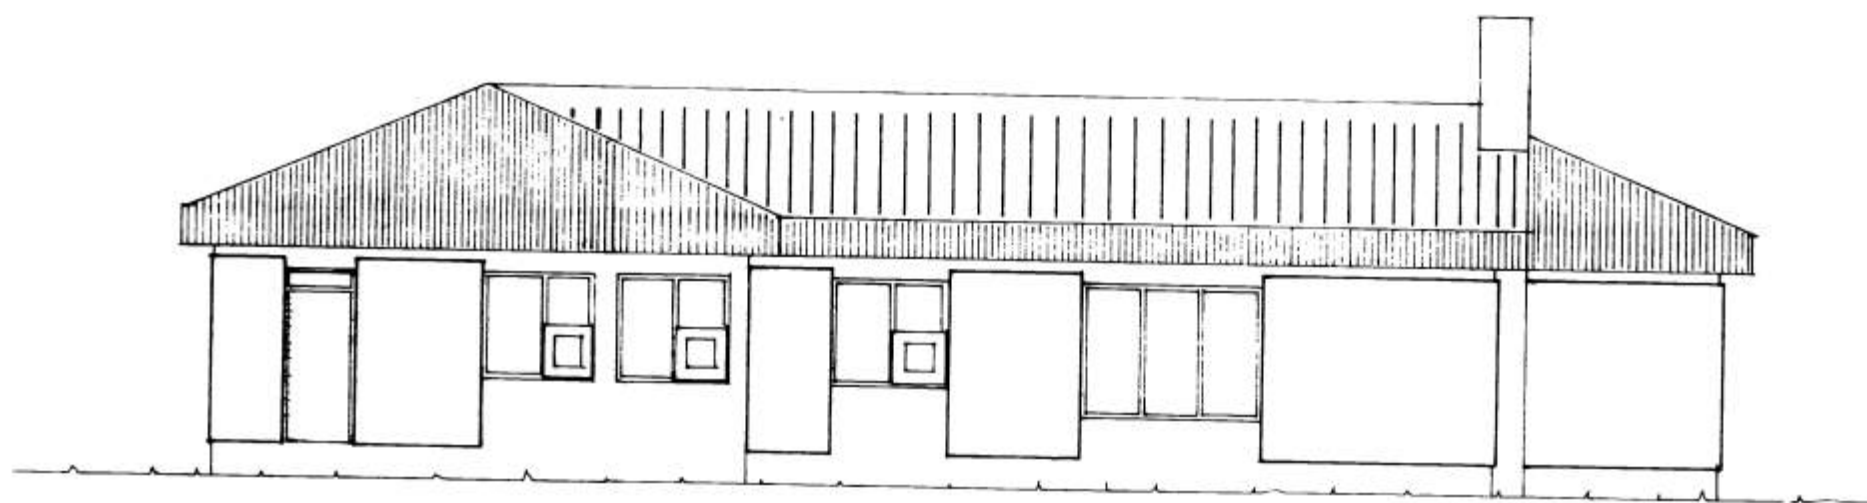

NORDURHLID

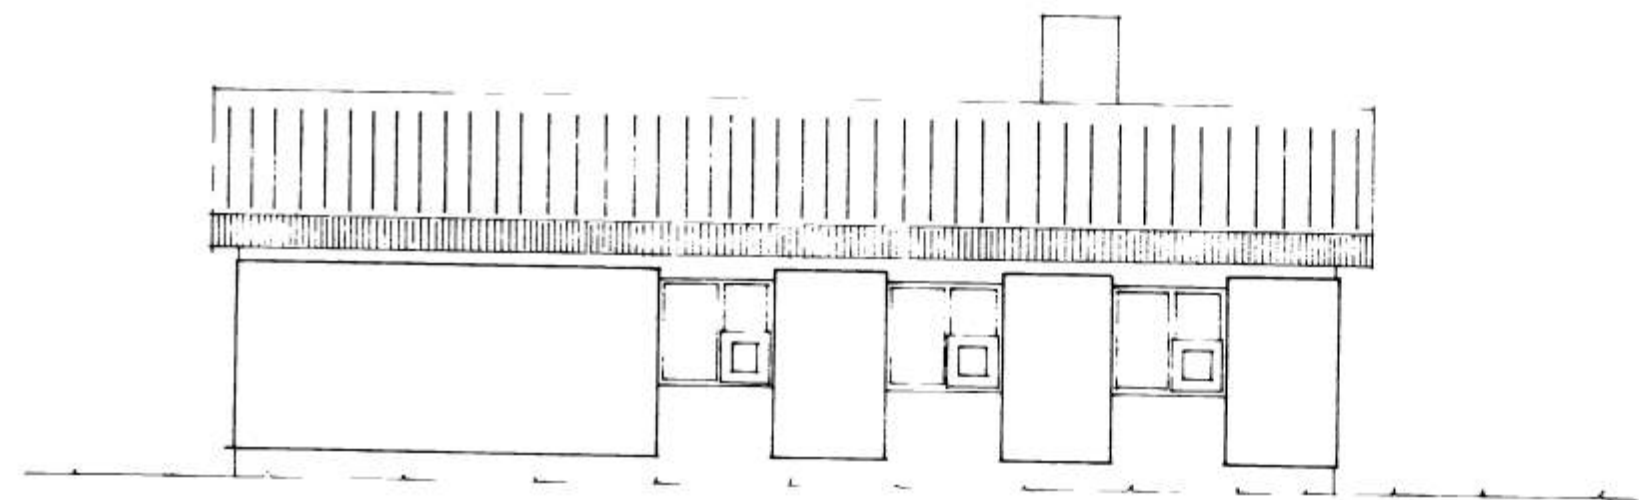

AUSTURHLID

EINBÝLISHÚS STORAGERÐI 10
ÚTLIT MÁL 1:100
SEPT. 1982 TEIKN NR 11
PÁLL H. ZOPHÓNÍASSON TÆKNIFRÆÐINGUR VESTMANNNAEYJUM