
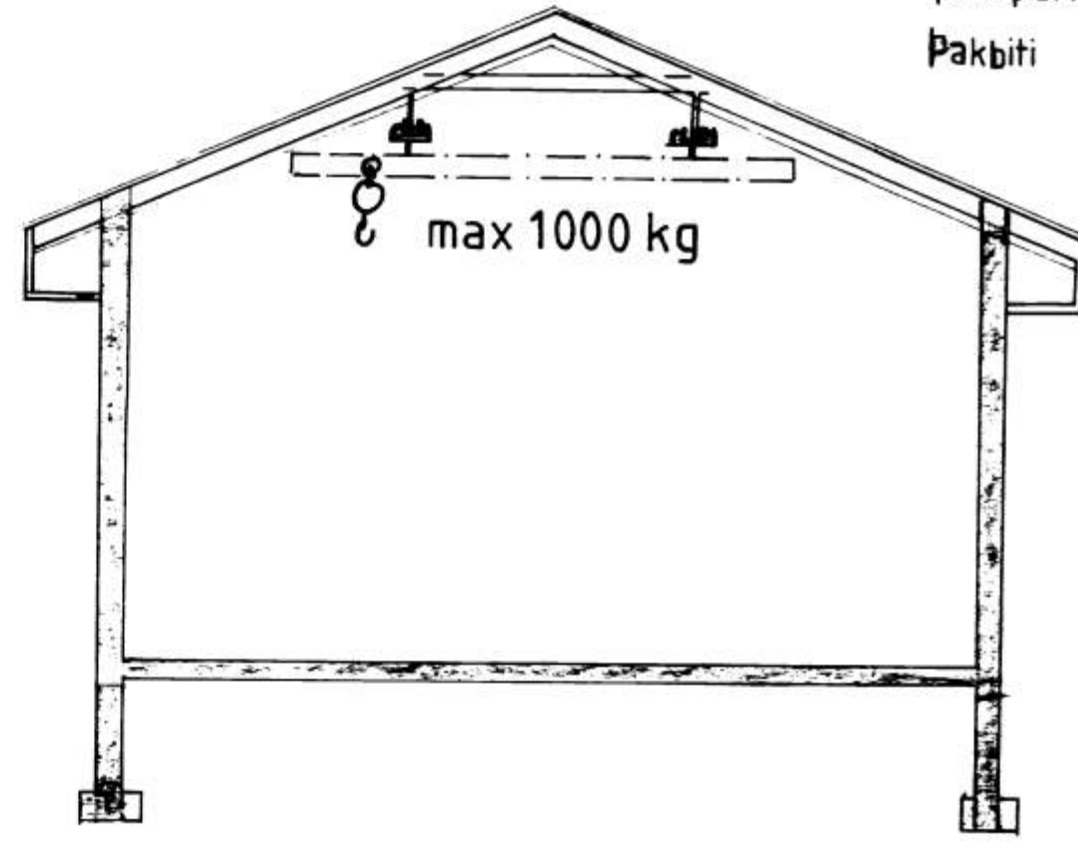


6238

6-5-83  
Jallos Brattmann

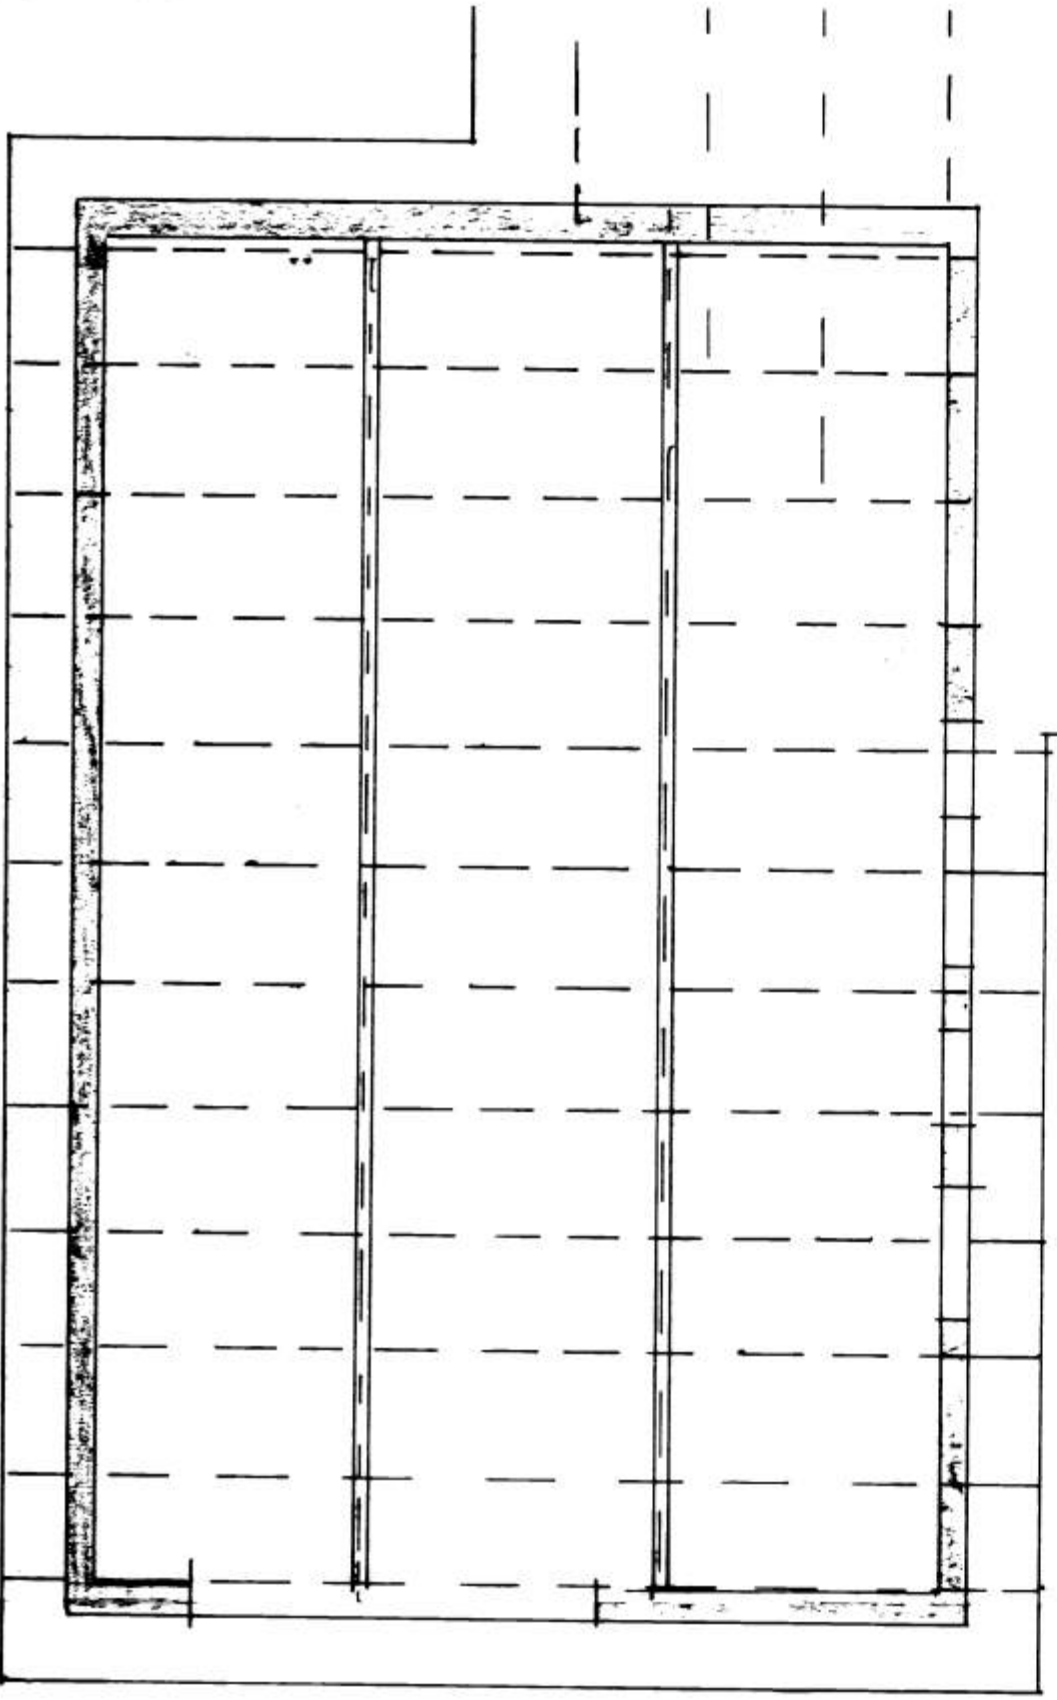

Þaksperrur 2x5" 9/16 80 CM  
 Þakbiti (einng) F hlaupakött) ípe 300  
 Þverbiti ípe 160

Einbílshús Smáragötu 10 Vestmannaeyjum  
 TILLAGA AÐ HLAUPAKETTI Í LOFT/ÞAKI BÍLGEIMSLU

F		VERK	Einbýlishús Stóragerði 20 Vestmannaeyjum,
E			Tillaga að hlaupaketti í loft/þaki bílgeymslu
D		TEIKN. NR. 24	AF
C		HANNAÐ	TEIKNAD SS
B		KVARÐI	
A			
BR	DAGS.	BREYTING	
<b>PÁLL ZÓPHONIÁSSON</b> BYGGINGATÆKNIFRÆÐINGUR KIRKJULÍFEGI 23 • 98-2711			