


6244

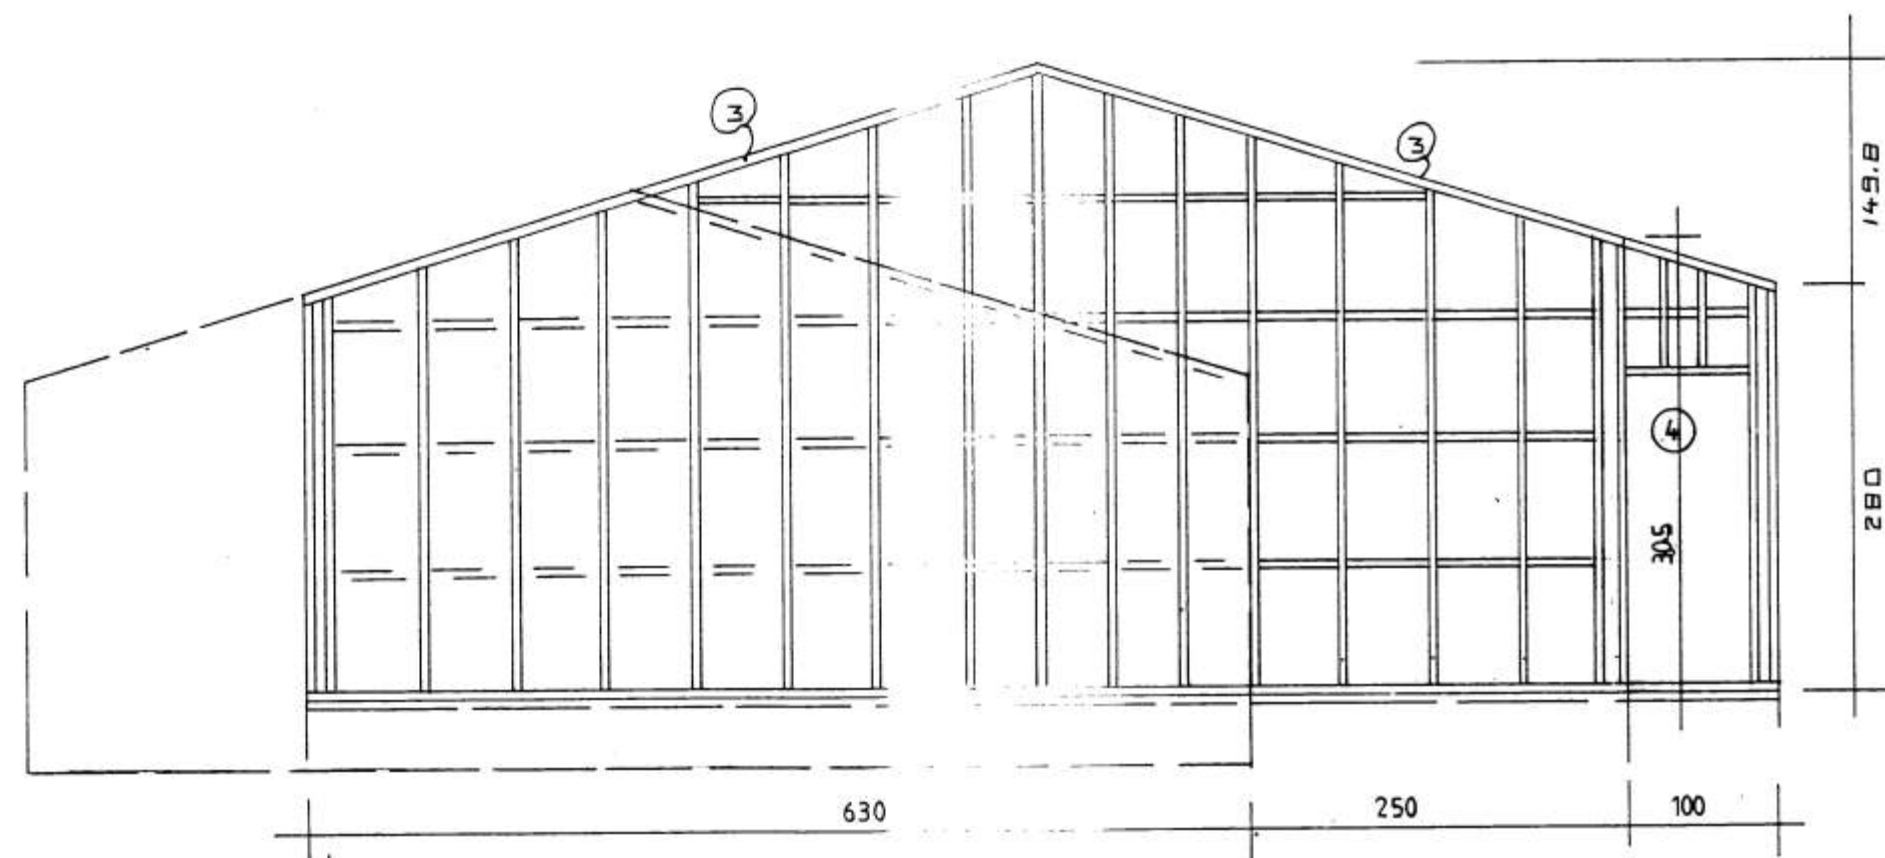


**SKÝRINGAR:**

**ÚTVEGGJAGRIND:**  
 STÖDIR 50X150 MM. c/c 60 CM. LAUSHOLT 50X150 MM. KLÆDD AÐ UTAN MEÐ 13 MM. GIFSPLÖTUM. EINANGRUN Í GRIND SÉ 150 MM. STEINULL. INNAN Á GRIND SÉ KLÆTT MEÐ 0,20 MM. ÞOLPLASTI OG ÞESS GÆTT AÐ ÞETTA ÖLL SAMSEYTI.  
 YFIR ÞOLPLAST SKAL KLÆÐA MEÐ 45X45 MM. LISTUM UNDIR VEGGJAKLÆÐNINGU SEM ER T.D. 16 MM. SPÓNARPLÖTUR. Í ÞVI BILI SEM MYNDAST MILLI ÞOLPLASTS OG KLÆÐNINGAR SKAL RAFLÖGN, VATNSLÖGN OG HITALÖGN LIGGJA OG ÞESS VANDLEGA GÆTT AÐ SKEMMA EKKI PLASTDÚK. FÚAVERJA SKAL YSTU KLÆÐNINGU MEÐ C-TOX, SADOVC 35 EÐA ÖÐRU JAFN GÓÐU FÚAVARNAREFNI (EIN YFIRF.)  
 INNSTEYPT FÓTSTYKKI SKAL GEGNFÚAVARID. YSTA KLÆÐNING ER 22 MM. VATNSKLÆÐNING.  
 LAUSHOLT SKULU SKÁNEGLD Í STÖDIR M. 3 STK. 4" GALV. FESTING STÖÐA VIÐ REIMSTYKKI OG FÓTSTYKKI SJÁ SNIBMYNDIR. GLUGGAR SKULU FESTIR Í GRIND MEÐ FRÓNSKUM SKRÚFUM 10 x 90 c/c 50 CM. Í HLIÐARSTYKKI GLUGGA. AÐ ÖÐRU LEYTI VÍSAST Í SÉRTEIKNINGAR.

**MERKINGAR:**

- ① Gatagirði 1,5 x 40 strekkt á stödir negling 2 stk. kamb. 40/60 í hverja stöð.
- ② Reimstykki hliða 75x150
- ③ Reimstykki gaffla 50x150.

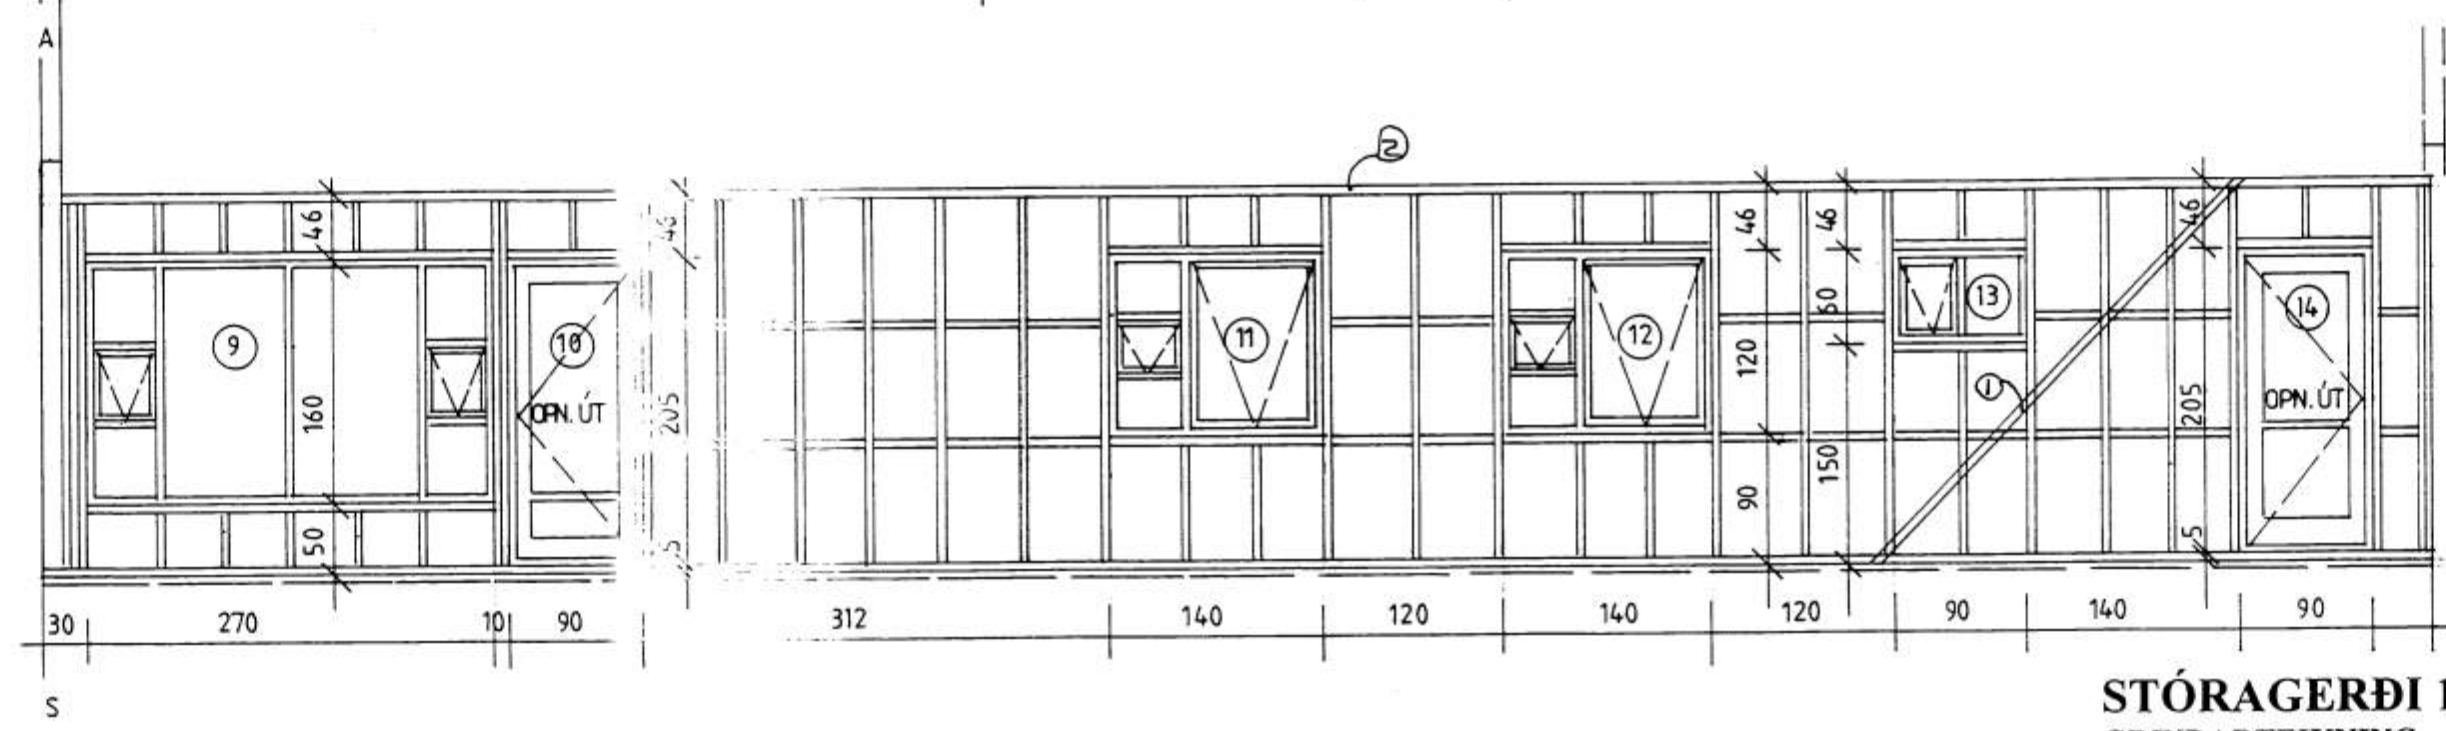

**STÓRAGERÐI 11 VESTMANNAEYJUM.**  
 GRINDARTEIKNING.  
 31.06.2000. MKV. 1 : 50.

Jóhannes Pétursson 010448-3959 S - 567-5107  
 Sigurður Sigurðsson 021146-2349 S - 566-6613