


6254

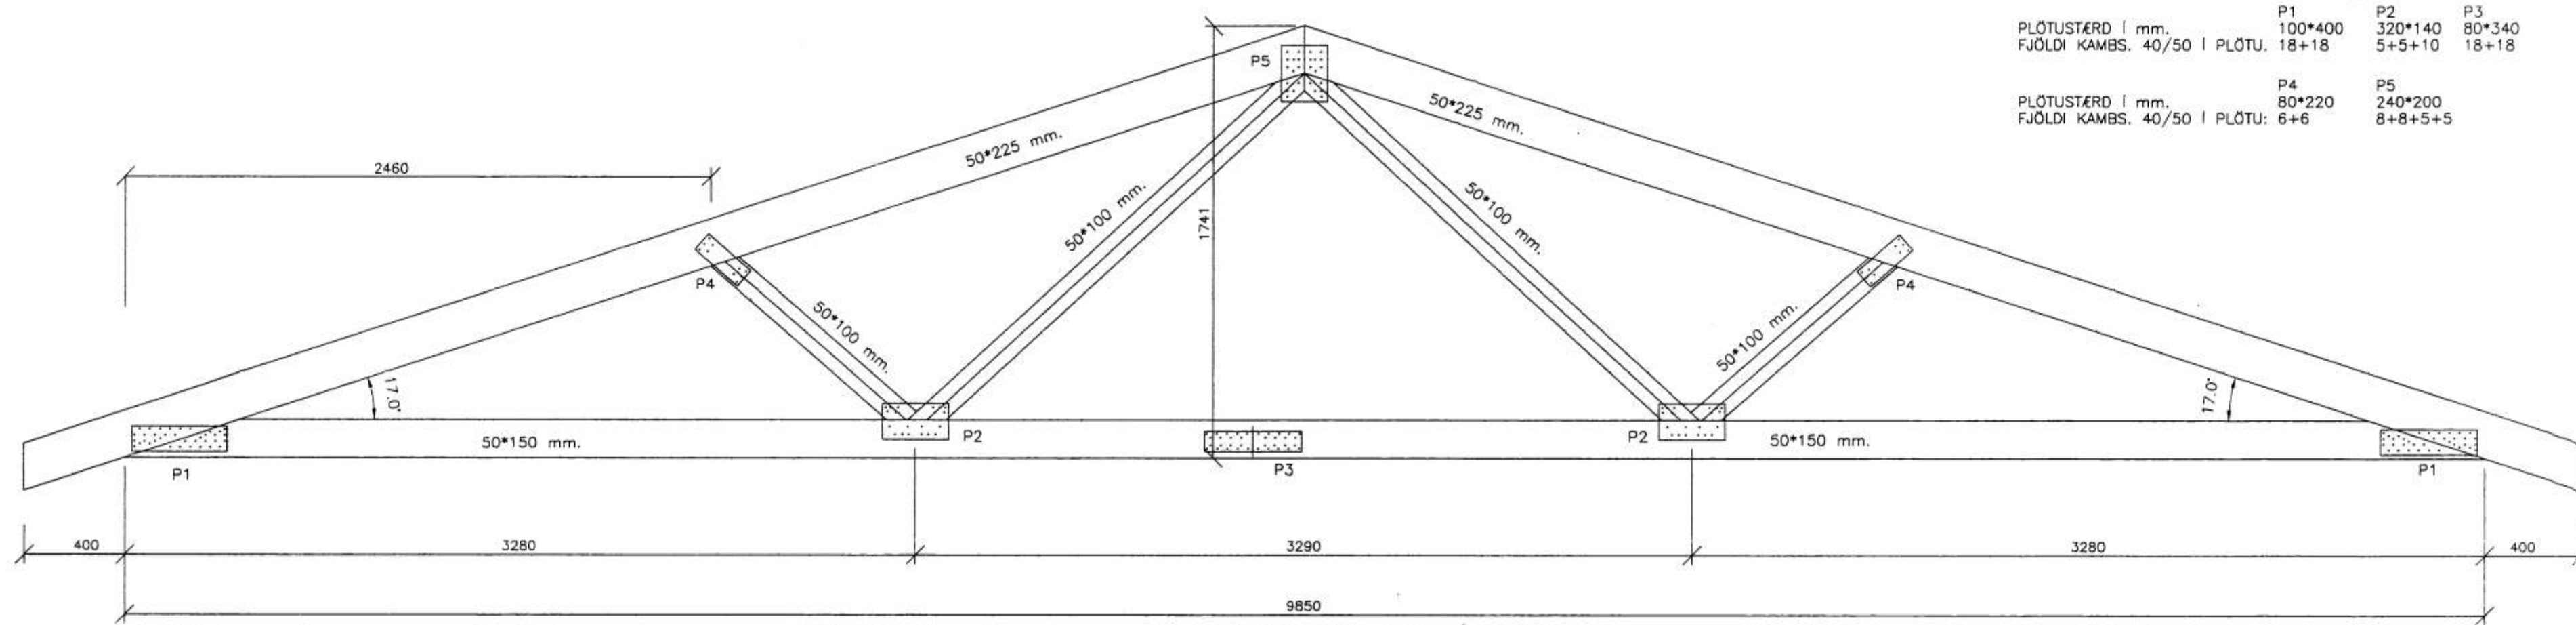

KRAFTSPERRA EKKI Í KVARÐA
ALLS 16 stk.

KRAFTSPERRA, SKÝRINGAR:
 ALLAR GATAPLÖTUR ERU 1.5 mm. BMF GATAPLÖTUR OG
 KOMA TVÆR PLÖTUR Á HVER SAMSEYTI.
 NEGLING PLATNA Í SAMRÁÐI VIÐ HÖNNUÐ BURÐARVIRKIS.

PLÖTUSTÆRD	mm.	P1	P2	P3
		100*400	320*140	80*340
FJÖLDI KAMBS.	40/50	PLÖTU.	18+18	5+5+10
				18+18

PLÖTUSTÆRD	mm.	P4	P5
		80*220	240*200
FJÖLDI KAMBS.	40/50	PLÖTU.	6+6
			8+8+5+5

STÓRAGERÐI 11 VESTMANNAEYJUM

KRAFTSPERRA.
25.05.2000. MKV. EKKI Í KVARÐA.

Jóhannes Pétursson 010448-3959 S - 567-5107

Sigurður Sigurðsson 021146-2349 S - 566-6613