


SKÝRINGAR

ÖLL MÁL ERU í mm.  
 LAGNIR ERU HULDAR 16mm PLASTPIPUR  
 TAUGAR ERU 3x1,5q  
 MÁLSTRAUMUR ROFA ER 10 A OG TENGLA 16 A  
 HÆÐ ROFA = 1100 mm OG TENGLA = 200 mm  
 TENGLAR ELDHÓSI, VS, ÞVÖTTAHOÐSI OG BÍLSKÓR ERU h = 1100 mm  
 TENGLAR TEIKNADIR VÍÐ ROFA ERU Í SÖMU DÓS OG  
 ROFINN EDA FAST UNDIR HÖNUM  
 Í PÍPUR AD ÚTILJÓSUM SKAL DRAGA PLASTSTRENGI  
 ÖLL MÁL ERU MIDUD VÍÐ FULLFRÁGENDI GÓLF  
 EDA VEGG OG ÖR MIDRI DÓS Í MIDJA DÓS

NEMA ANNARS SÉ GETID

Mótt. 23.08.'01

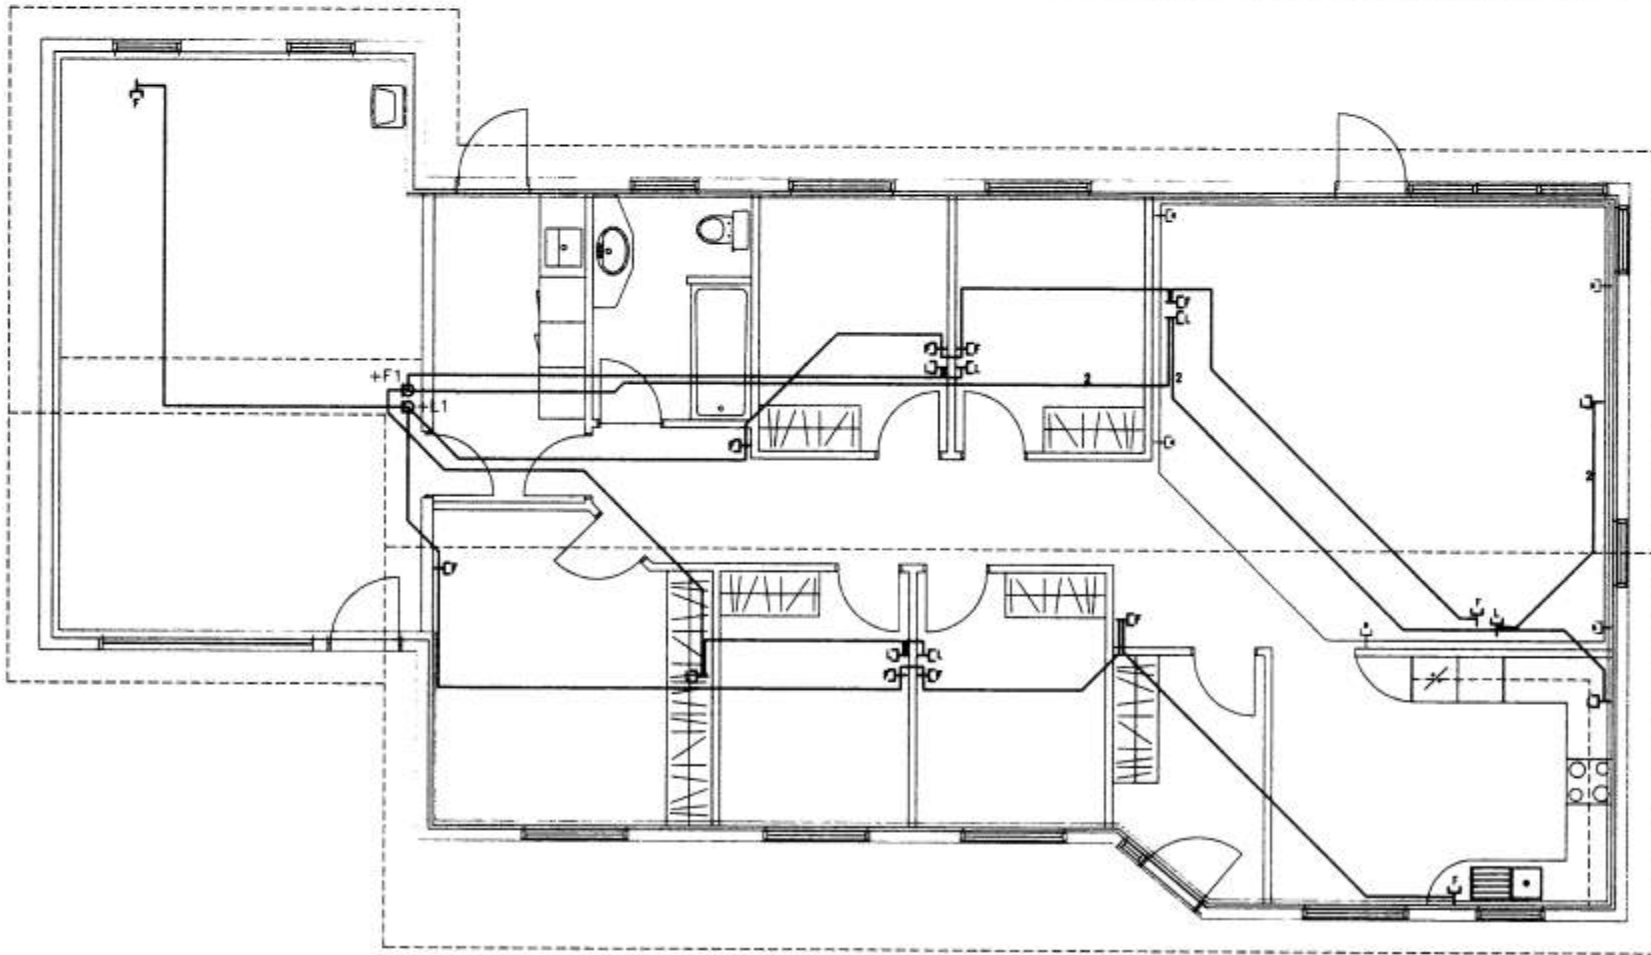


SKÝRINGAR

ÖLL MÁL ERU í mm.  
 LAGNIR ERU HULDAR 20mm PLASTPIPUR  
 TENGLAR MERKTIR F ERU FYRIR SÍMA  
 TENGLAR MERKTIR L ERU FYRIR LOFTNET  
 TENGLAR MERKTIR HÁTÖLURUM ERU FYRIR HÁTALARA  
 HÆÐ TENGLA ER 200cm  
 TENGLAR ERU FAST VÍÐ LÁGSPENNUTENGLA  
 HVERGI SKAL ÞÓ HAFI FLEIRI EN FJÓRAR  
 DÓSIR ÞÉTT SAMAN

NEMA ANNARS SÉ GETID

- ⊕ HÁTALARAR
- ⊕ LOFTNET
- ⊕ SÍMI

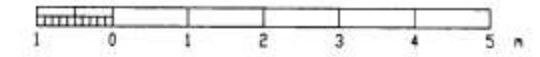

OTG.	DAGS.	TEKJ.	BREYTT	YFR.	SAM.	OTG.	DAGS.	TEKJ.	BREYTT	YFR.	SAM.	DAGS.	01.08.21
------	-------	-------	--------	------	------	------	-------	-------	--------	------	------	-------	----------

**RAFTEIKNING HF**  
 RÁÐGJAFARVERKFRÆÐINGAR  
 CONSULTING ENGINEERS

**STÓRAGERDI 11 VESTM.EYJUM**  
 LÁGSPENNU- OG SMÁSPENNUKERFI  
 GRUNNMYNDIR

TEKJ. NR. 20.5.02 NÁSTA TEKJ. NR. — OTG.