



765

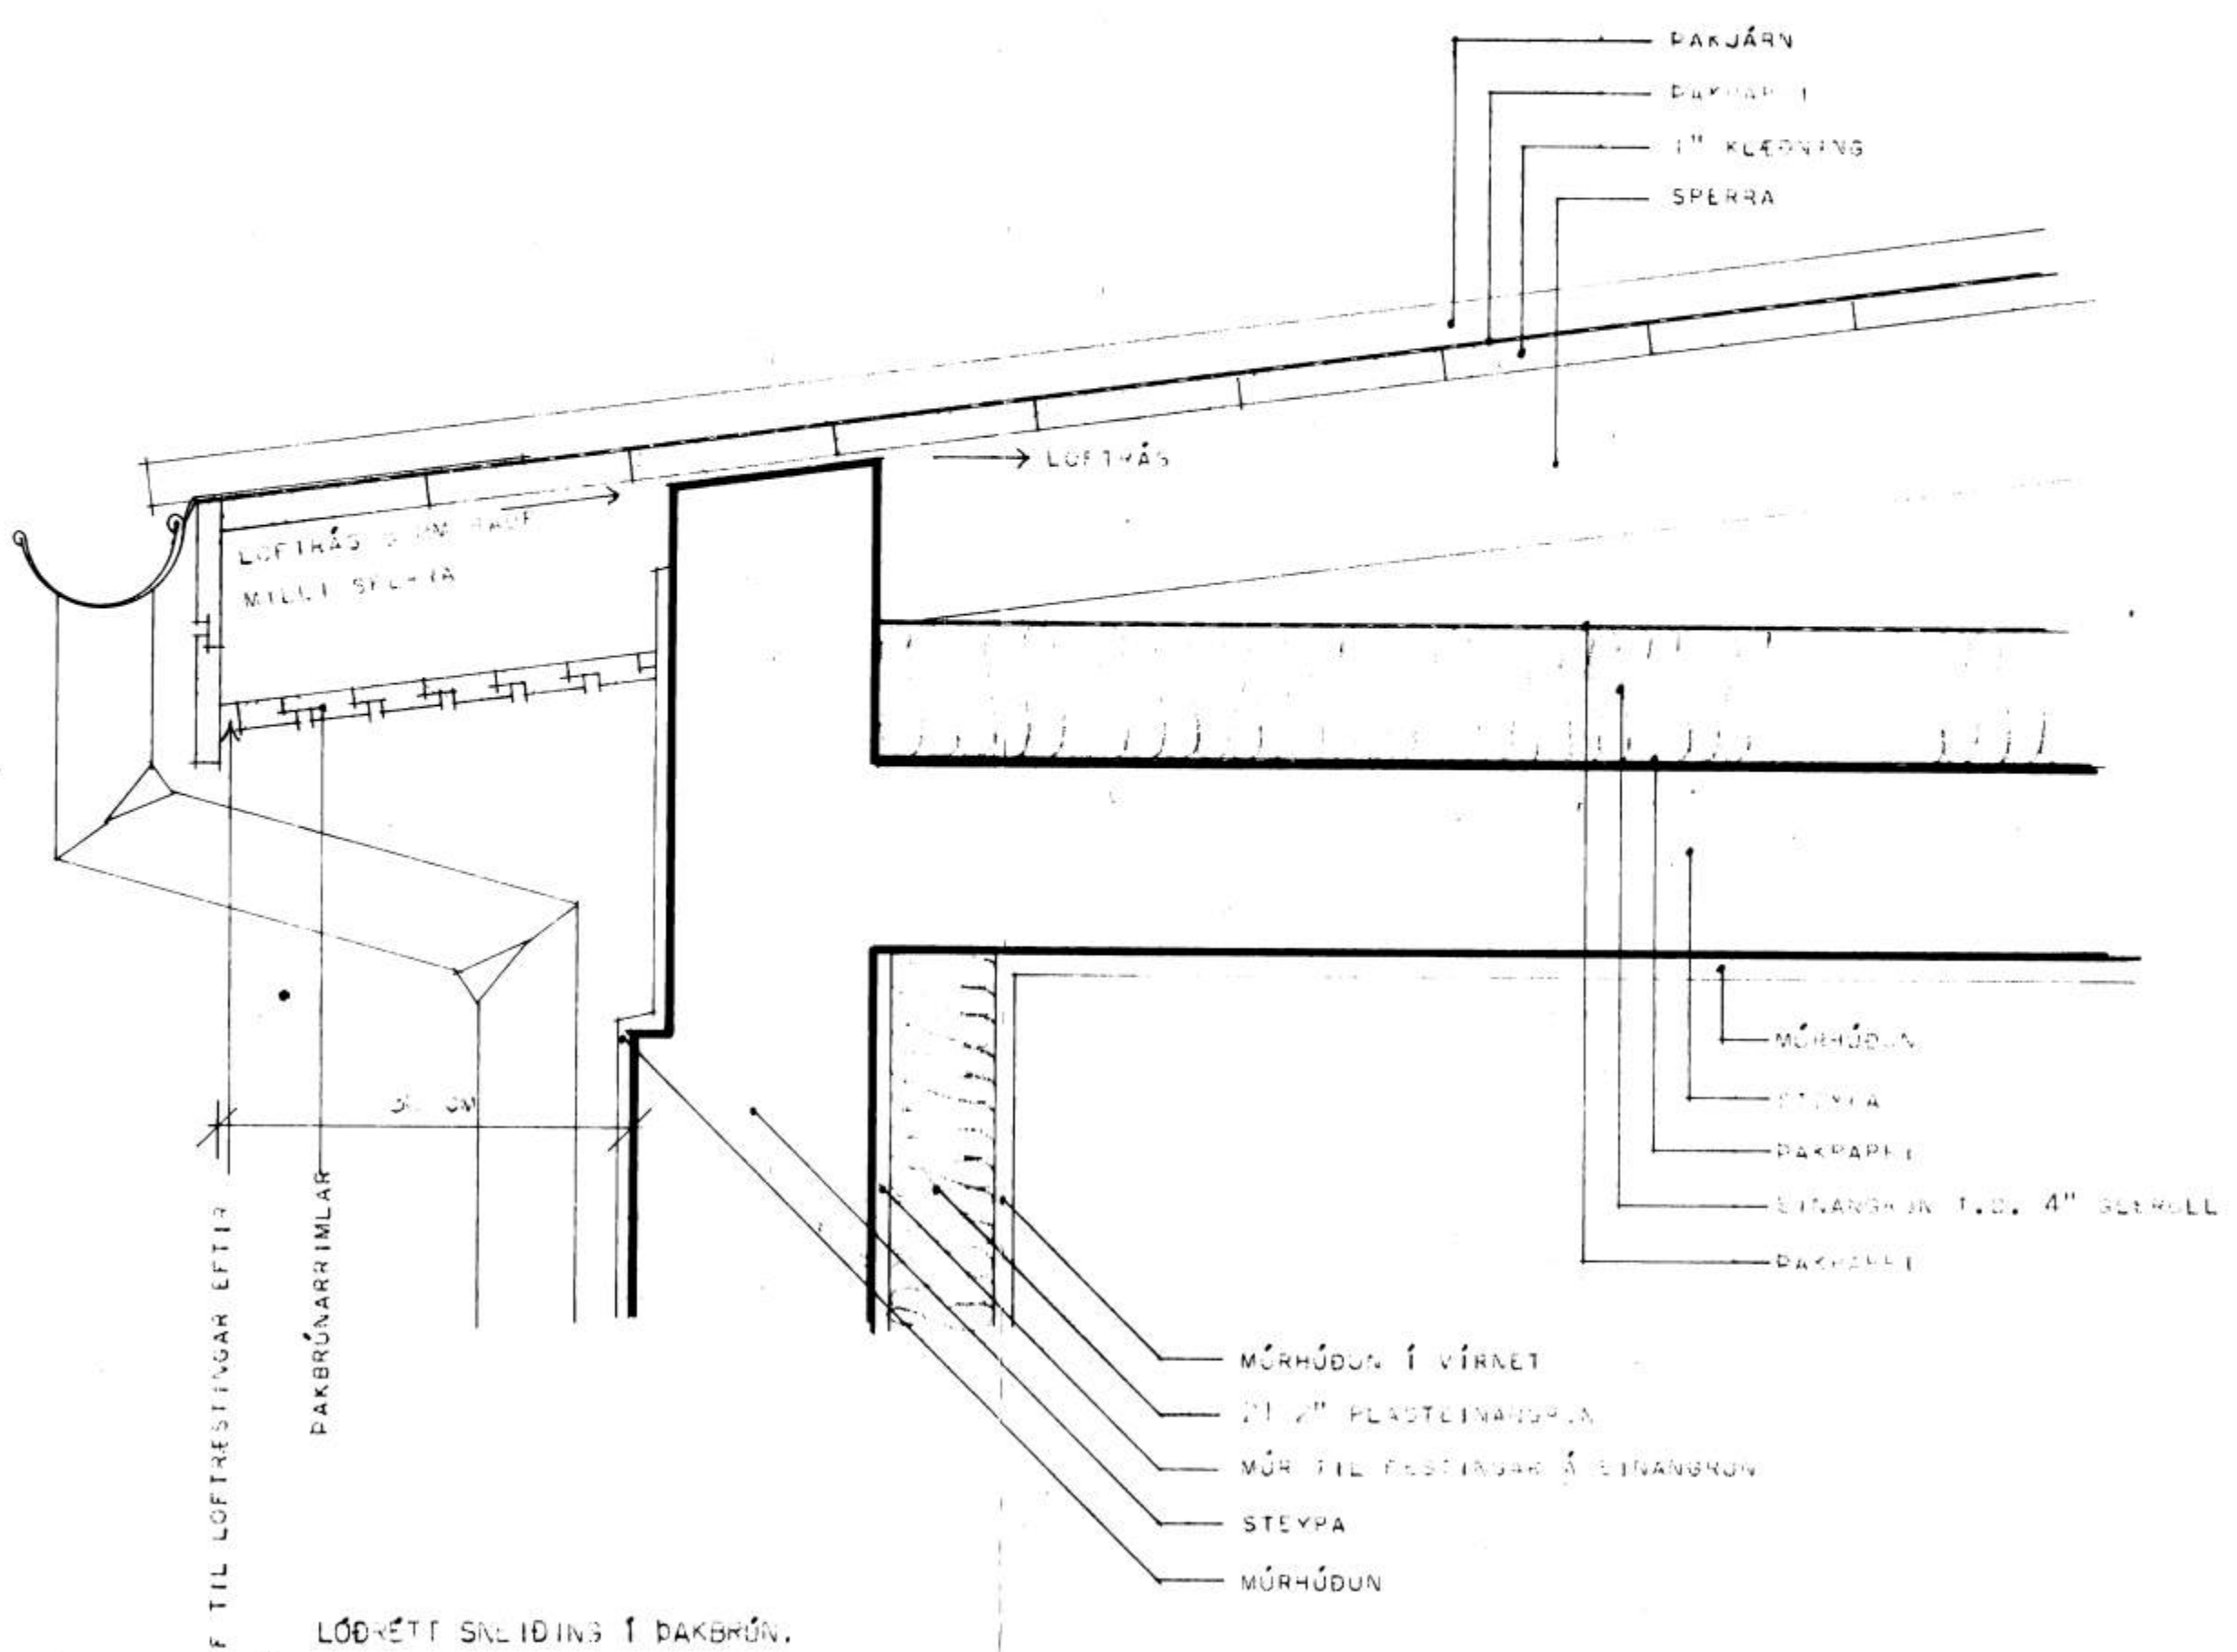

10 MM RAUF TIL LOFTREIÞINGAR EFTIR  
ENDILÖNSU

LÖÐRÉTT SNÉIÐING Í ÞAKBRÚN.

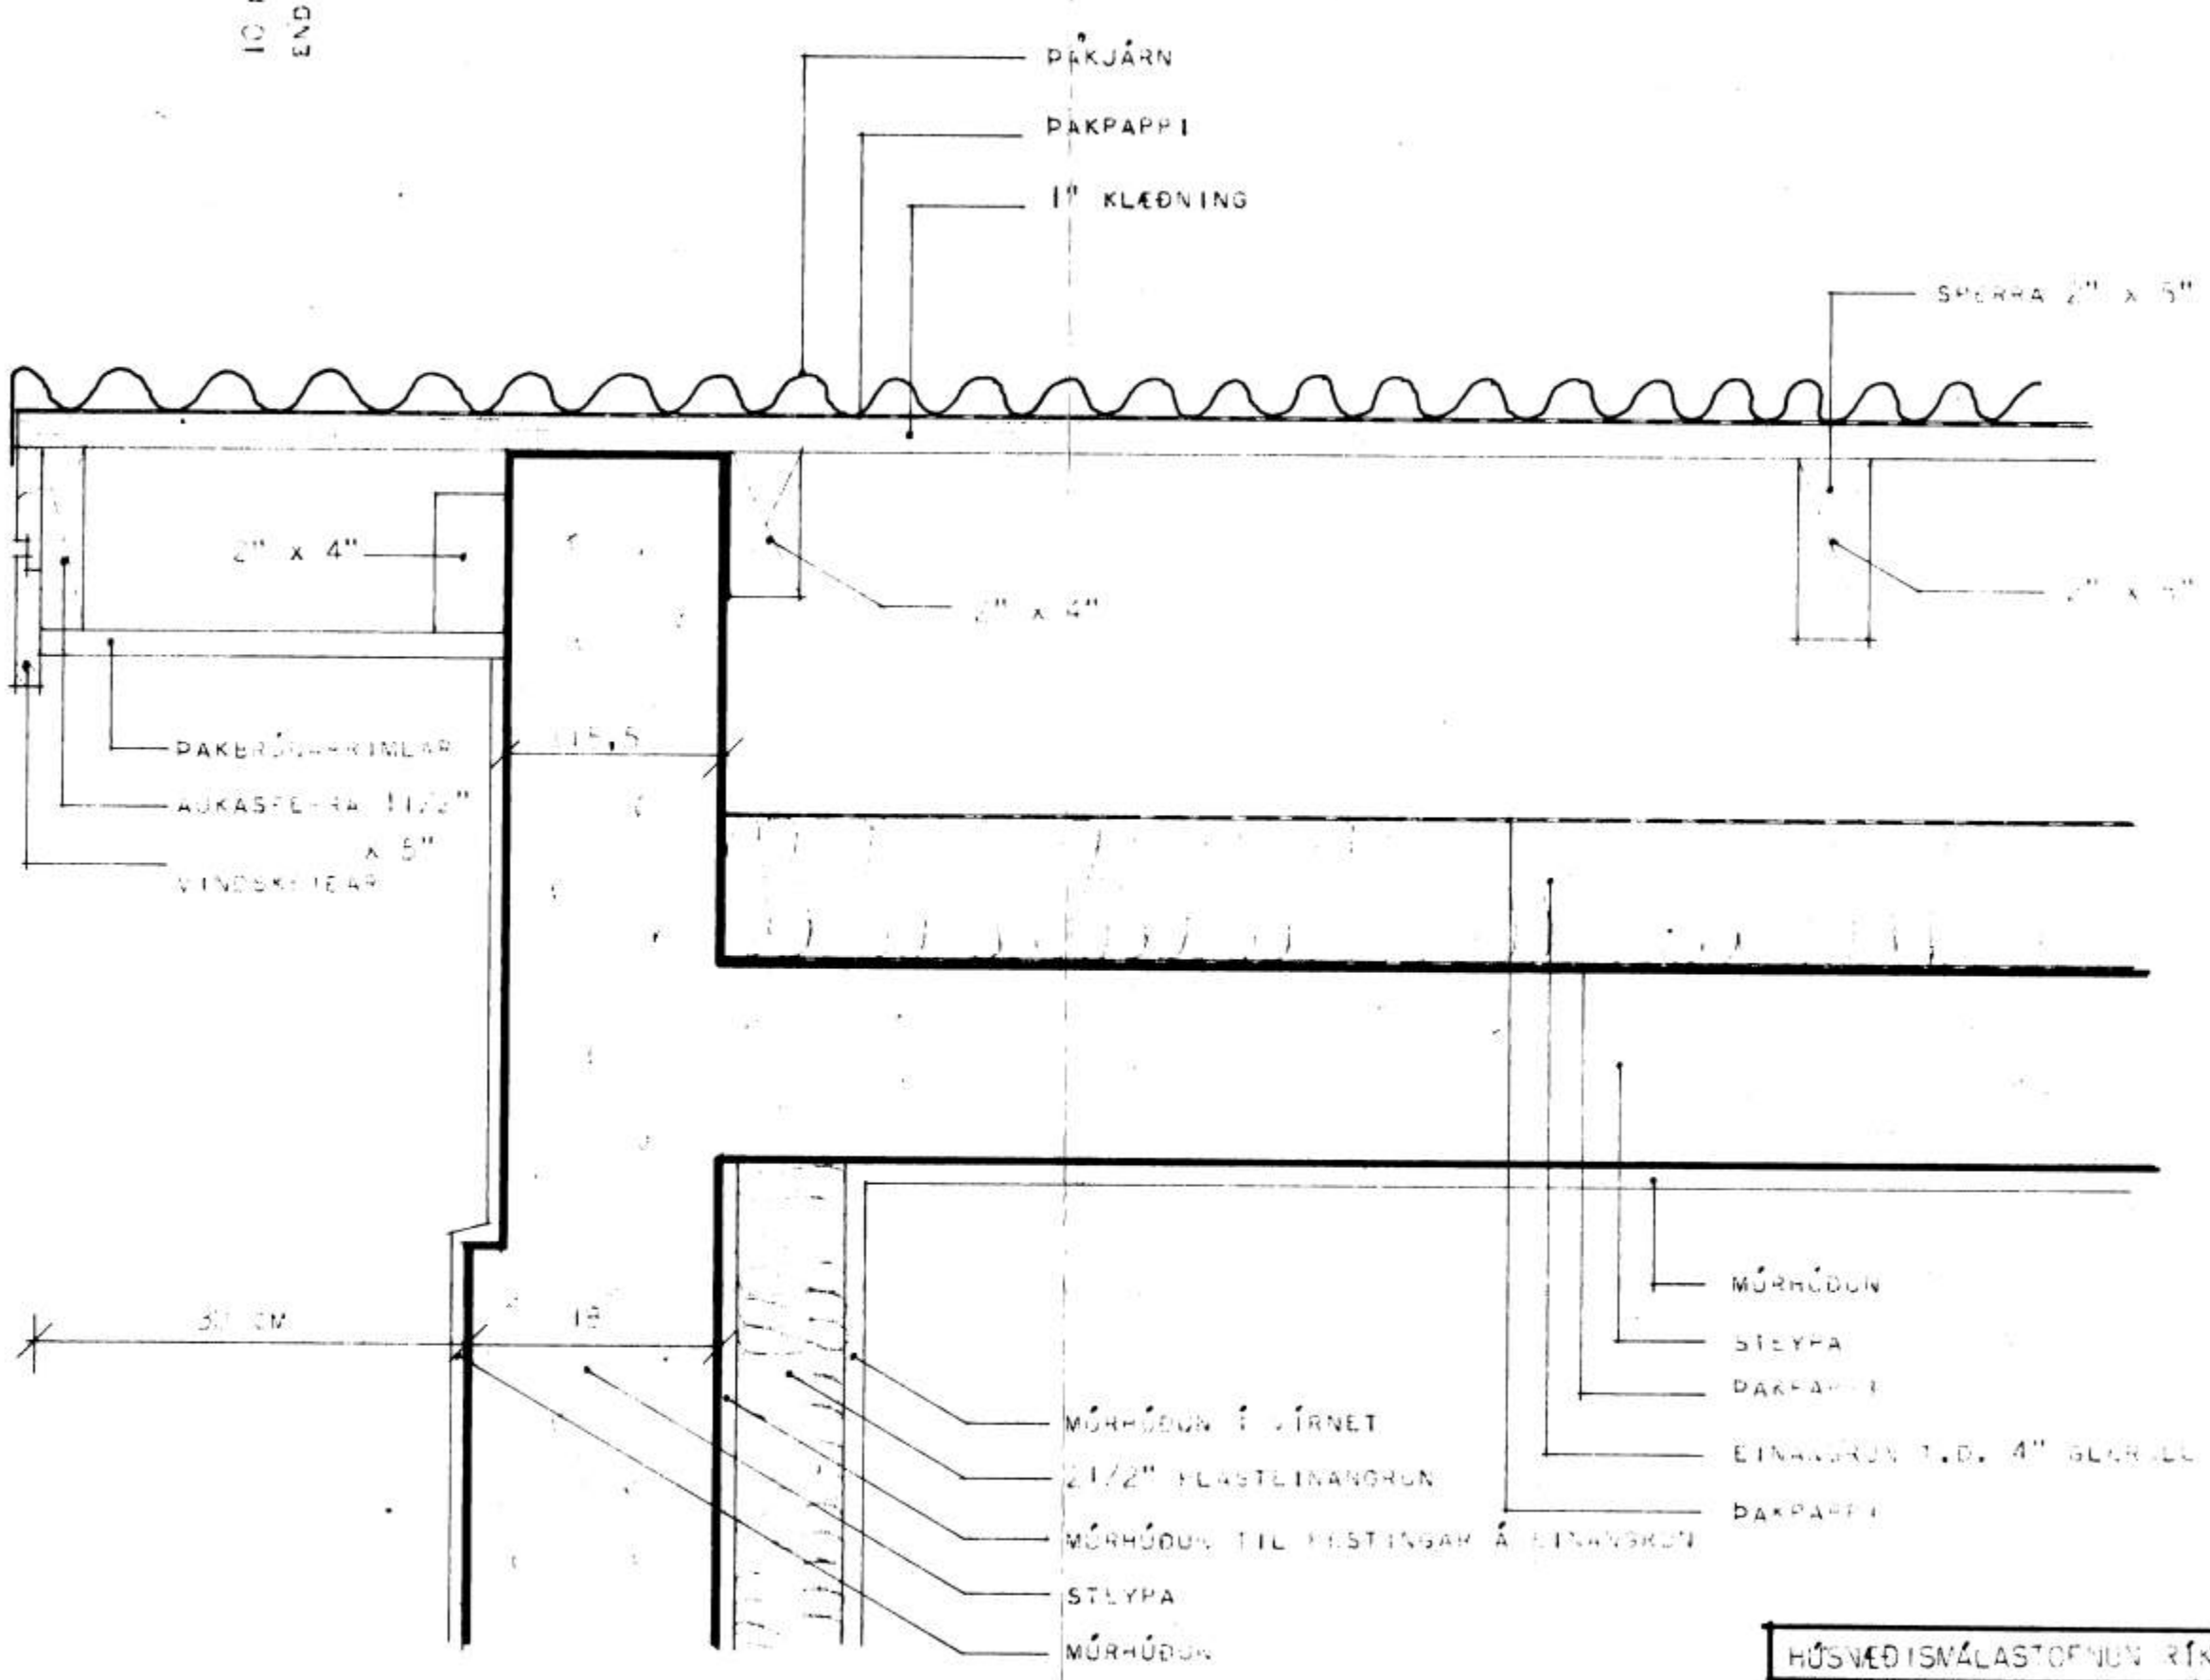

LÖÐRÉTT SNÉIÐING Í ÞAKBRÚN VÍÐ GAFL.

HÚSNÆÐISMÁLASTOFNUN RÍKISINS	
SNEIÐINGAR Í ÞAKBRÚN	SÉRTEIKNING
	VERK
	78
MÁL 1:5	