




Útlit suður - 1:100

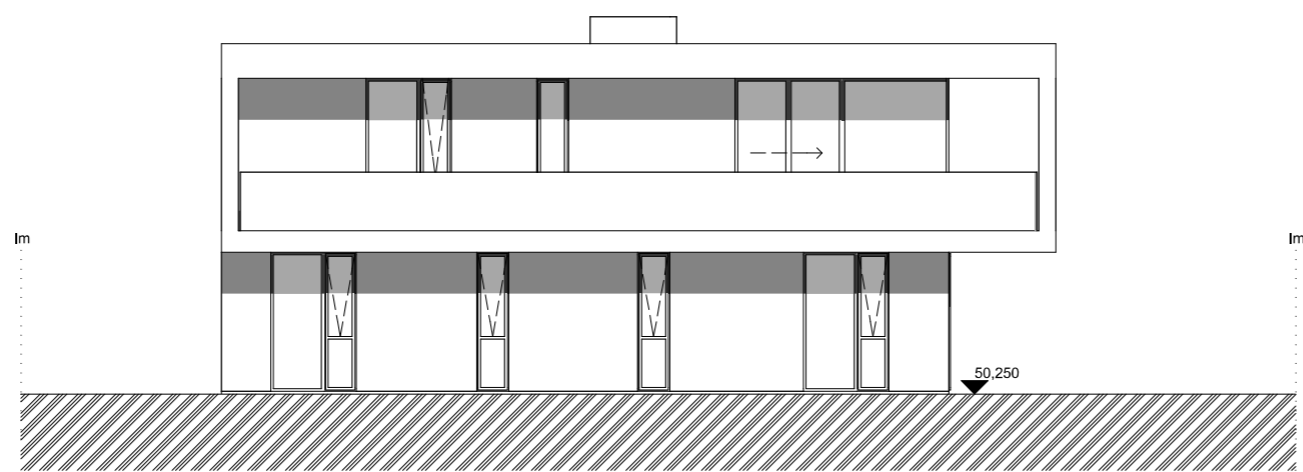

Útlit norður - 1:100

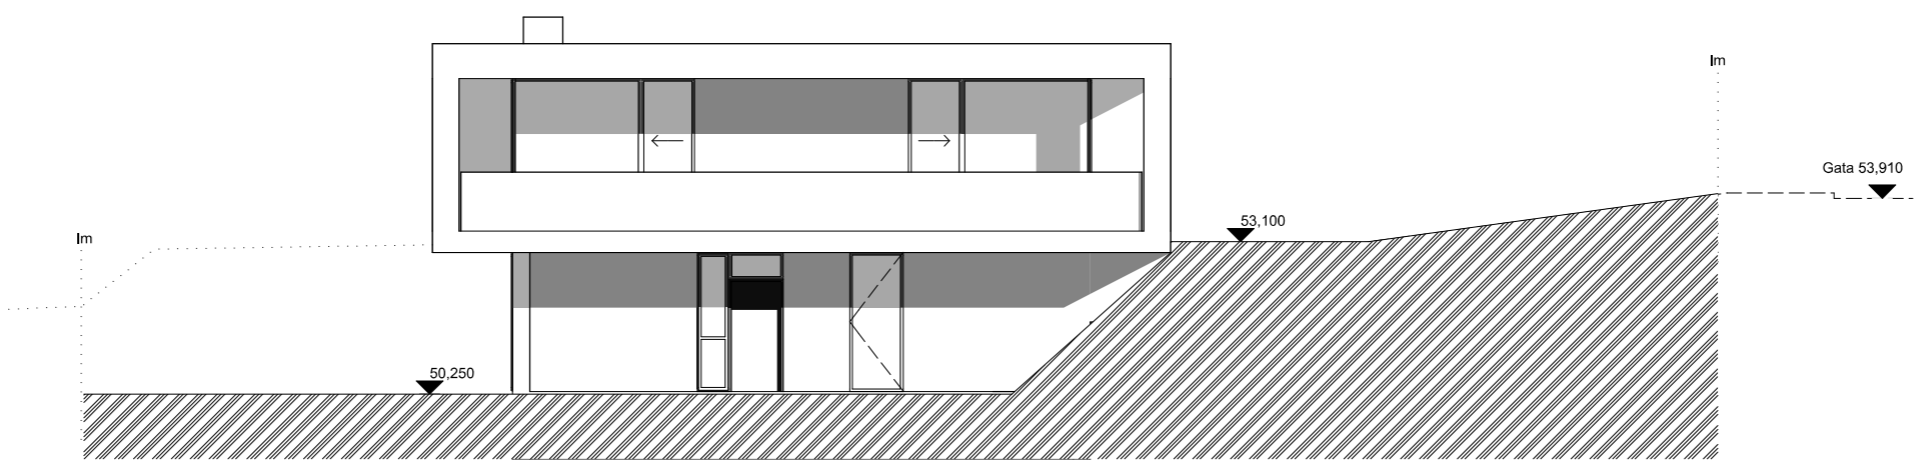

Útlit vestur - 1:100

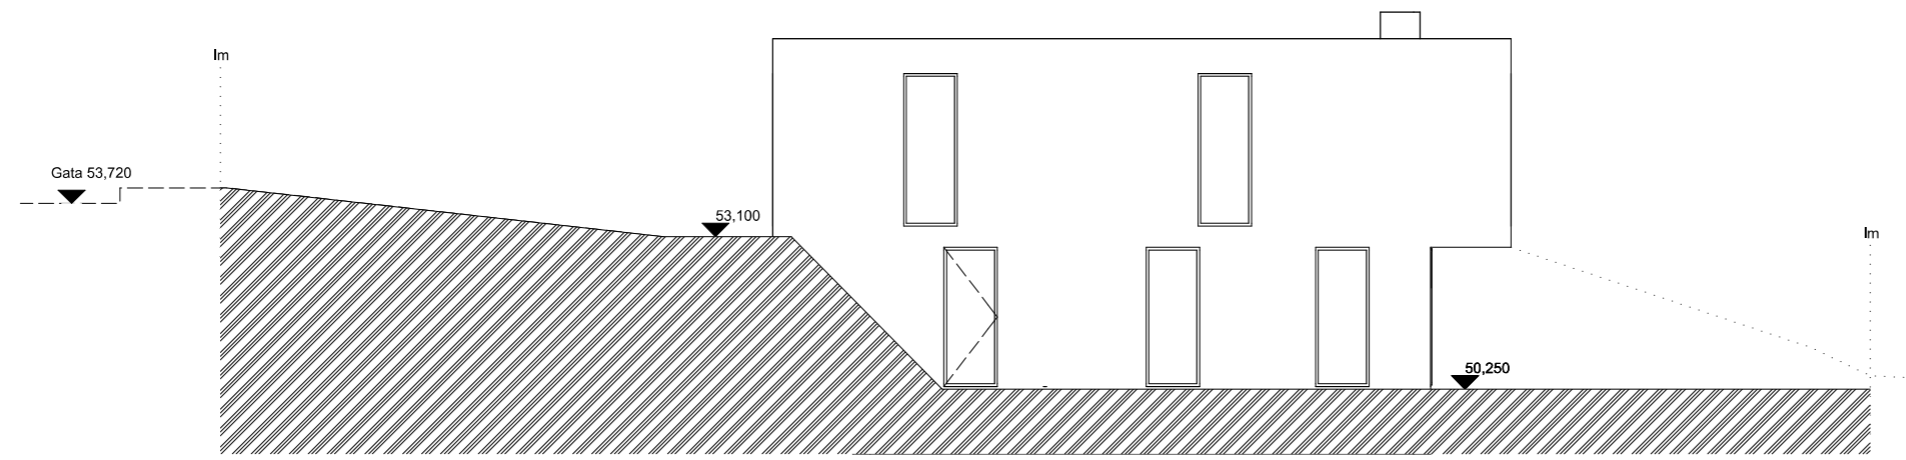

Útlit austur - 1:100

*** Byggingarfulltrúi**

Sigurður Smári Benónýsson
Tími: 03.01.2024 13:18
Undirritað í OneCRM

Samþykkt af byggingarfulltrúa

*** Hönnuður**

Samuel Smári Hreggviðsson
Tími: 03.01.2024 13:24
Undirritun hönnuðar

Undirritað með OneSign

Þessi teikning er einungis notuð til viðmiðunar, málsetning skal ávallt vera tekin á byggingarstað. Málsetning er í mm. að undantekinni afstöðumynd sem er í m.

Stóragerði 4 Vestmannaeyjar	Verkheiti: Útlit
Einbýlishús	Málsetning: 1:100
Arkitekt og teiknari: Anna Kristín Magnúsdóttir	Undirskrift <i>Sam. S. Hreggviðsson</i> 200752-4659
Dagsetning: 28-09-2018	

Eftirprentun og afnot af þessari teikningu eru óheimil nema með skriflegu samþykki arkitekts.