





SUDURHLID

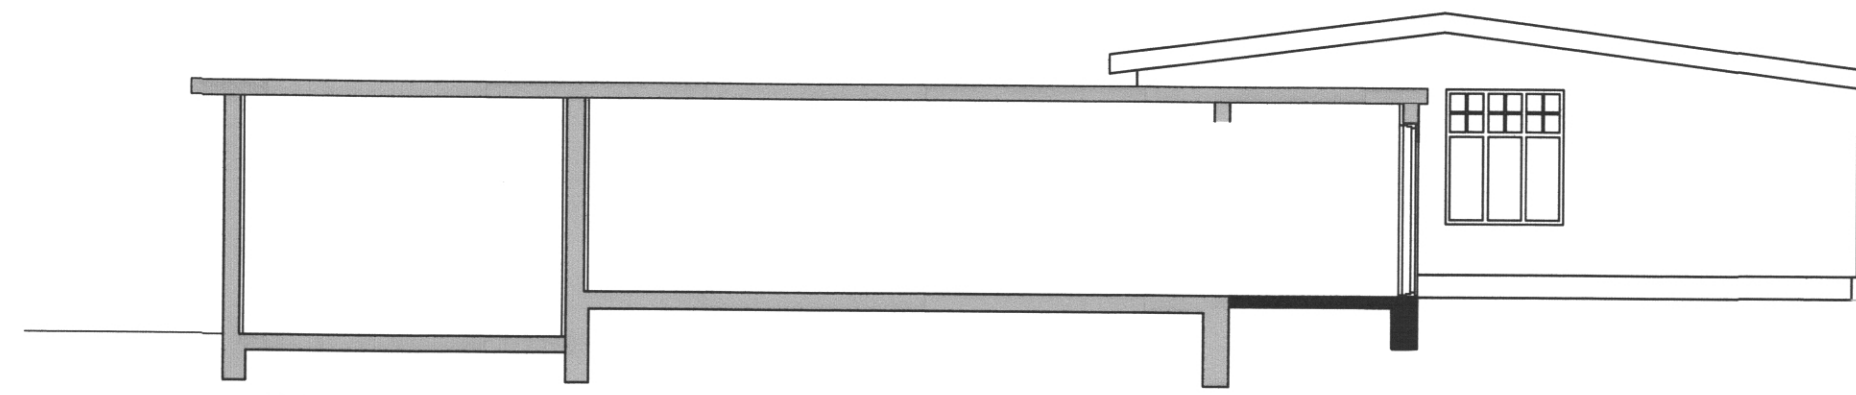

SNID A-A

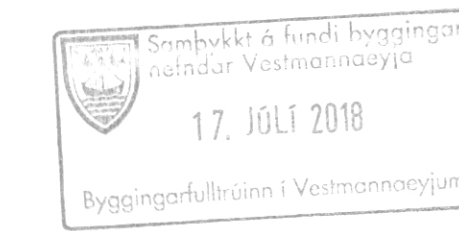

SAMÞYKKT AF BYGGINGARFULLTRÚA  
17. JÚLÍ 2018  
Byggingarfulltrúinn í Vestmannaeyjum

UNDIRRITUN SAMRÆMINGARHÖNNUÐAR

*Þorgerður Þorgerðsdóttir*  
270963-5446

BYGGINGARLÝSING

ALMENN  
STÓRAGERÐI 6 Í VESTMANNAEYJUM ER STEINSTEYPTHÚS Á EINI HÆÐ NÚNA Á AD SKIPTA UM GLUGGA OG BYGGJA VÍÐ BÍLSKUR TIL SUBURS.2004.

SÖKKLAR  
STEYPTIR OG JÄRNBEITIR. GRUNÐADIR Á BOGGLABERGS FÝLLINGU. EINAGRADIR AD INNAM MED 50mm PLASTI.

PLÖTUR  
STEYPTIR OG JÄRNBEITAR. GRUNNPLATA EINAGRUD MED 50mm PLASTI OG BERANDI PLÖTUR MED 50mm PLASTI AD NEDAN SEM KLÆTT ER MED TVÖFOLDU GÍPSI OG 150mm PLASTI AD OFAN.

ÚTVEGGIR  
STEYPTIR OG JÄRNBEITIR. EINAGRADIR AD INNAM MED 75mm PLASTI OG MÜRADIR.

INNVEGGIR  
STEYPTIR VEGGIR Í FLOKKI 1 : STEYPTIR OG MÜRHDADIR. EDA HLADNIR OG MÜRADIR.

ÞAK  
ÞAK YFIR STEYPTRI PLÖTUR 50X150 SPERRUR STÓLADAR Á HANA SEM ER EINAGRUD. BERANDI ÞAK.

ÞAKJÄRN  
BORÐANLÆDNING 25X150mm


LOFTUN  
SPERRUR 50X200mm OF 60cm  
175mm GLERULLAREINGRUN MED VINDPAPPA AD OFAN OG ÁLPAPPIR AD NEÐAN.

GLUGGAR  
PLASTGLUGGAR MED TVÖFOLDU GLERI


LAGNALEIDIR  
FRÄRENNSLÍPIPUR Í VEGGJUM OG Í SÖKKLI  
HITAKERFI RAFMAGNSOFNAR LAGNIR Í VEGGJUM  
NEYSLUVATNSKERFI LAGNIR Í VEGGJUM OG ÚTANALIGGJANDI.

BRUNAVARNIR  
EI-CS30 30 MÍN BRUNAHURÐ REYKÞÉTT OG SJÁLLOKANDI  
EI80 60 MÍN BRUNAVEGGUR  
R REYKSTYLUARI  
BO BLÖRGUNAROP

LÖBARSTÆRD 763m²  
STÆRDIR SJÁ SKRANINGATÖFLU.

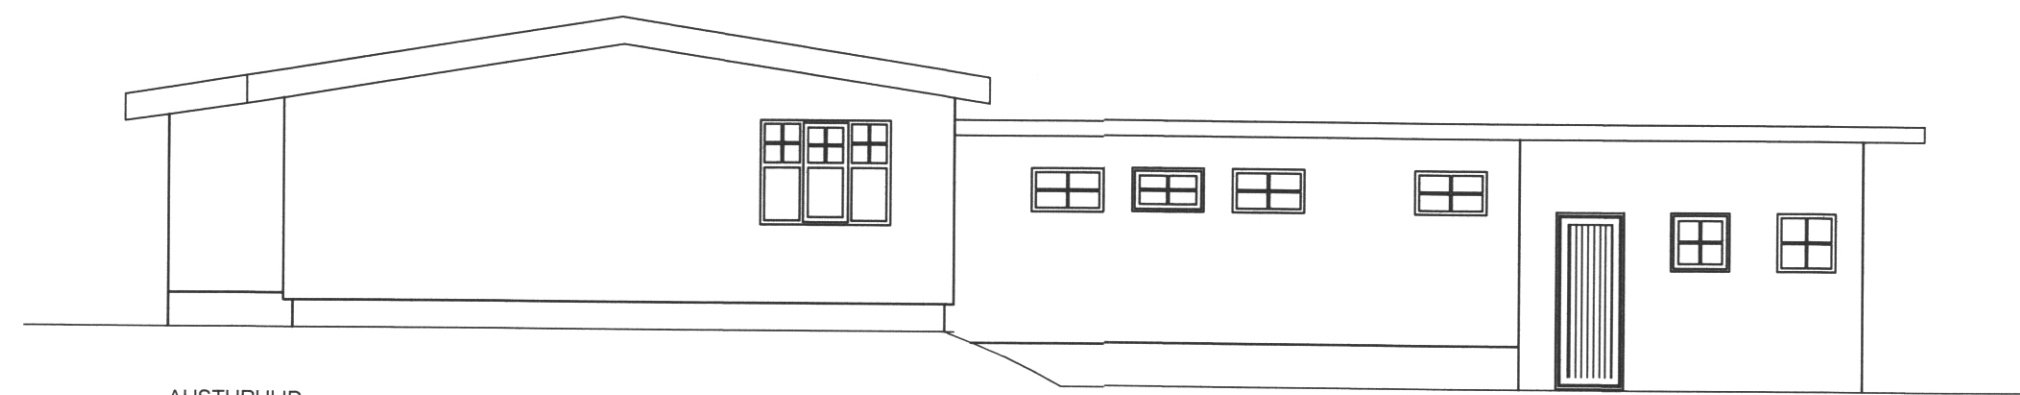


AUSTURHLID

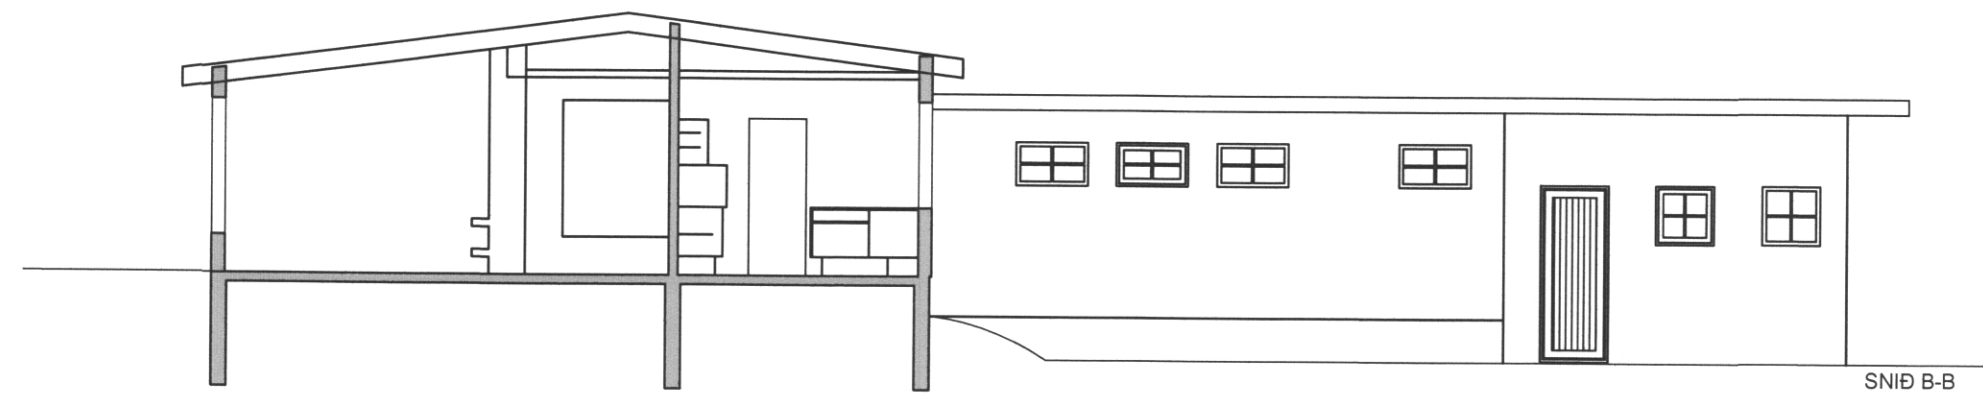

SNID B-B



NÖRÐURHLID



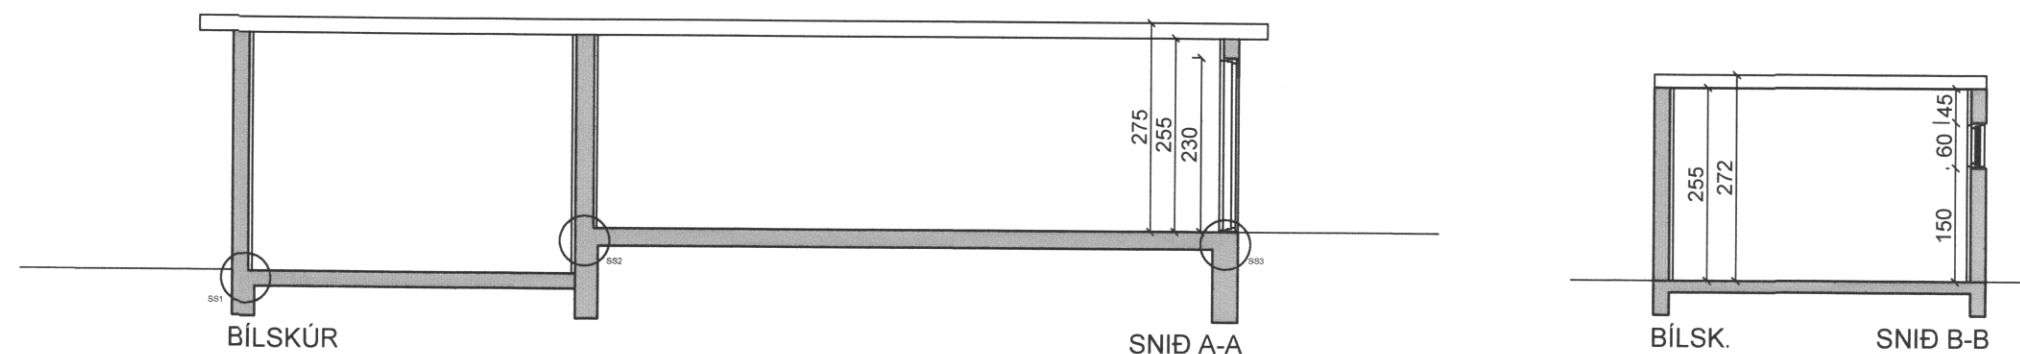


BÍLSKUR

SNID A-A

BÍLSK.

SNID B-B

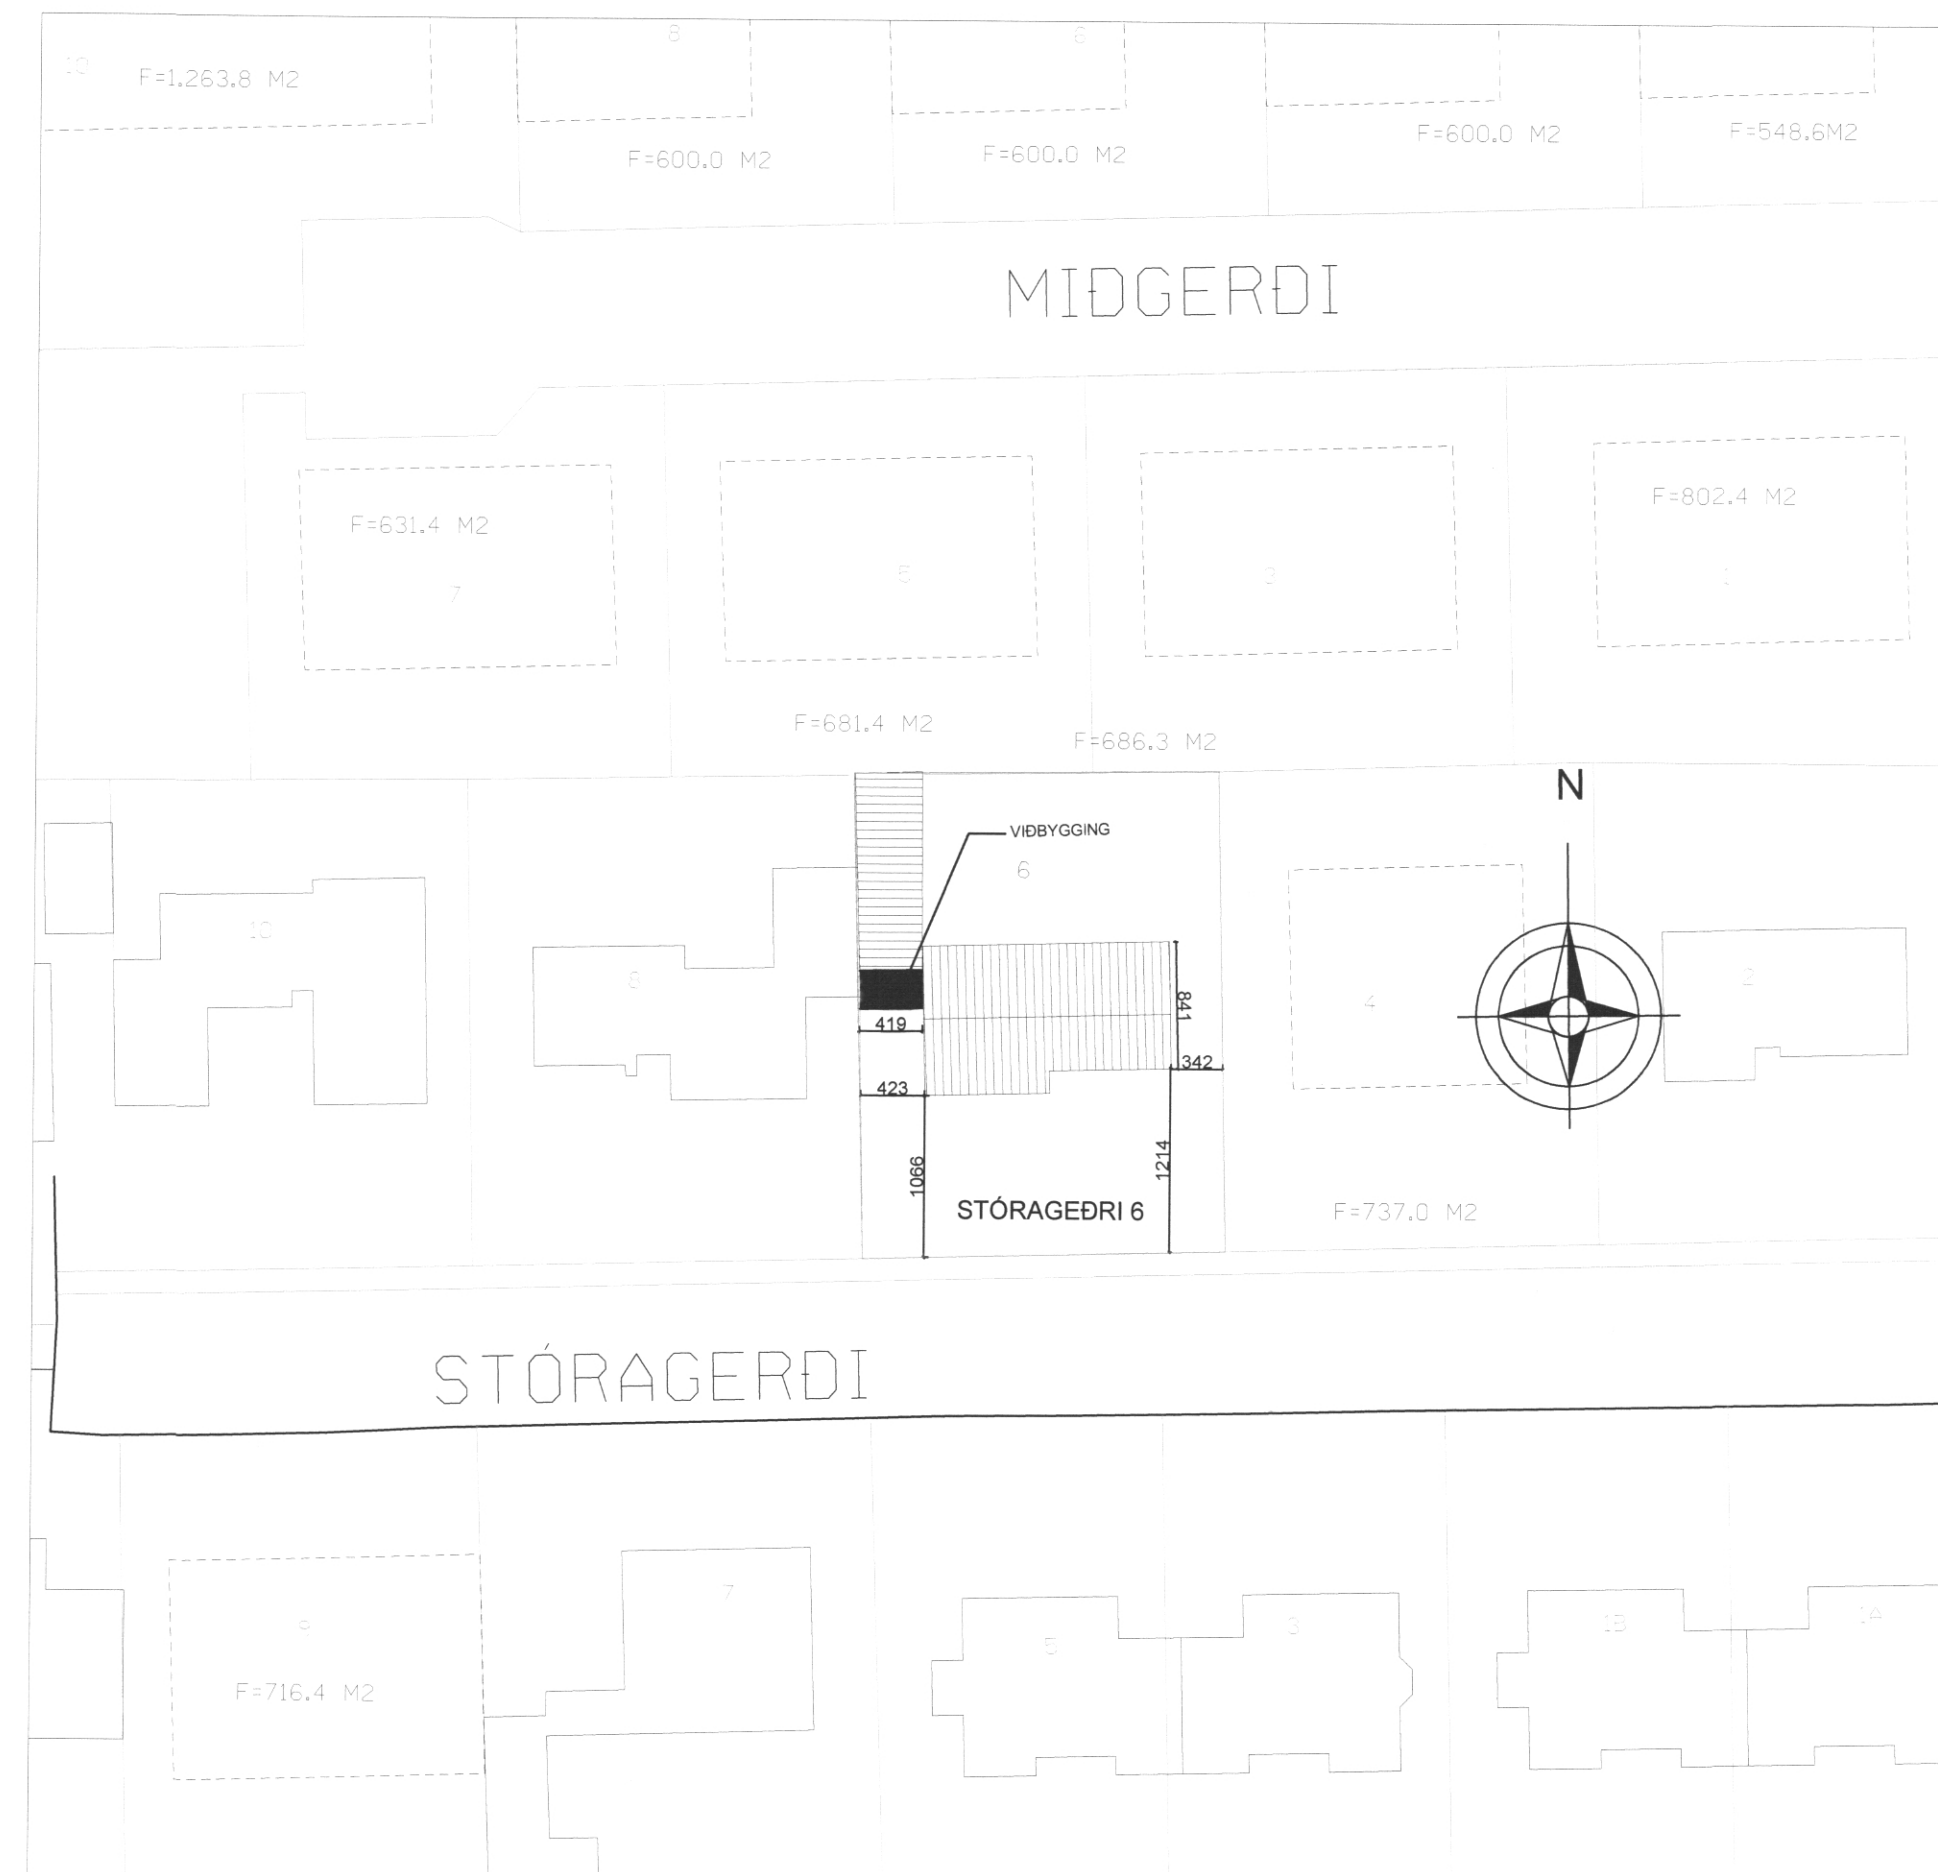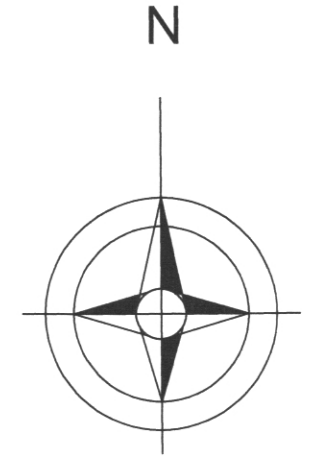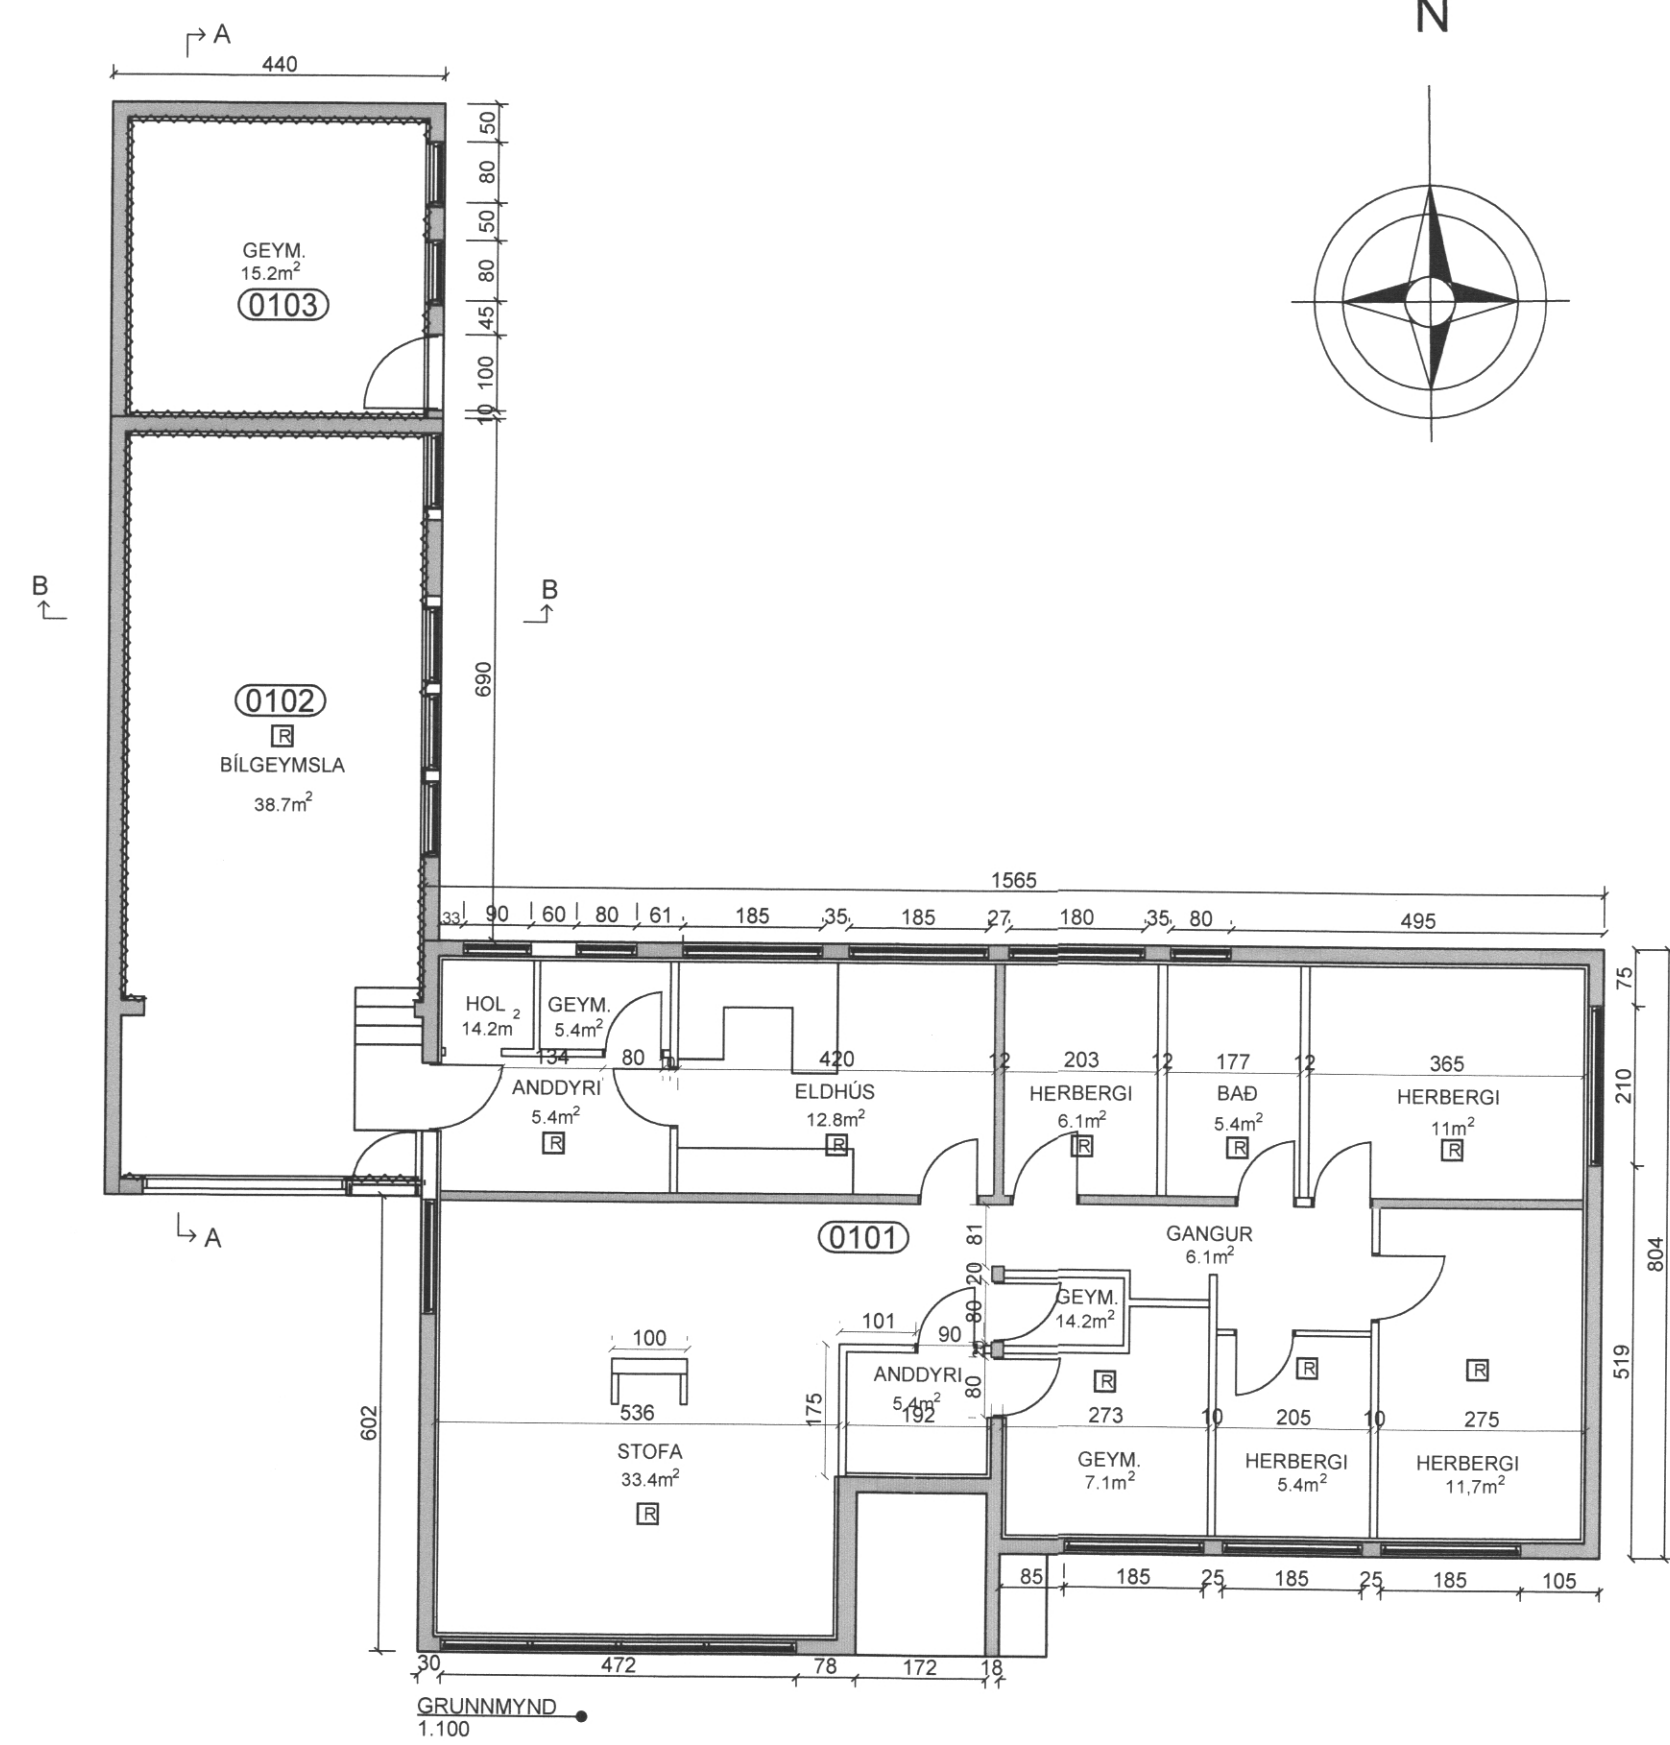

TILVÍSUN  
*Lampfréttir*

ÚTG. DAGS SKÝRINGAR TEIK HANN RYNT SAMÞ

tpz teiknistofa  
Kirkjuvegi 23 900 Vestmannaeyjum  
Sími 481-2711  
tpz@teiknistofa.is www.teiknistofa.is

ÚTG. DAGS	HANNAÐ	MÆLIKVARÐI
01.06.2018	BB	1:100 A1
YFIRFARIÐ	TEIKNAD	1:500 A1
	BB	

SAMÞYKKT: *Þorgerður Þorgerðsdóttir* 270963-5446  
STÓRAGERÐI 6  
VESTMANNAEYJUM  
ADALUPPDRÁTTUR