(1268)

2. blað.

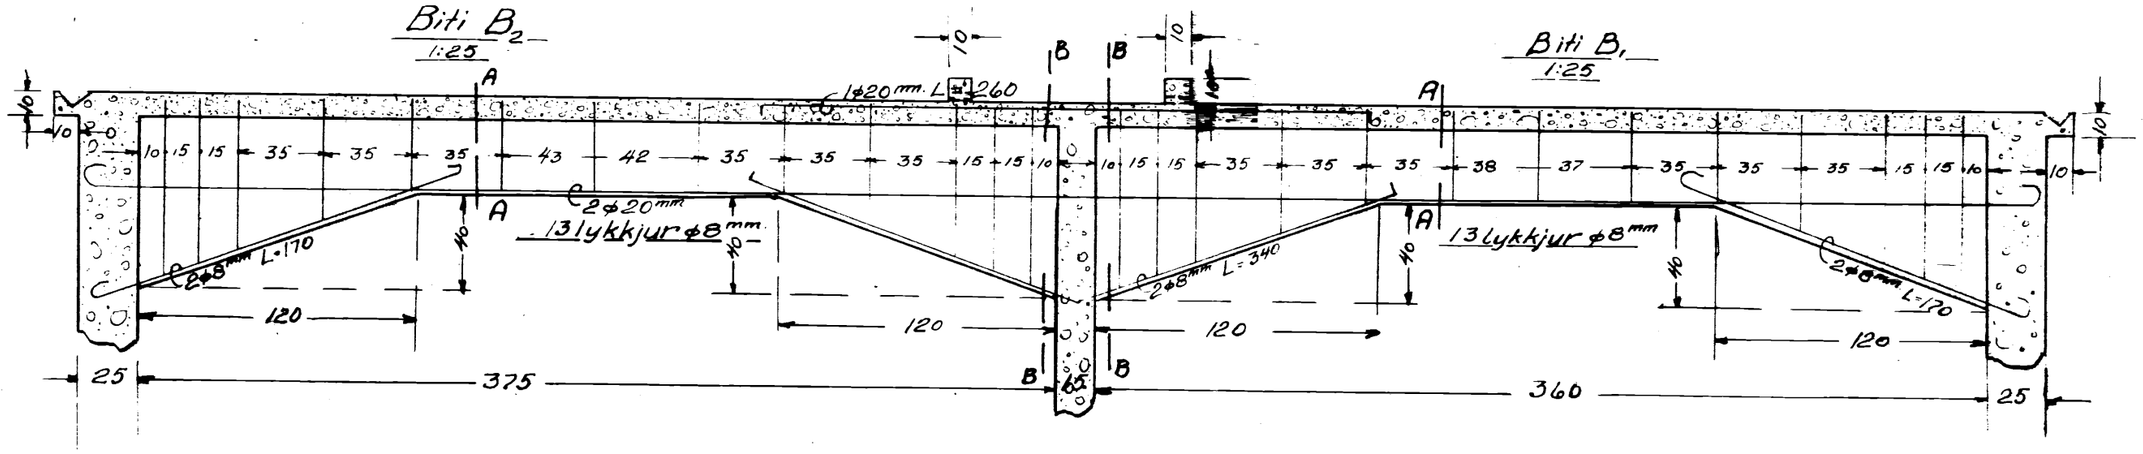

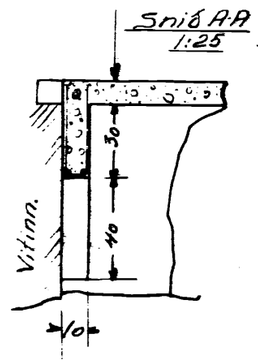

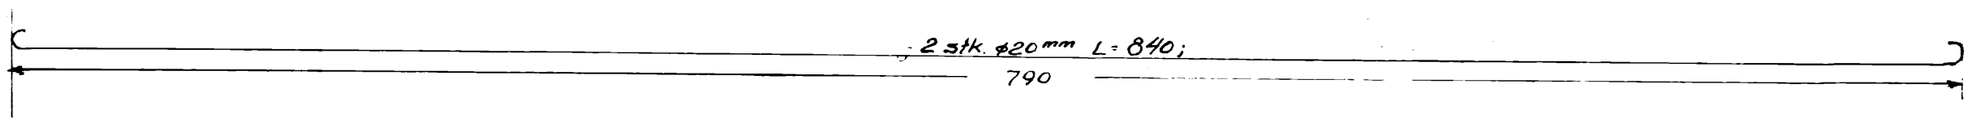

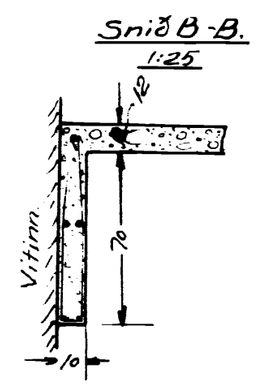

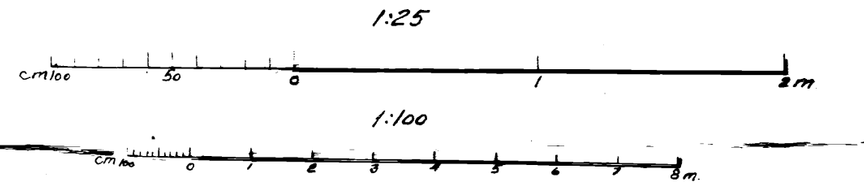

Blöndun steypu: 1:2:3

Öll járn krókbeygist.

-.-.-.- Hér beygist annaðhvert járn upp í efra borð plötu.

Yfirdýr og glugga leggist 4ø8mm.

Í samskeytum víxlleggist ø8mm um 35 cm.

① Í brún stigapalla í neðra borð plötu, leggist 3 aukajárn ø18mm.

Onefnd mál eru cm.

Loft yfir svefnstofu, stofu, anddyri og gangi. 1:100

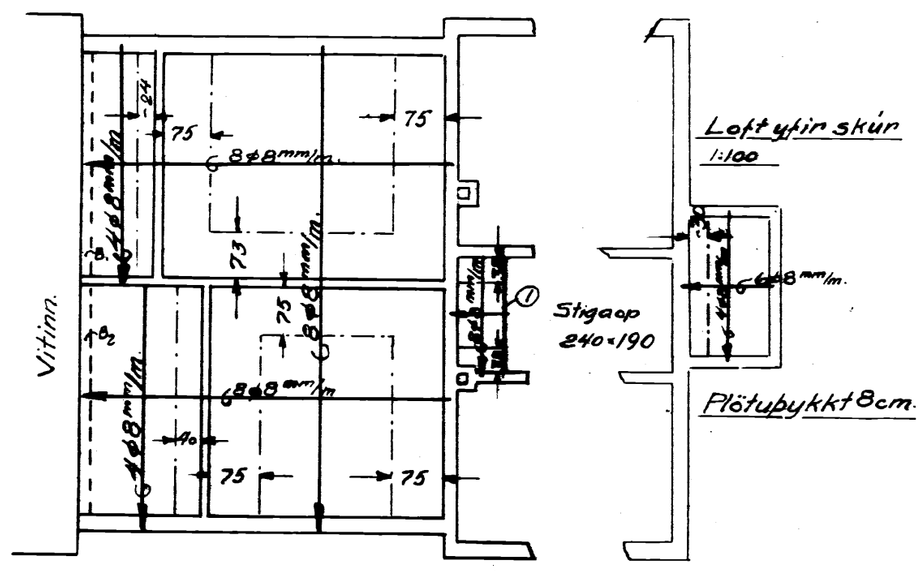

Plötubykkt 10 cm. við útveggi en 12 cm um miðju. (Sjá snið G-G á 1. blaði)

Loft yfir eldhúsi og miðstöð. 1:100

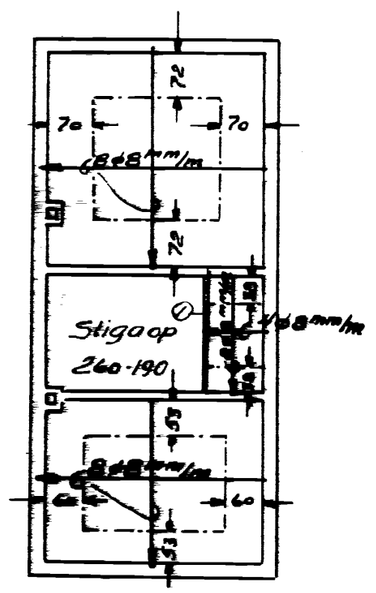

Plötubykkt 10 cm.

Plötubykkt stigapalla sé 12 cm.

Stórhöfðavitinn:

Vitavarðarhús:

Járnbent steypa.

VITASTJÓRNIN
A. 204.

VITAMÁLASTJÓRINN

Reykjavík, 18 maí 1931
Sigurður Thoroddsen