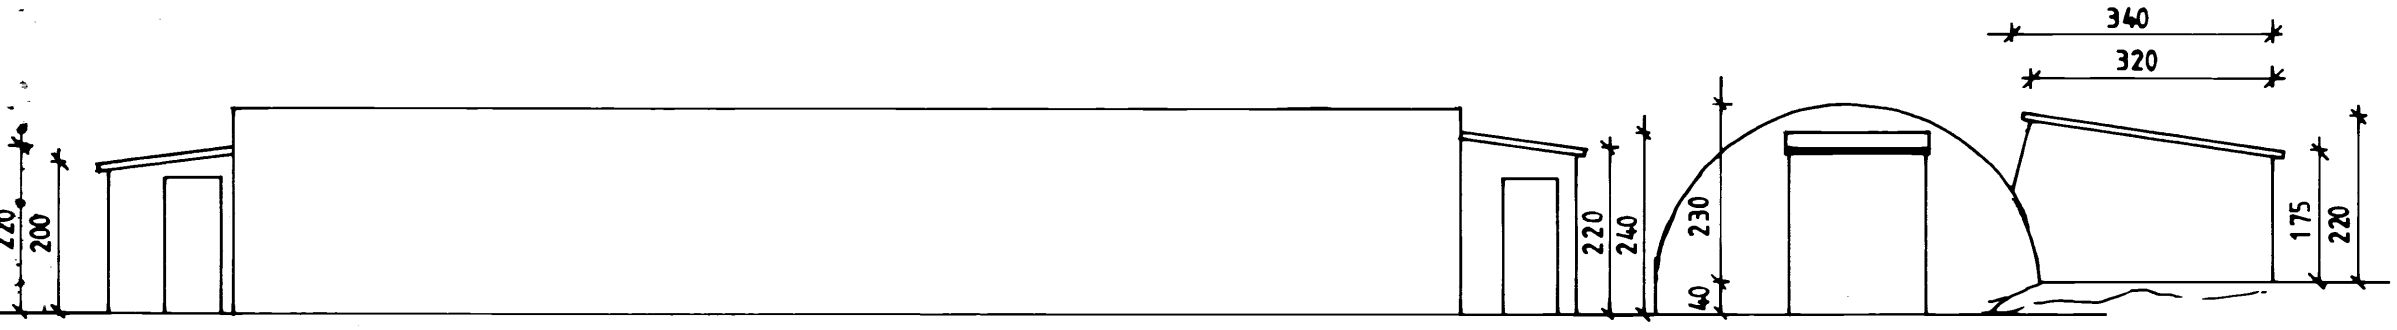

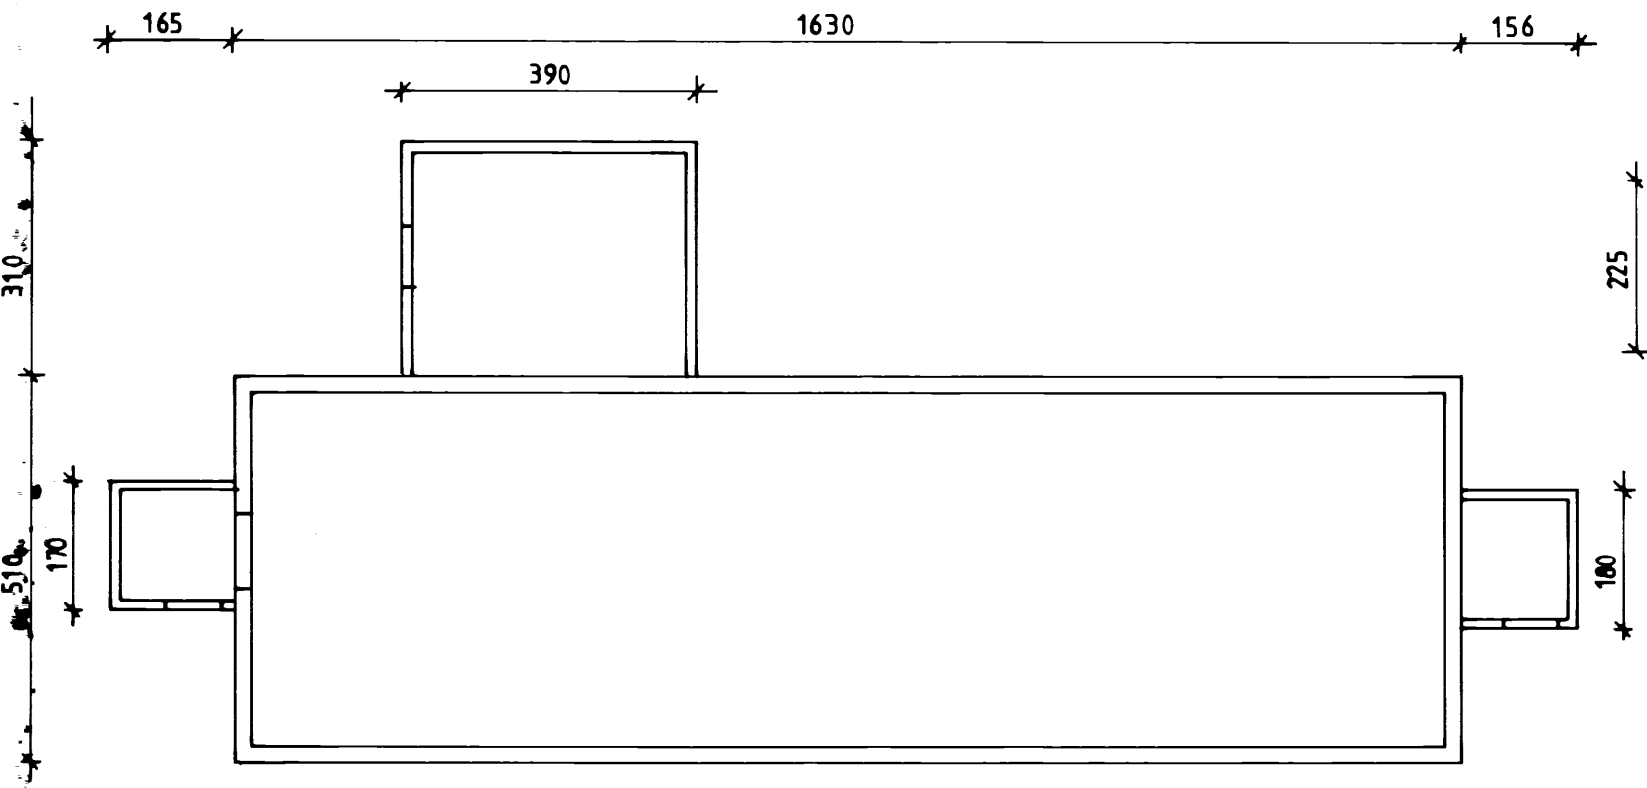

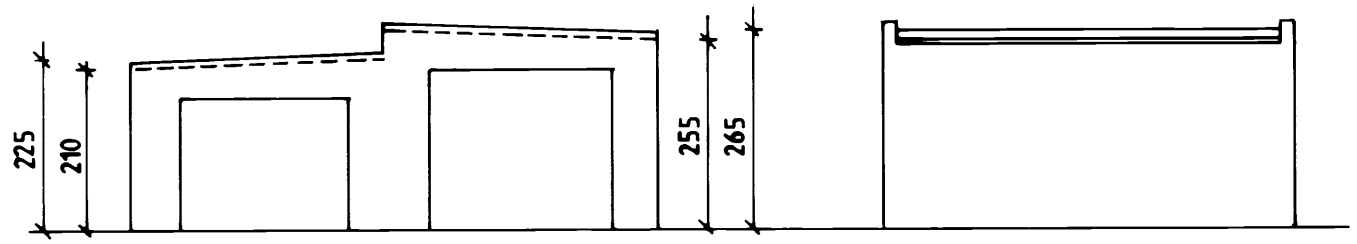

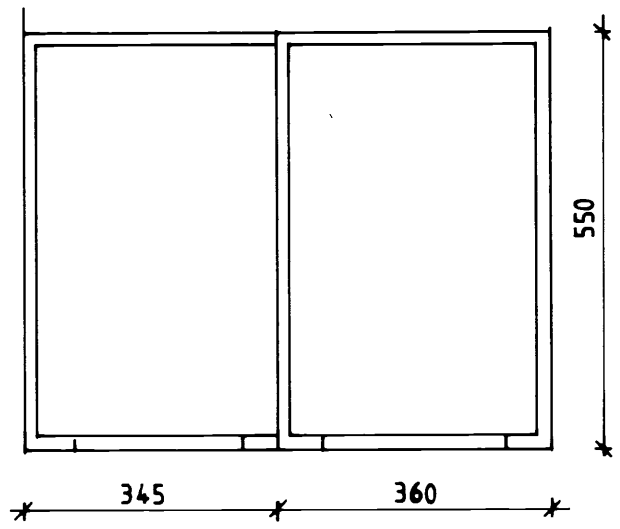

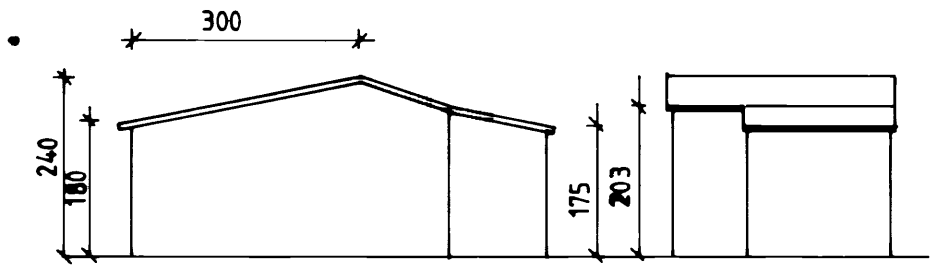

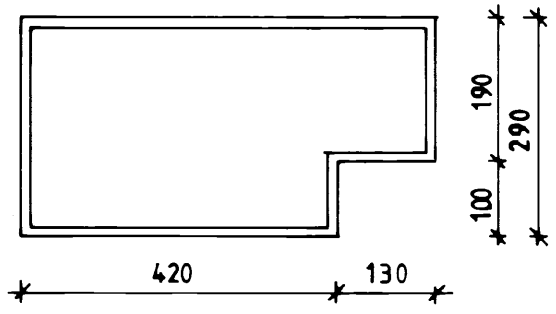

F			VERK ÚTIHÚS STÓRHÖFÐA
E			
D			
C			
B			
A			
BR.	DAGS.	BREYTING	TEIKN. NR. AF
BÆJARTÆKNIFRÆÐINGURINN VESTMANNAEYJUM			HANNAÐ TEIKNAÐ EA. KVARÐI 1 : 100 DAGS. 21/1 1987