


18 APR 2001




teikn no. (34)402
Deili 5.03.1

teikn no. (34)402
Deili 5.03.2

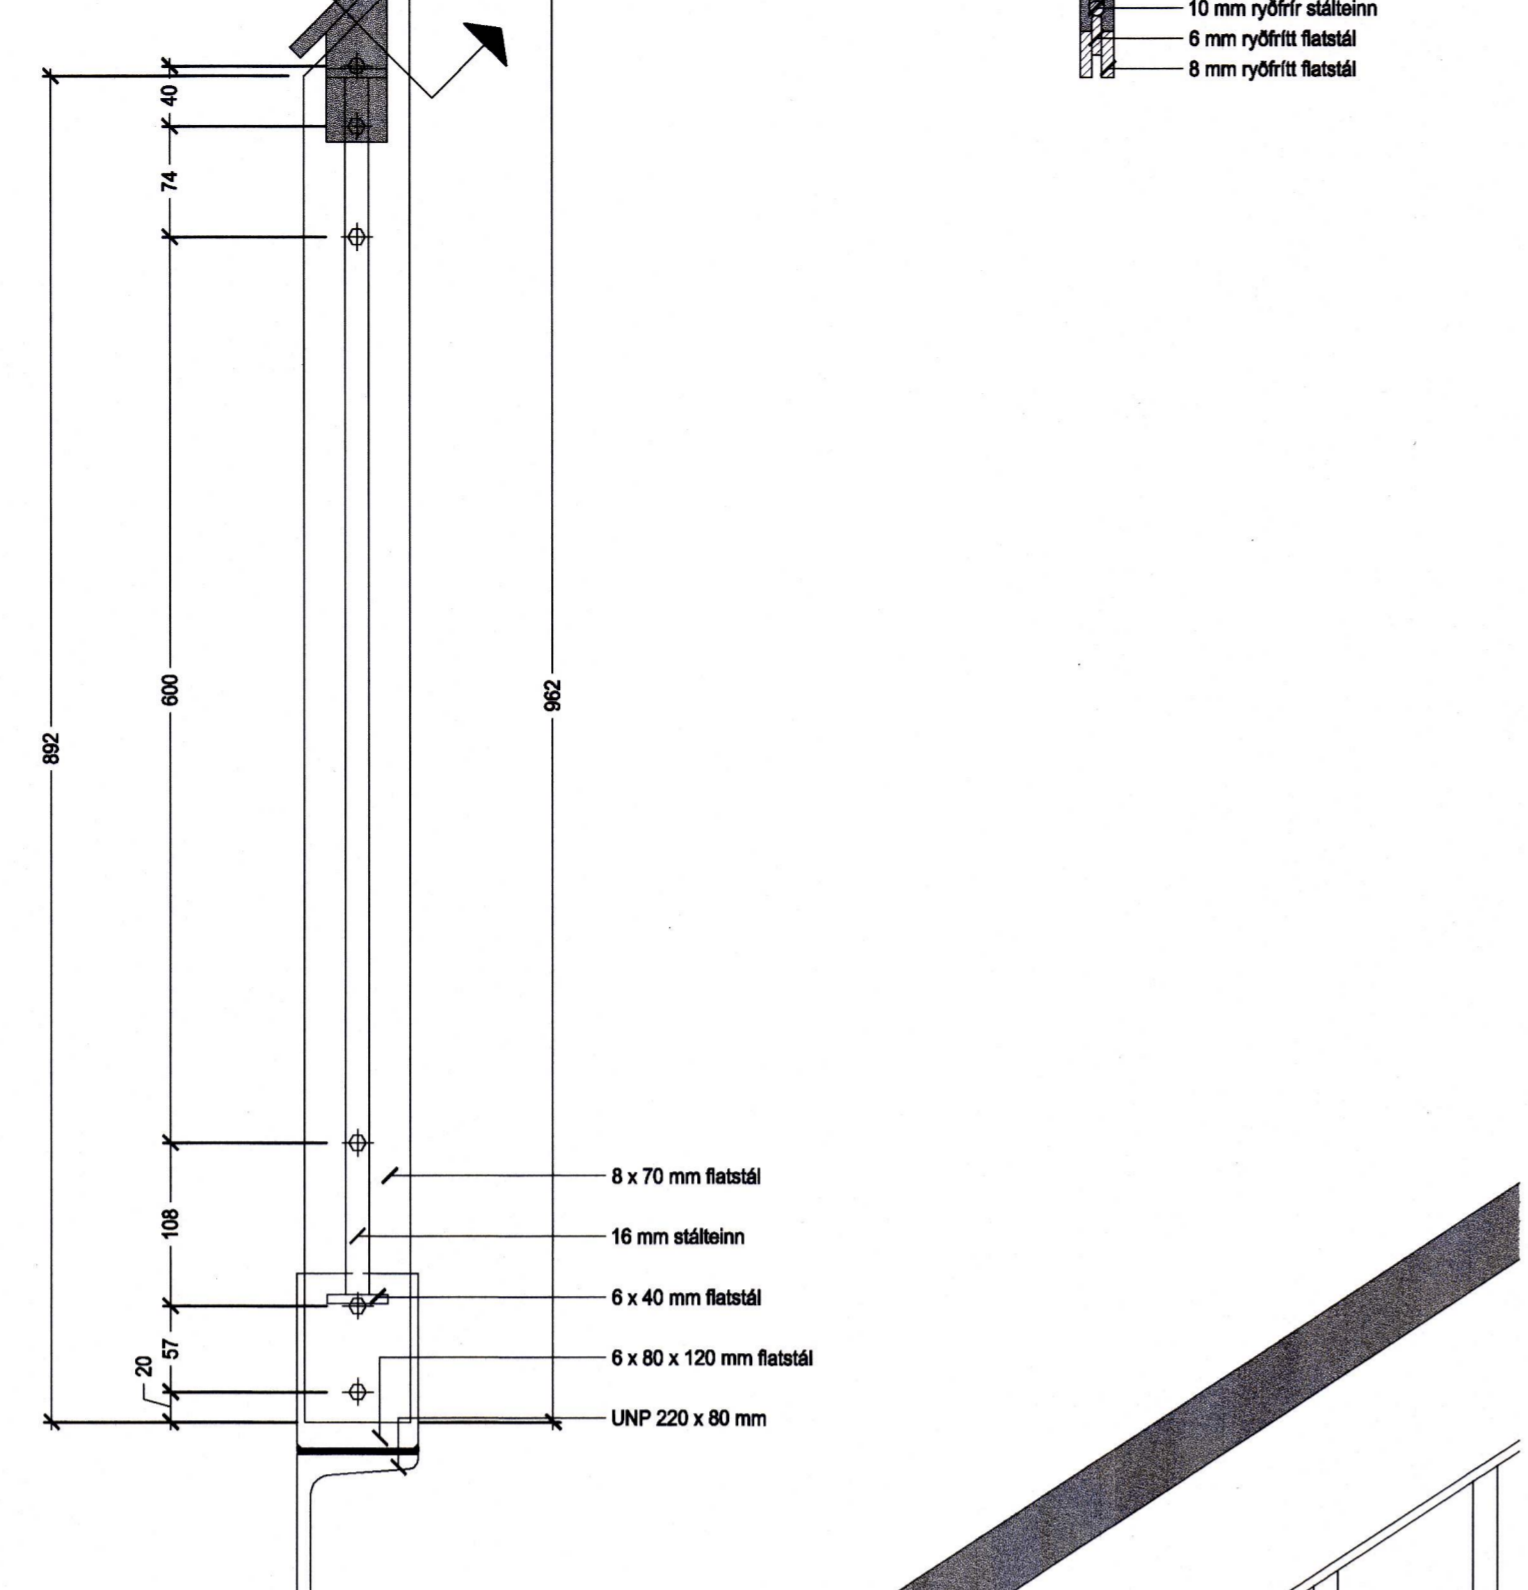

- málúð 2 mm stálplata
- 42 mm ryðfritt stál
- 12 mm bolti
- svart nylon þværmál 20 mm
- 42 mm ryðfritt stál
- 6 x 40 mm flatastál
- 16 mm stálleirn
- UNP 220 x 80 mm
- UNP 50 x 38 sama lengd og framan á þrepi
- 4 mm gummi millilagg
- 6 x 40 x 232 mm flatastál
- 8 x 50 mm ryðfritt flatastál

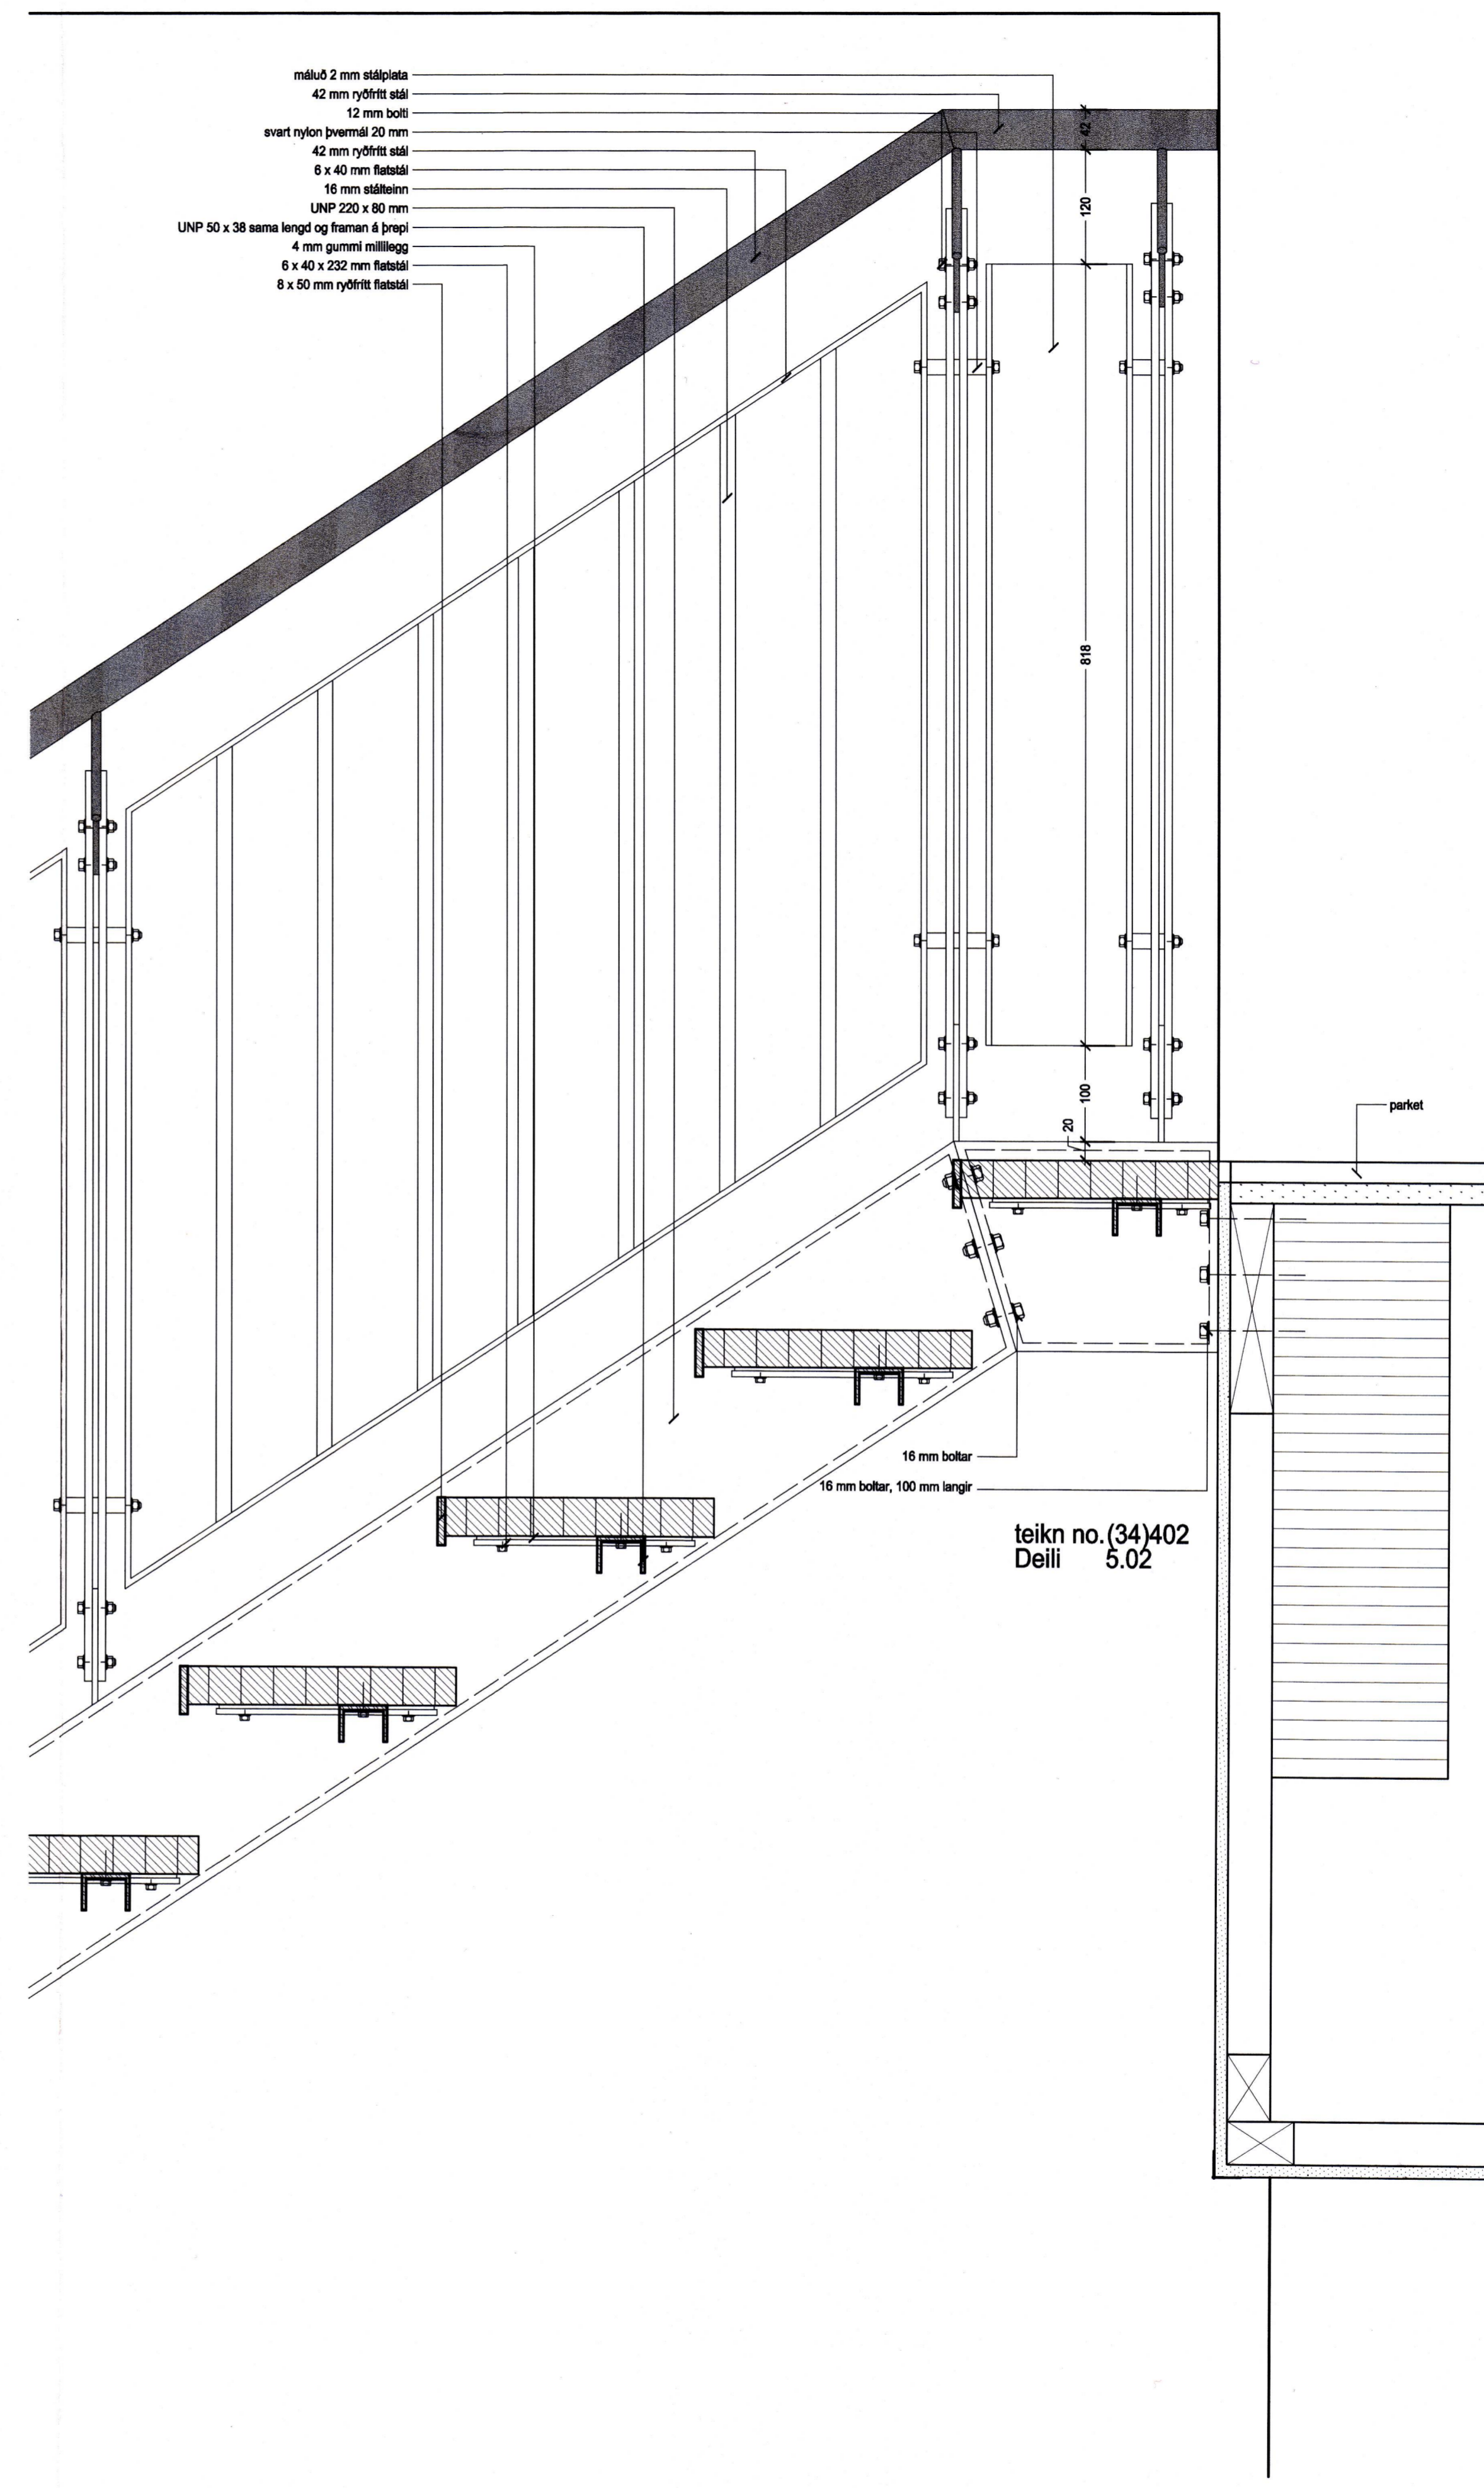

teikn no. (34)402
Deili 5.02

teikn no. (34)402
Deili 5.01

(afh. speglanálíng)

Teiknistofa PZ ehf
Ráðgjafverkfræðipjónusta

Kirkjubæjsgí 23 900 Vestmannaeyjum Sími 481-2711 Fax 481-3076
Heimasíða http://www.teiknistofa.is Netfang pz@teiknistofa.is

Rauð Lönghöf
Búðarþel yfirfarand og samþykkt

ARK ÍS ehf
arkitektar ráðgjafar

Egvin Guðmundsson
Kl. 270152-6869

- Aðalsteinn Snorason arkitekt afi
- Egill Guðmundsson arkitekt afi
- Gisli Gíslason arkitekt afi
- Klapparsög 16 101 Reykjavík
- sími 511 2060
- fax 511 2066
- netfang arkis@ark.is

Hallur Kristvinsson ehf Innviðarkitektar fhl

- Klapparsög 16 101 Reykjavík
- Sími / bréfas.: 552 5868
- Netfang: hallur@ark.is

Hallur Kristvinsson

Veitingahús Löngulág
Delliuppdráttur

stigi
deili 5.01 - 5.03.2

- Verkaupi Veitingaþjónusta Grims
- Verknumér 2050
- Hannað / teiknað hk, ah
- Mkv. 1:5
- Dags. 26.05.01

337.1 (34)5.01