


teikn no. (34)4.02
Deili 5.05.1

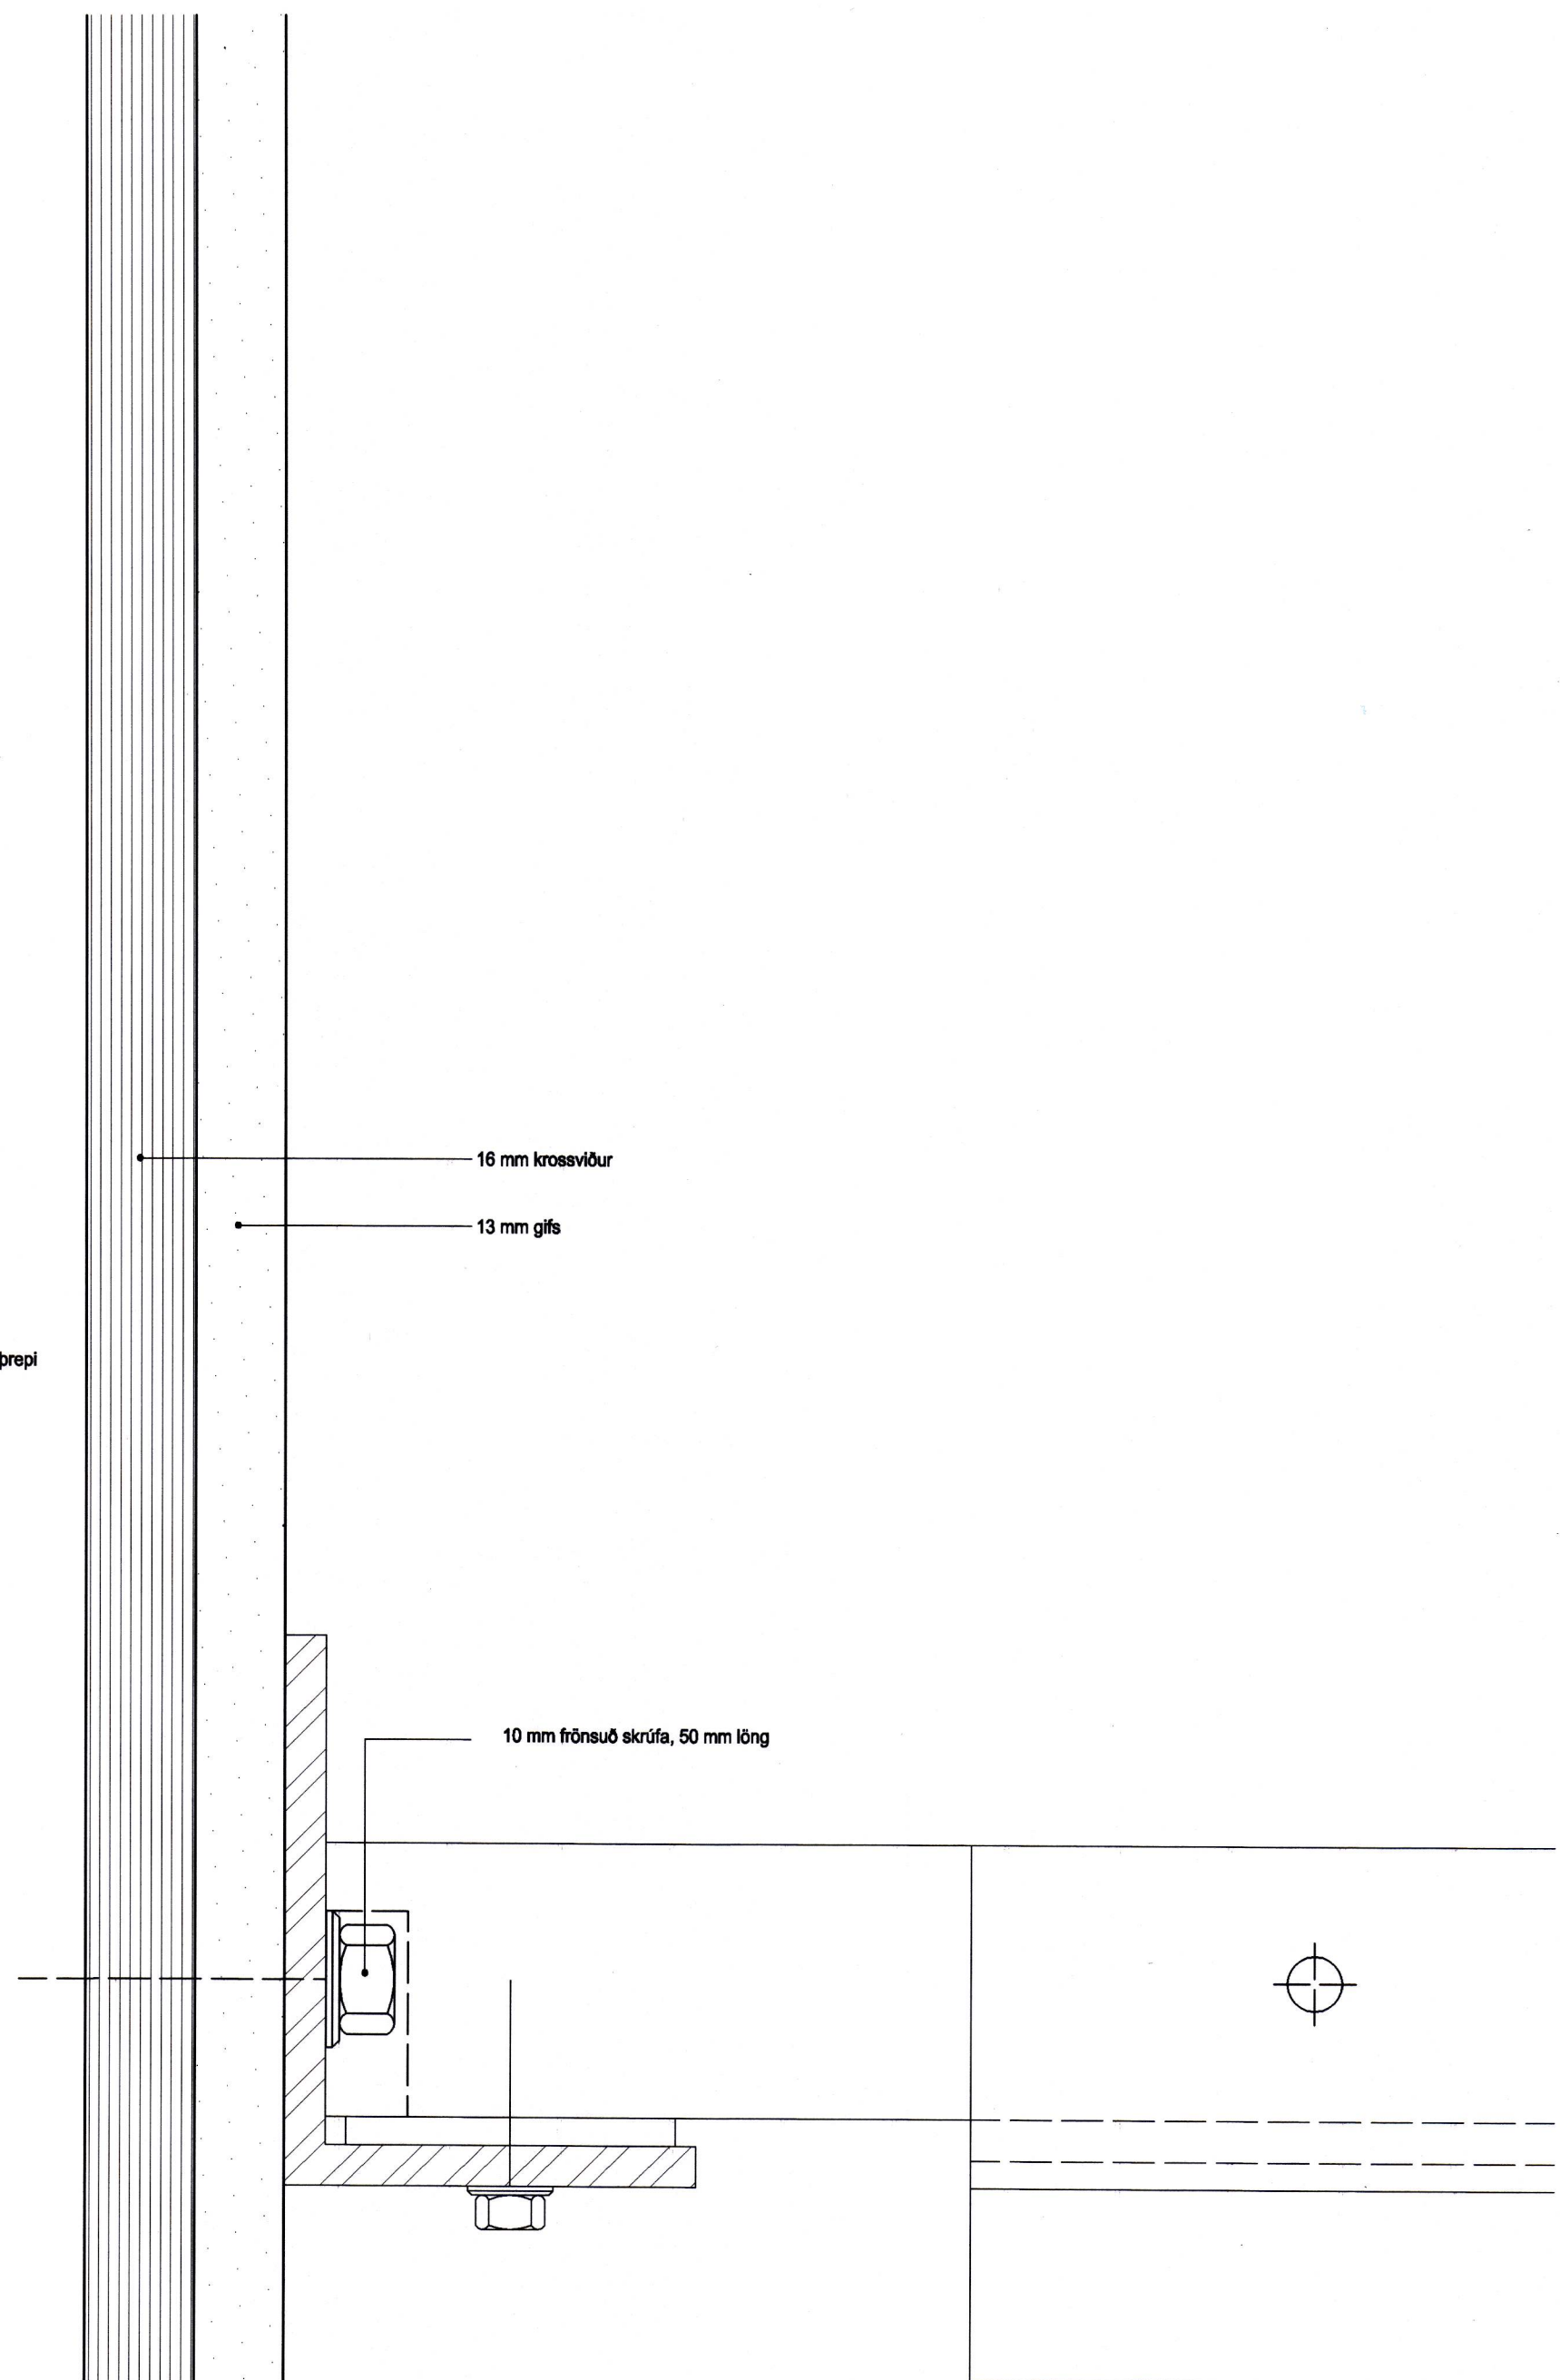

teikn no. (34)4.02
Deili 5.05.2

Teiknistofa PZ ehf
 Ráðgjafverkfræðipjónusta

Kirkjavegi 23 900 Vestmannaeyjum Sími 481-2711 Fax 481-3076
 Heimasíða http://www.teiknistofa.is Netfang pz@teiknistofa.is

Pæni Þorhórnsson
 Búðarþol yfirfarir og samþykkt

ARK ÍS ehf
 arkitektar ráðgjafar
Egill Guðmundsson
 Kl. 270152-6869

Aðalsteinn Snorason arkitekt fal
 Egill Guðmundsson arkitekt fal
 Gísli Gíslason arkitekt fal
 Klapparstíg 16 101 Reykjavík
 sími 511 2060
 fax 511 2066
 netfang arkis@ark.is

Hallur Kristinnsson ehf Innviðsarkitektar fh

Klapparstíg 16 101 Reykjavík
 Sími / bréfas.: 552 5868
 Netfang: hallur@ark.is

Hallur Kristinnsson

Veitingahús Löngulág
 Deiluppdráttur
 stigar
 deili 5.05.1 - 5.05.2

Verkaupi Veitingaþjónusta Grims
 Verkinúmer 2050
 Hannað / teiknað hk, ah
 Mkv. 1:1
 Dags. 26.05.01