SAMÞYKKT Í BYGGINGARNEFND
12. 9. 78
BYGGINGAFULLTRÚINN Í REYKJAVÍK

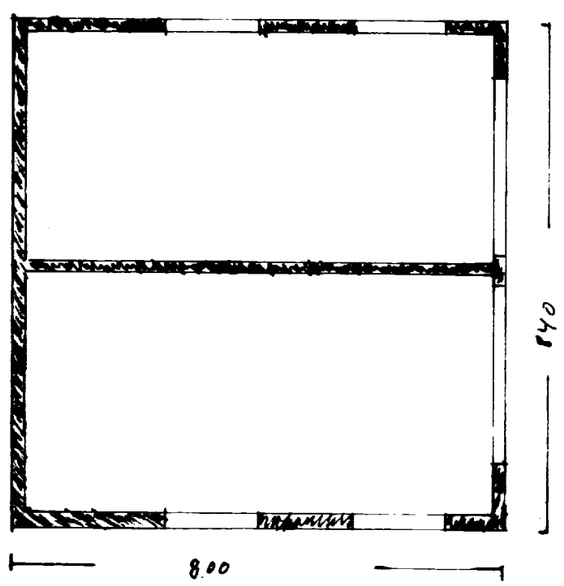

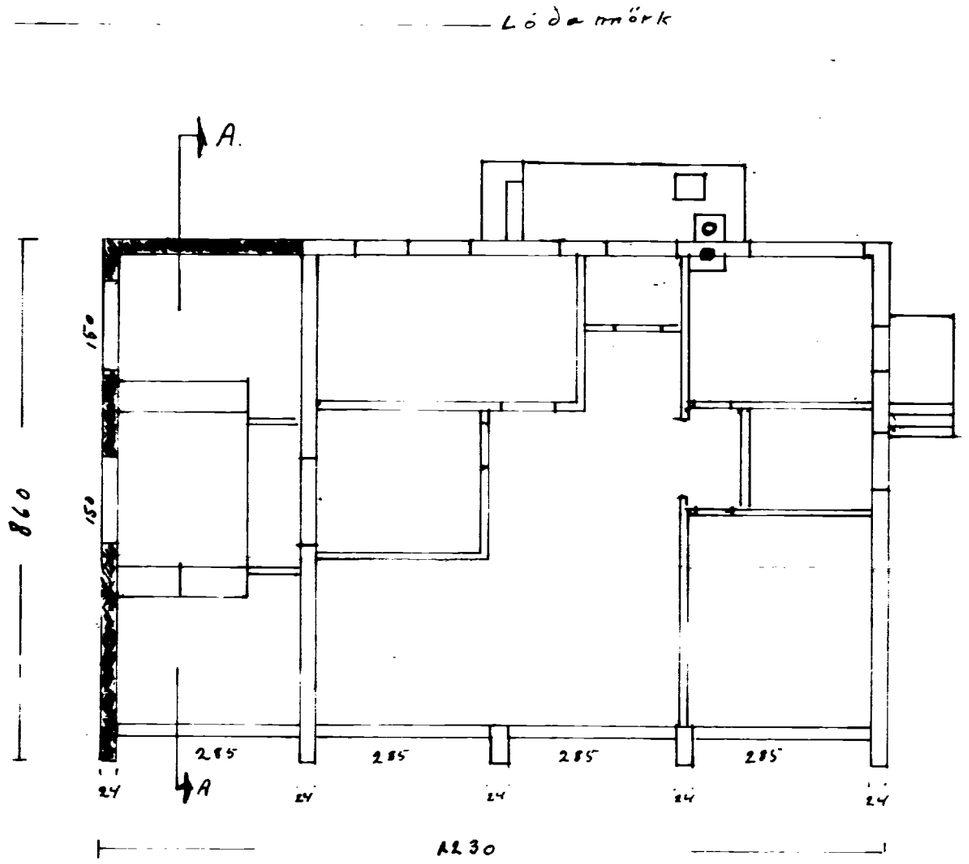

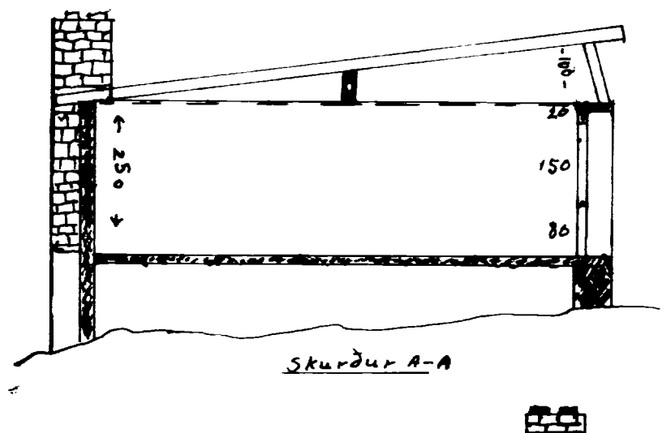

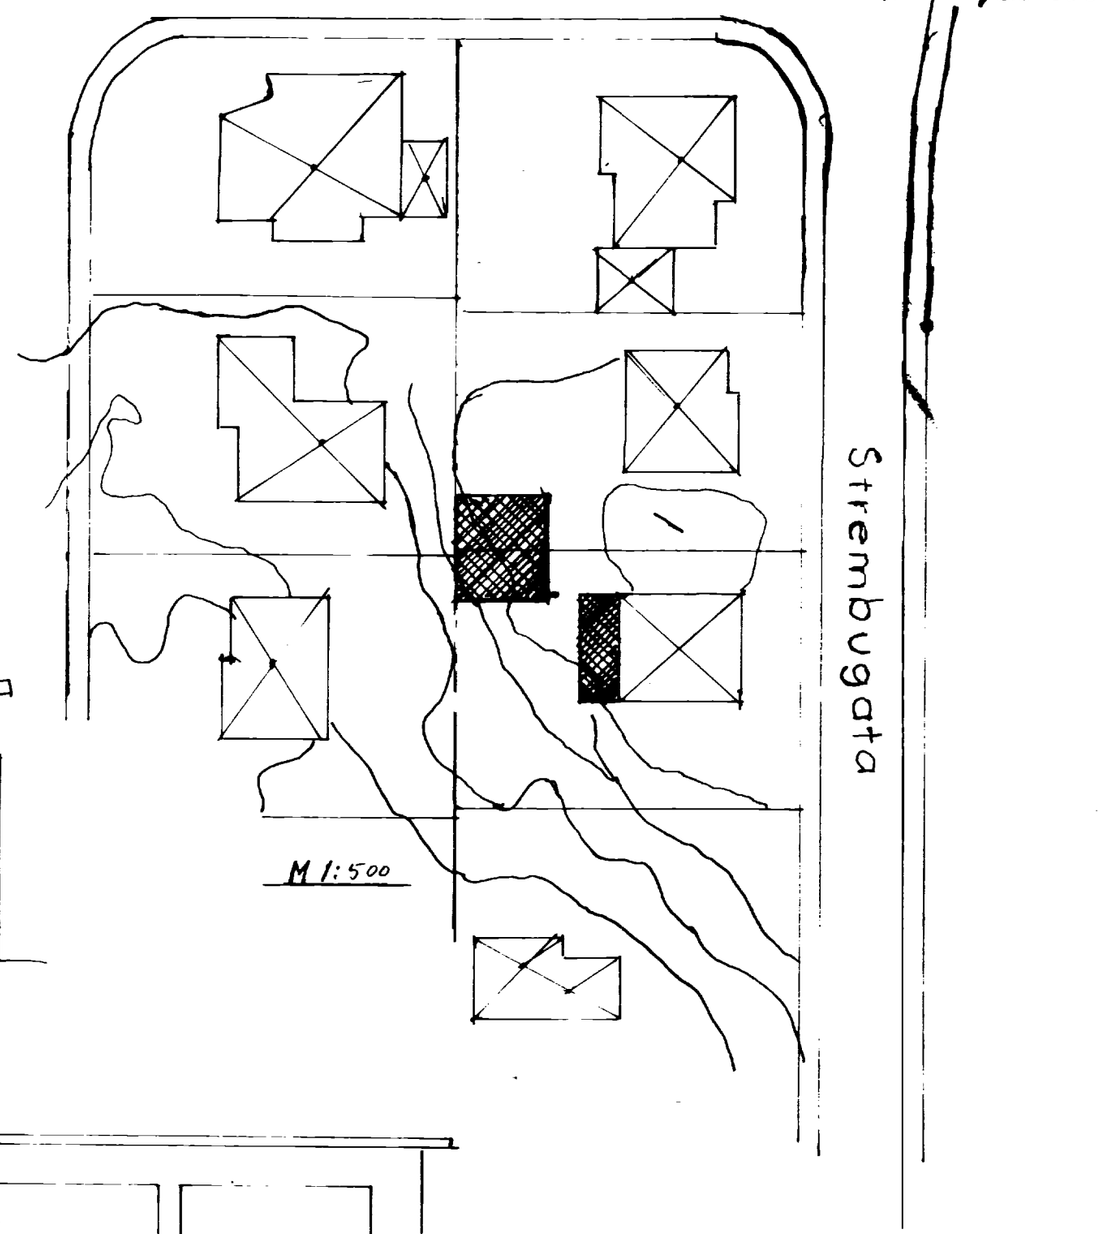

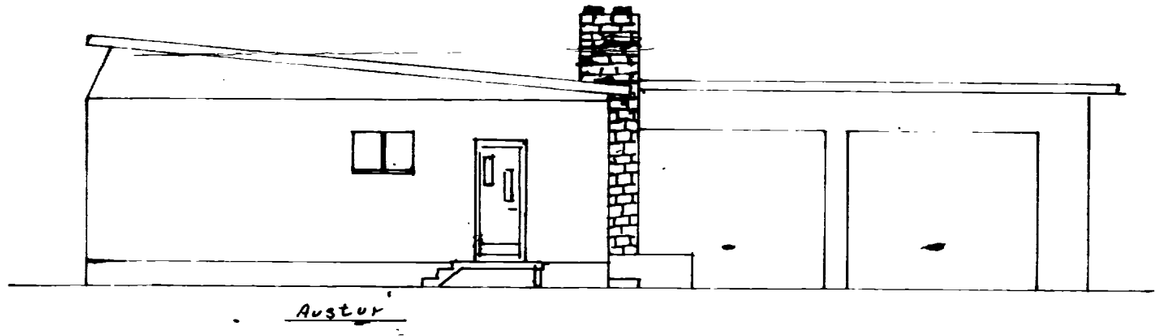

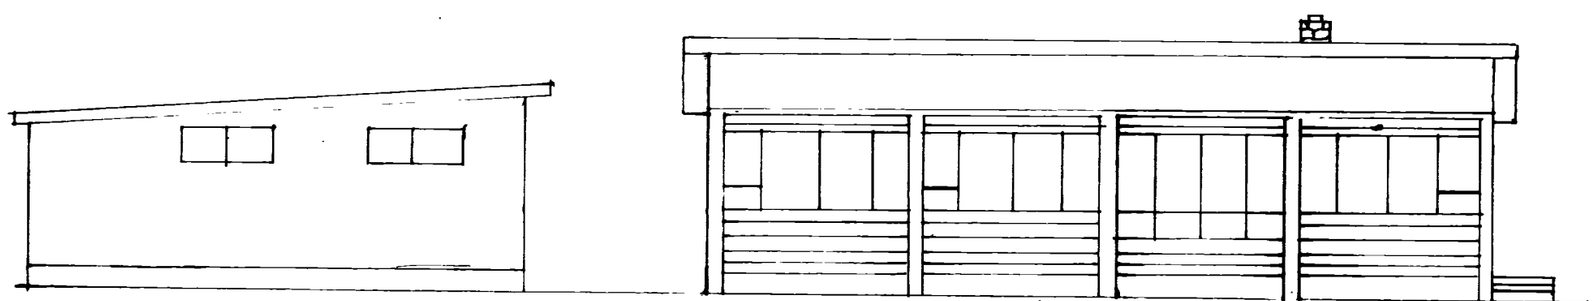

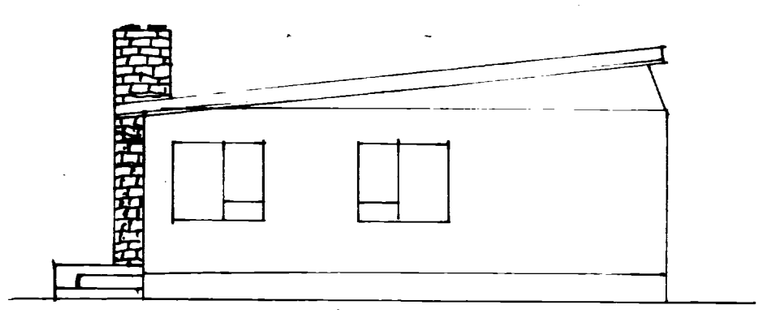

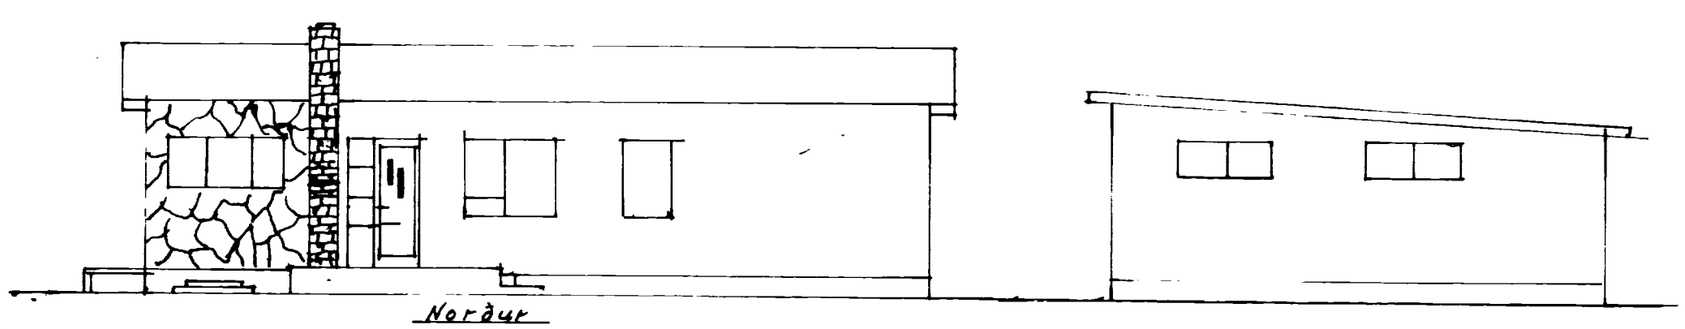

M 1:100	Viðþót á Strembugötu 4 og bílskúr fyrir Strembug. 2 og 4.
M 1:500	Afstöðumynd.
	Teiknað 1/9 1978
	Friðrik Jóhannsson.