6505

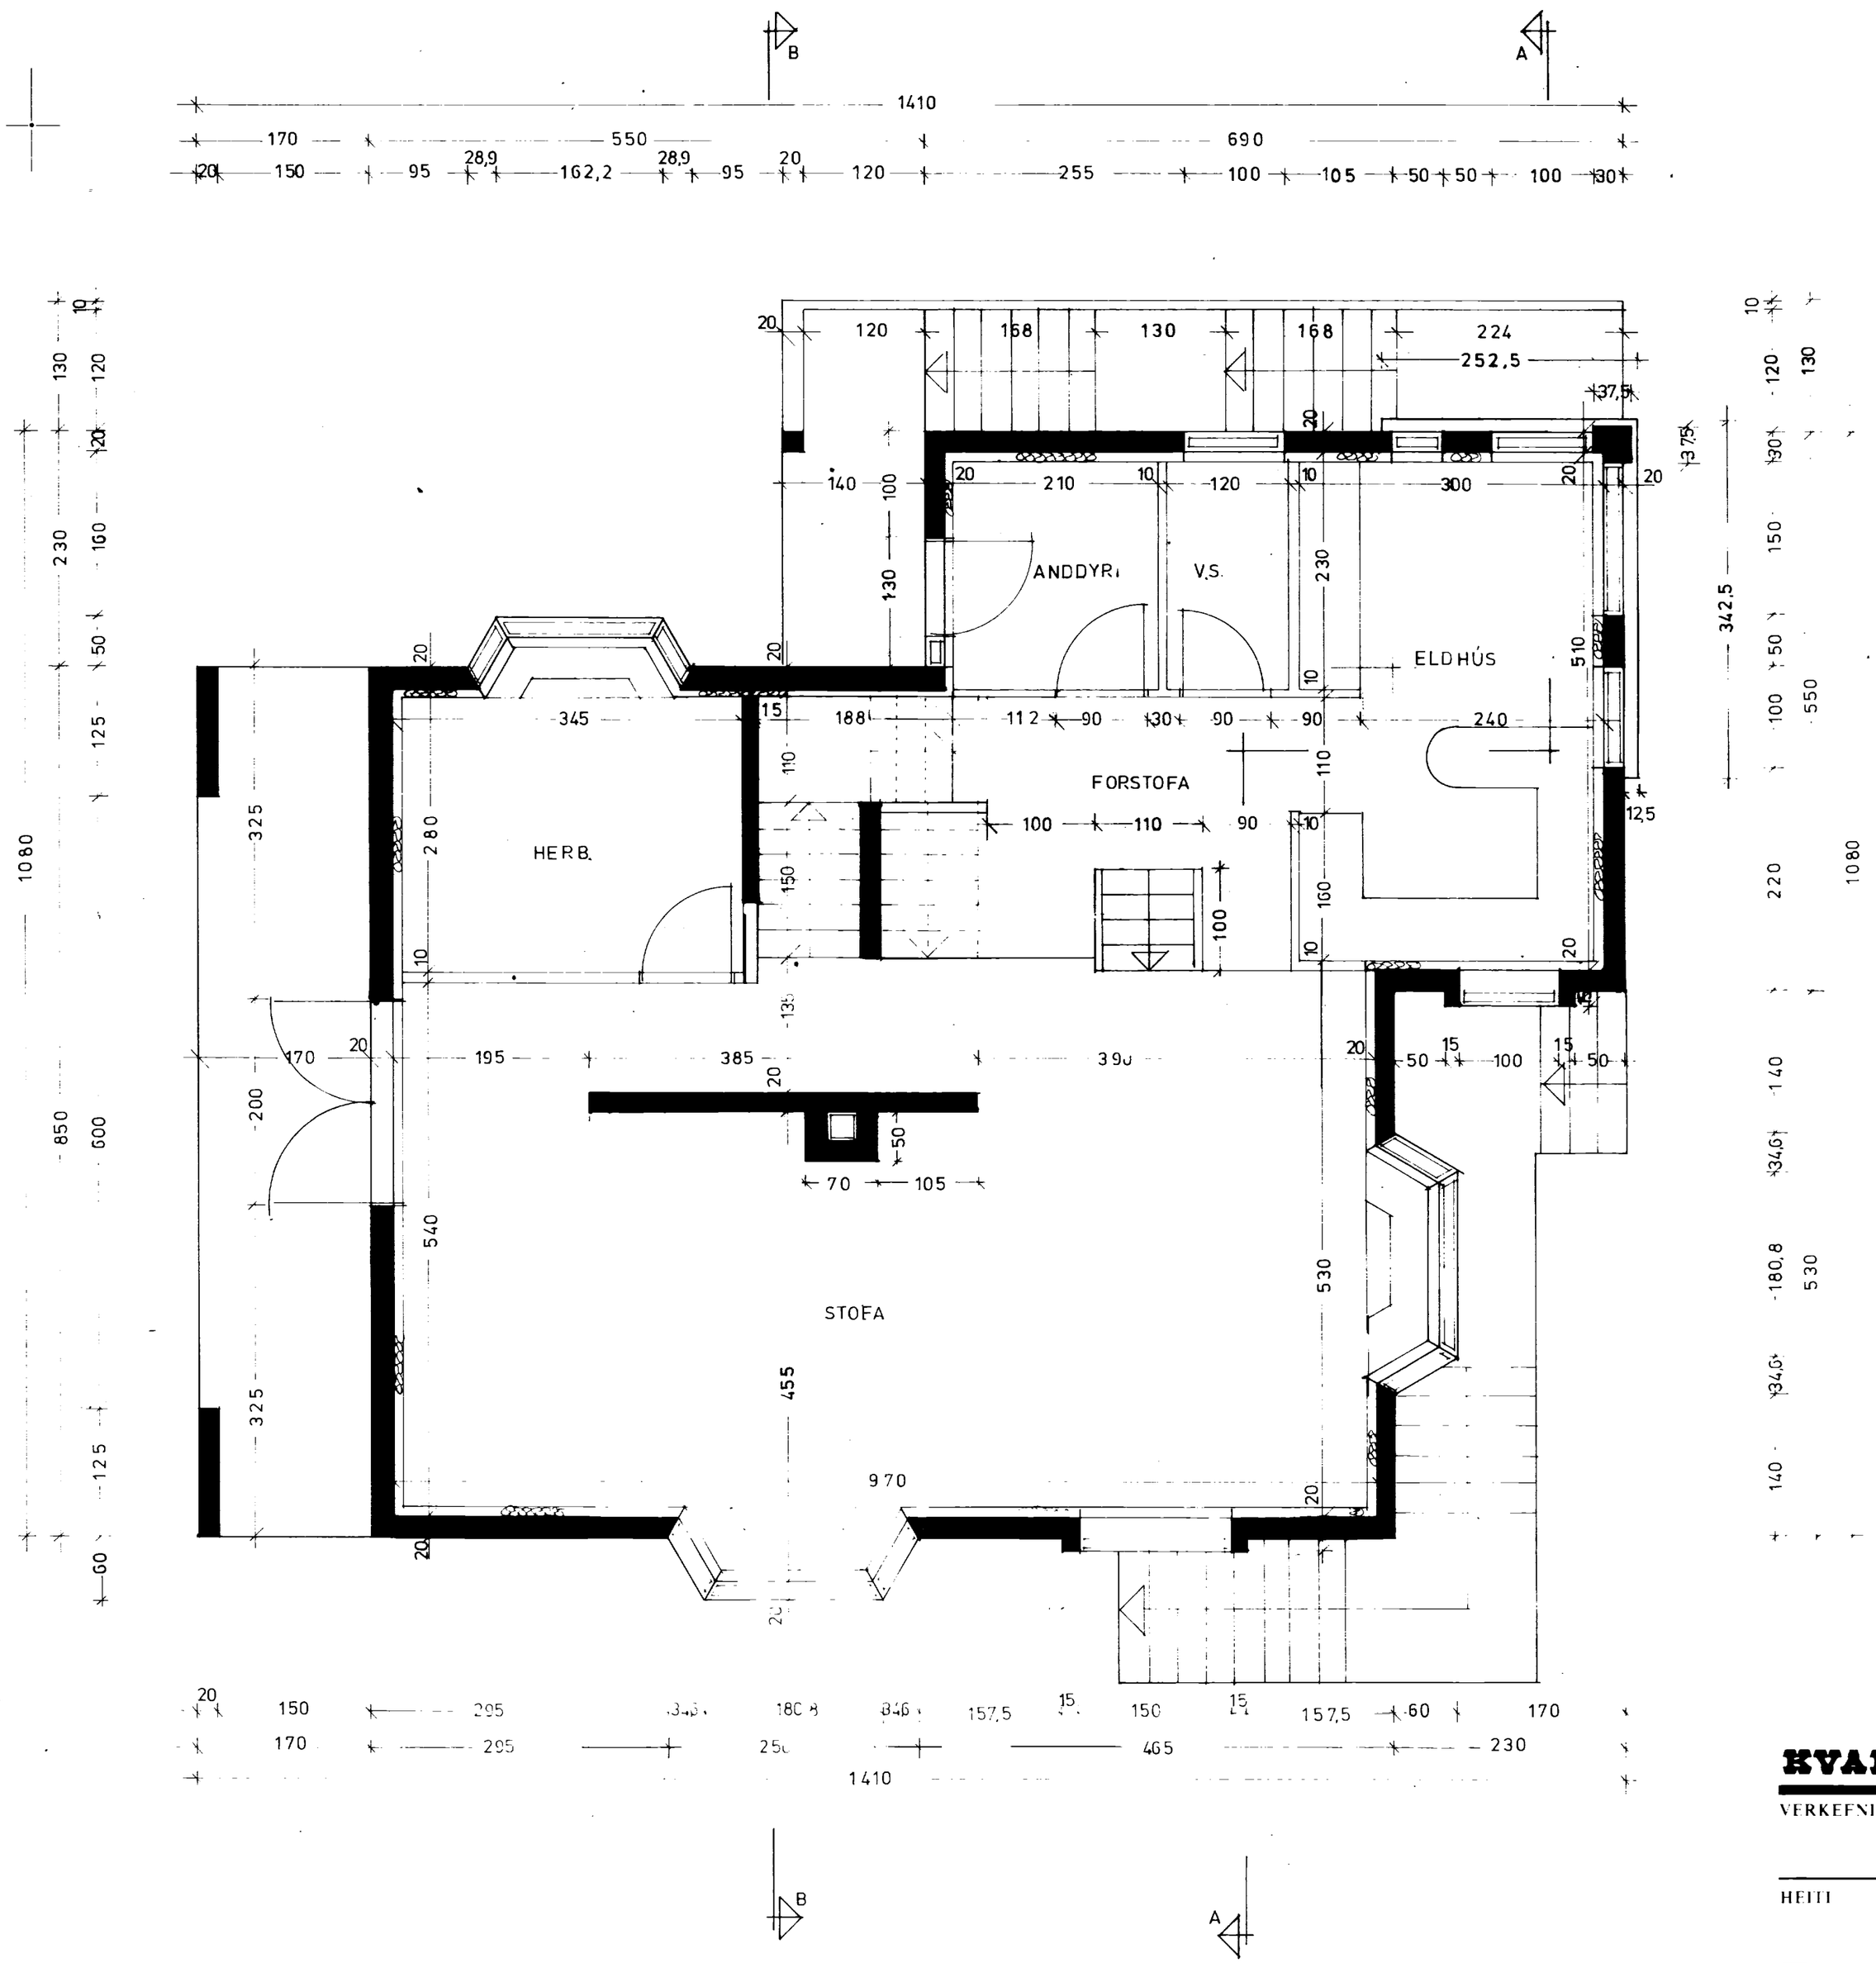

KVARÐI Teiknistofa Bolholti 6, 3.h. Reykjavík Sími (91) 82414

VERKEFNI: STREMBUGATA 8, VESTMANNAEYJUM	KVARÐI 1:50	VERK NR. 8117
	DAGS. JÚLÍ '81	TÝPA NR.
HEITI: GRUNNMYND HÆÐ	TEIKN. RI	TEIKN.NR. V - 2
	REIKN.	

Guðl. Gunnarsson

G. Gunnarsson, F.B.F.I.