6507

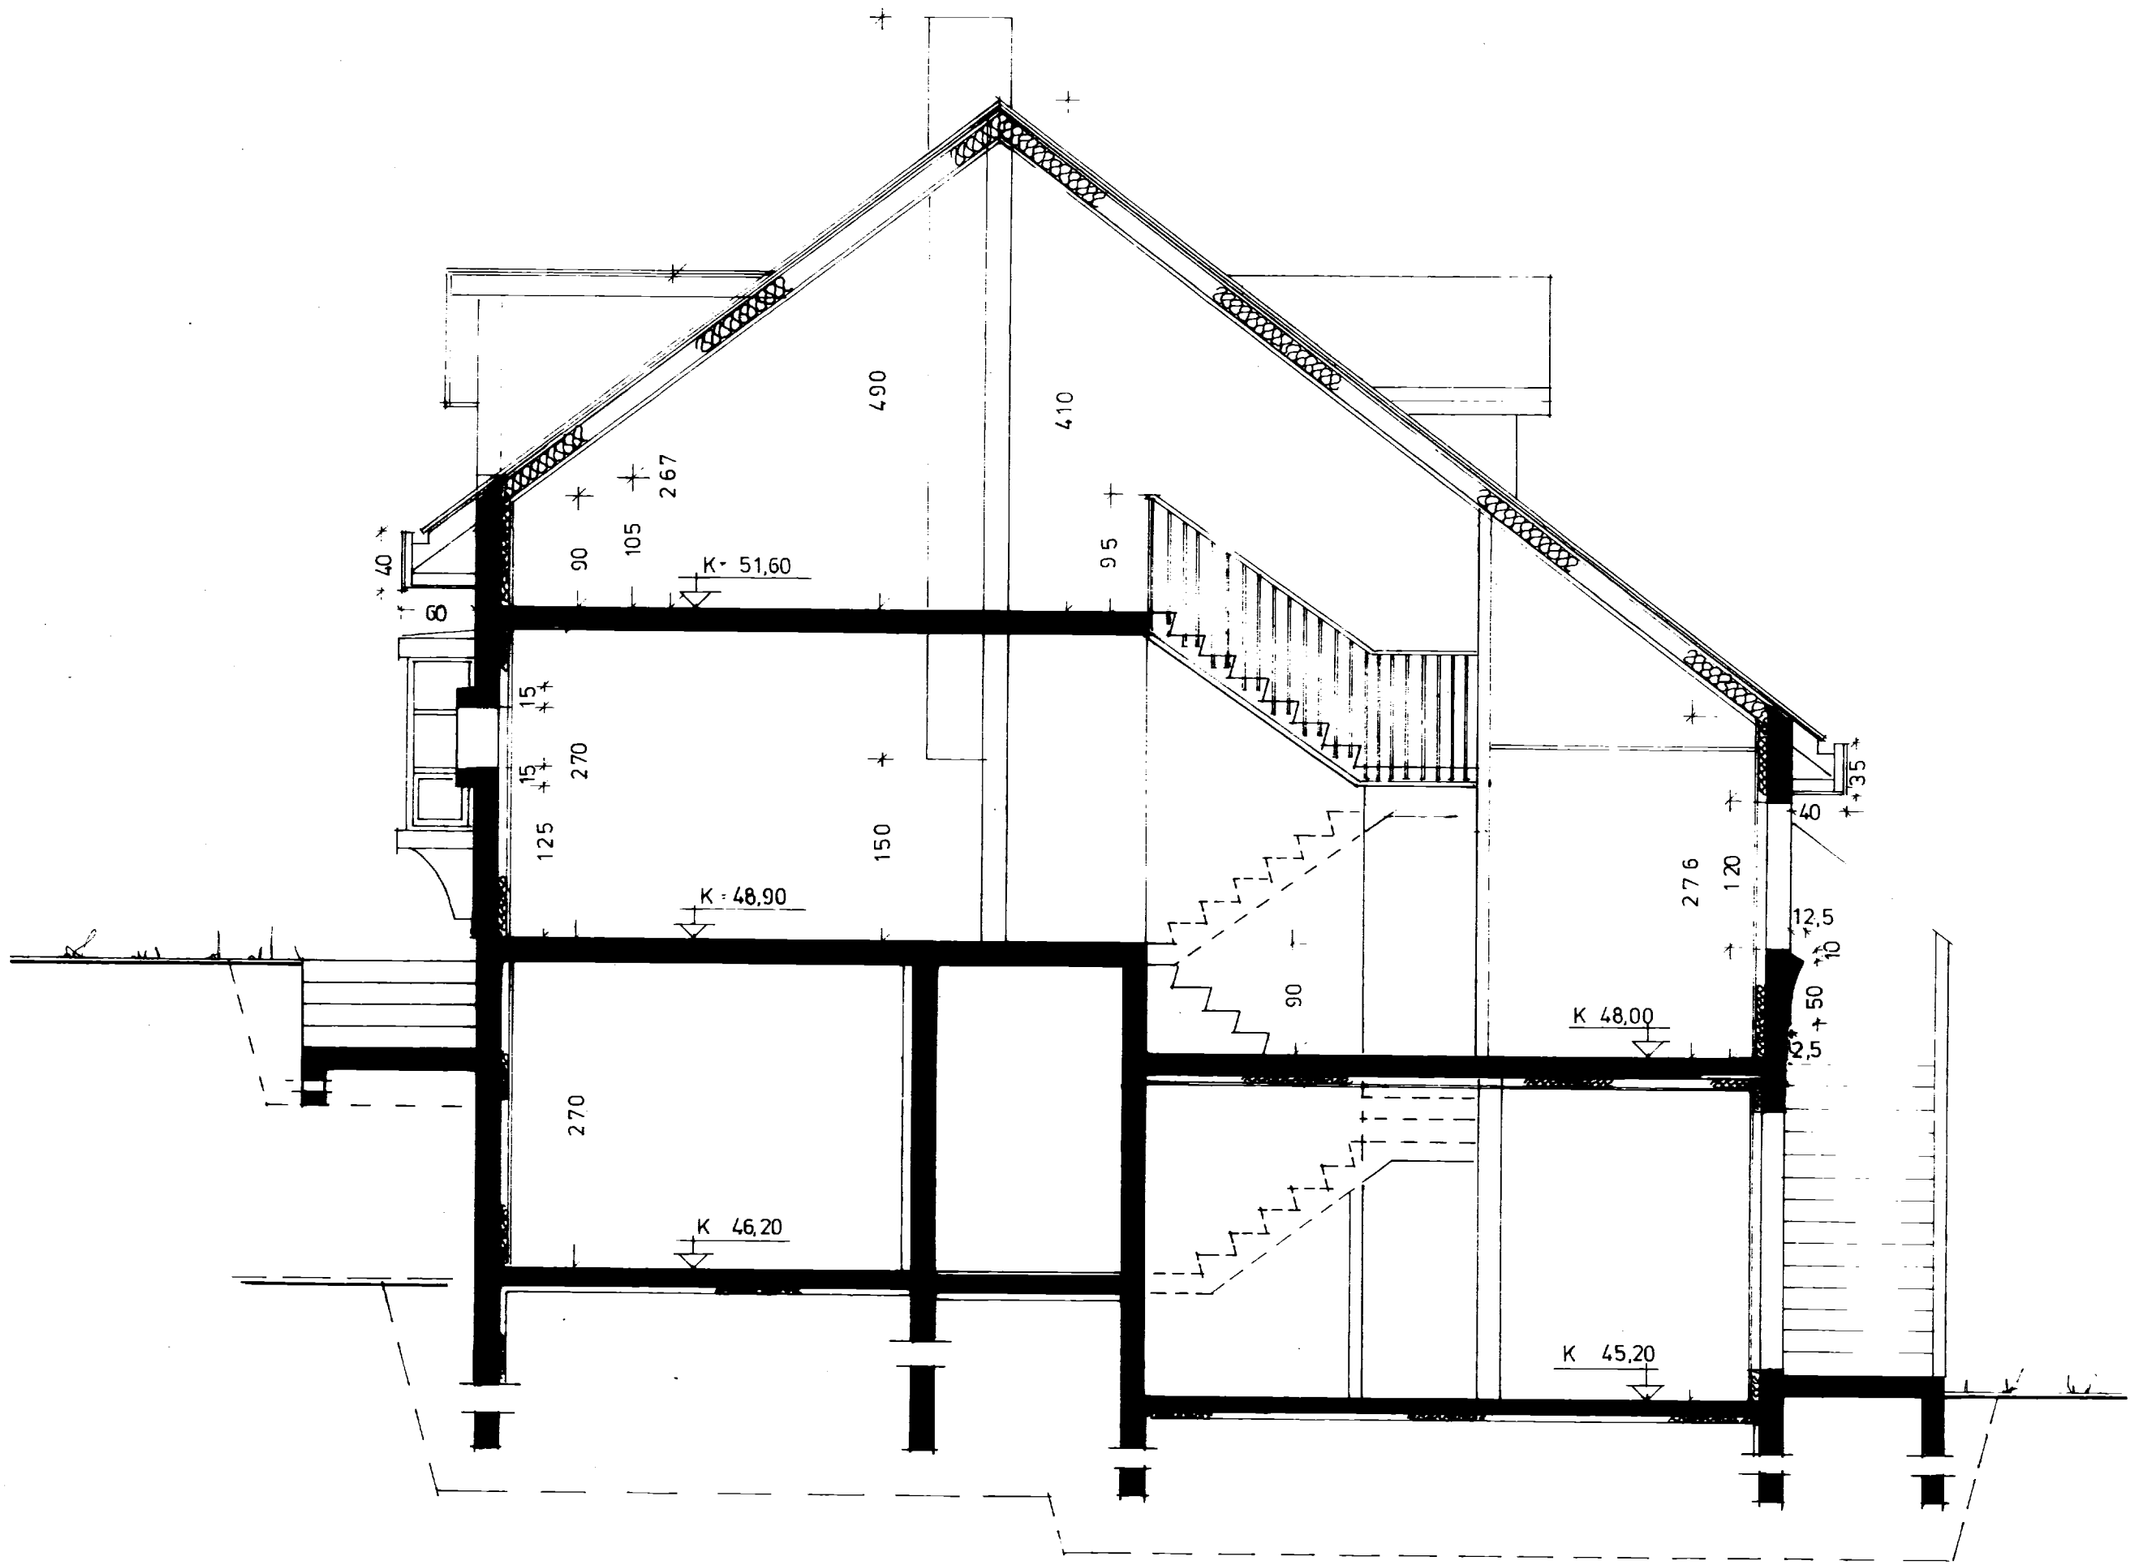

SNIÐ A-A

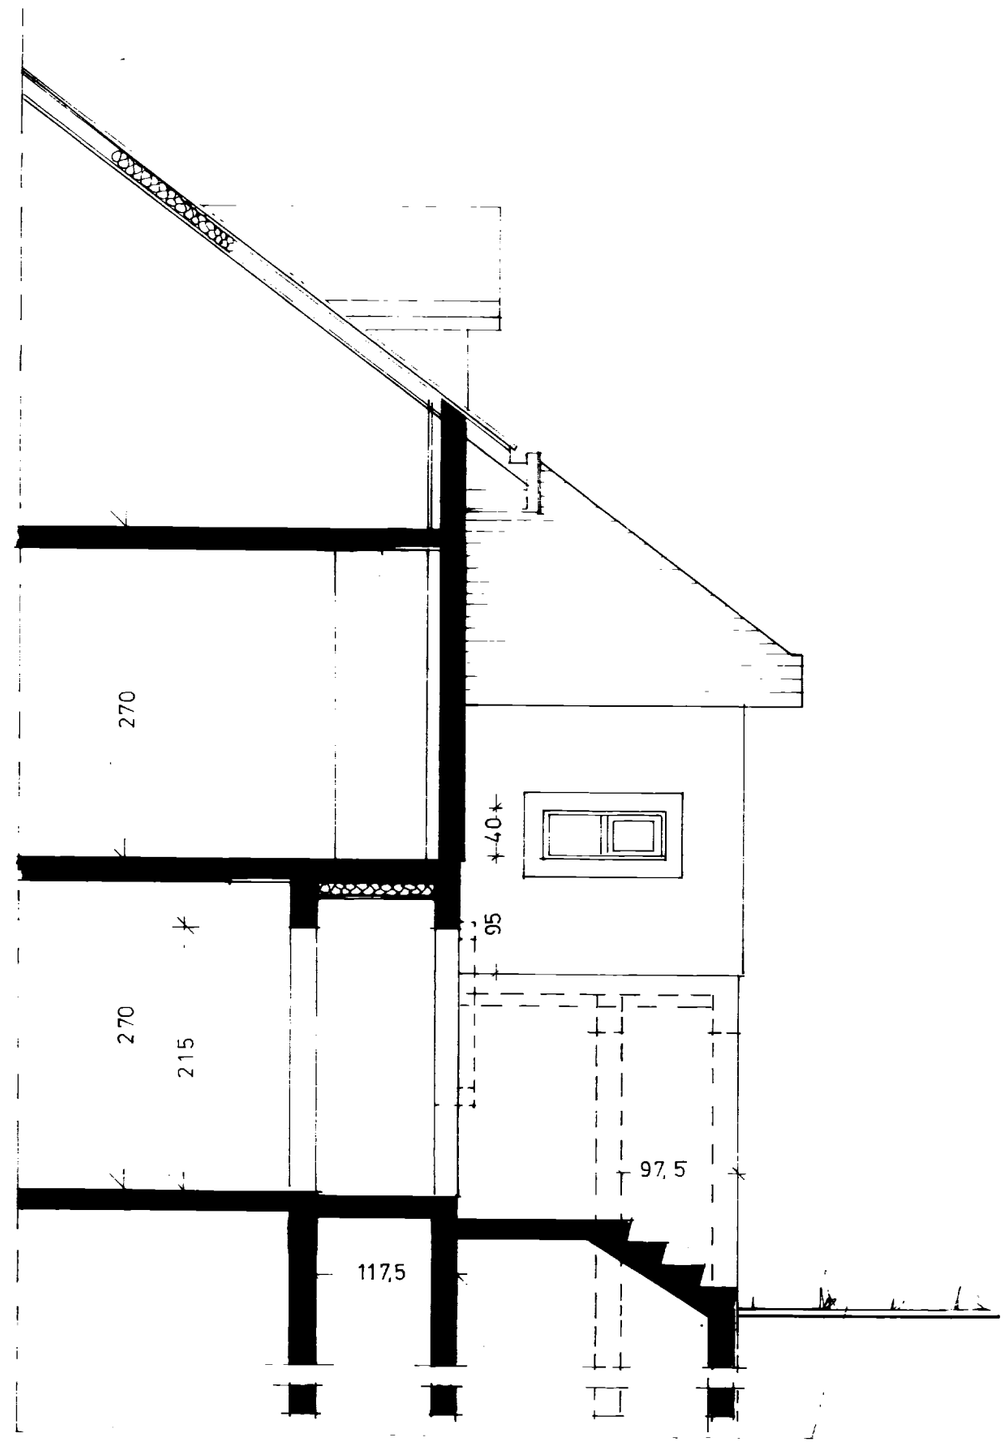

SNIÐ C-C

KVARÐI Teiknistofa Bolholti 6, 3.h. Reykjavík Sími (91) 82414

VERKEFNI: STREMBUGATA 8, VESTMANNAEYJUM	KVARÐI 1:50	VERK NR. 8117
	DAGS. OKT. 81	TYPA NR.
HEITI: SNIÐ	TEIKN. GG	TEIKN.NR. V-4
	REIKN.	

Sigfús G. Gunnarsson, F.B.F.I.