


6571

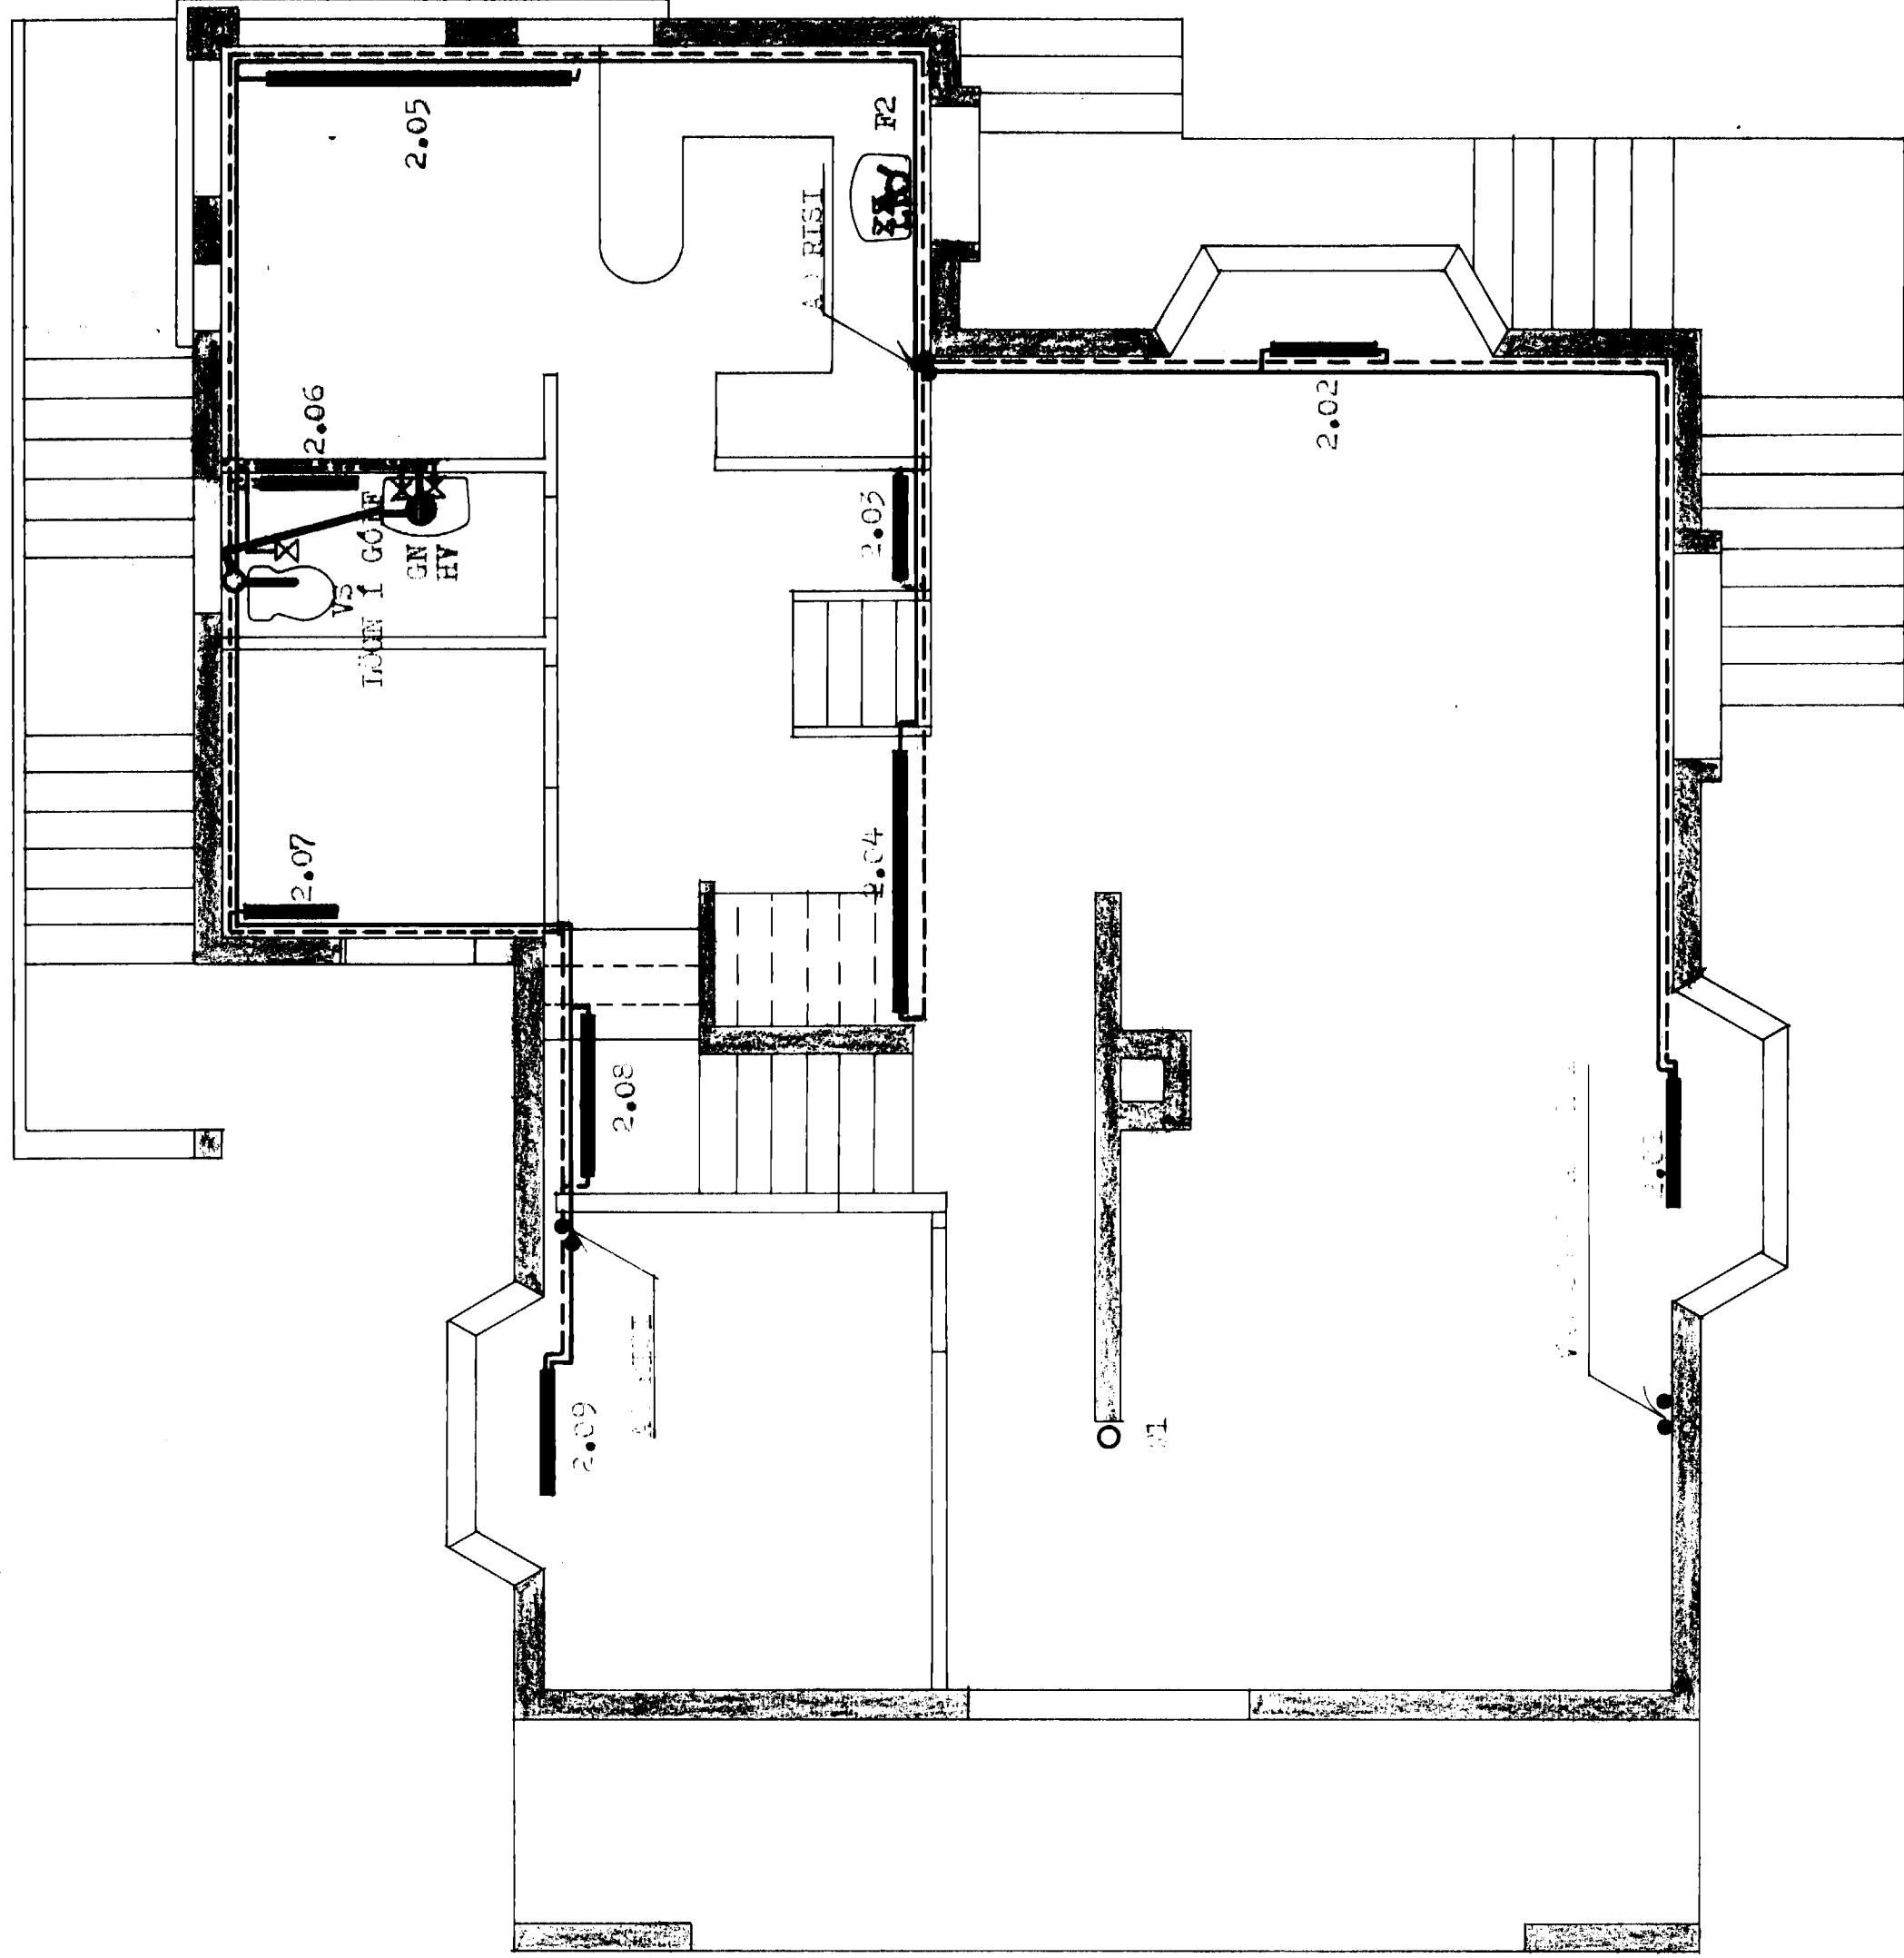

**STREMBUGATA 8 VESTMANNAEYJUM.**

KNÚTUR AKSEIÐSSON  
 TÆKNIFRÆÐINGUR  
 FURULANDUR 5,  
 GARSABA, S. 40536

HTI & HEIMLÆGILÖG  
 SKULDAÐ 1.1998.

MÁL. 1:50.      HR: 105.02.05

MÁI '92      HÁK. E.P.  
 HÖF.      *[Signature]*