


631

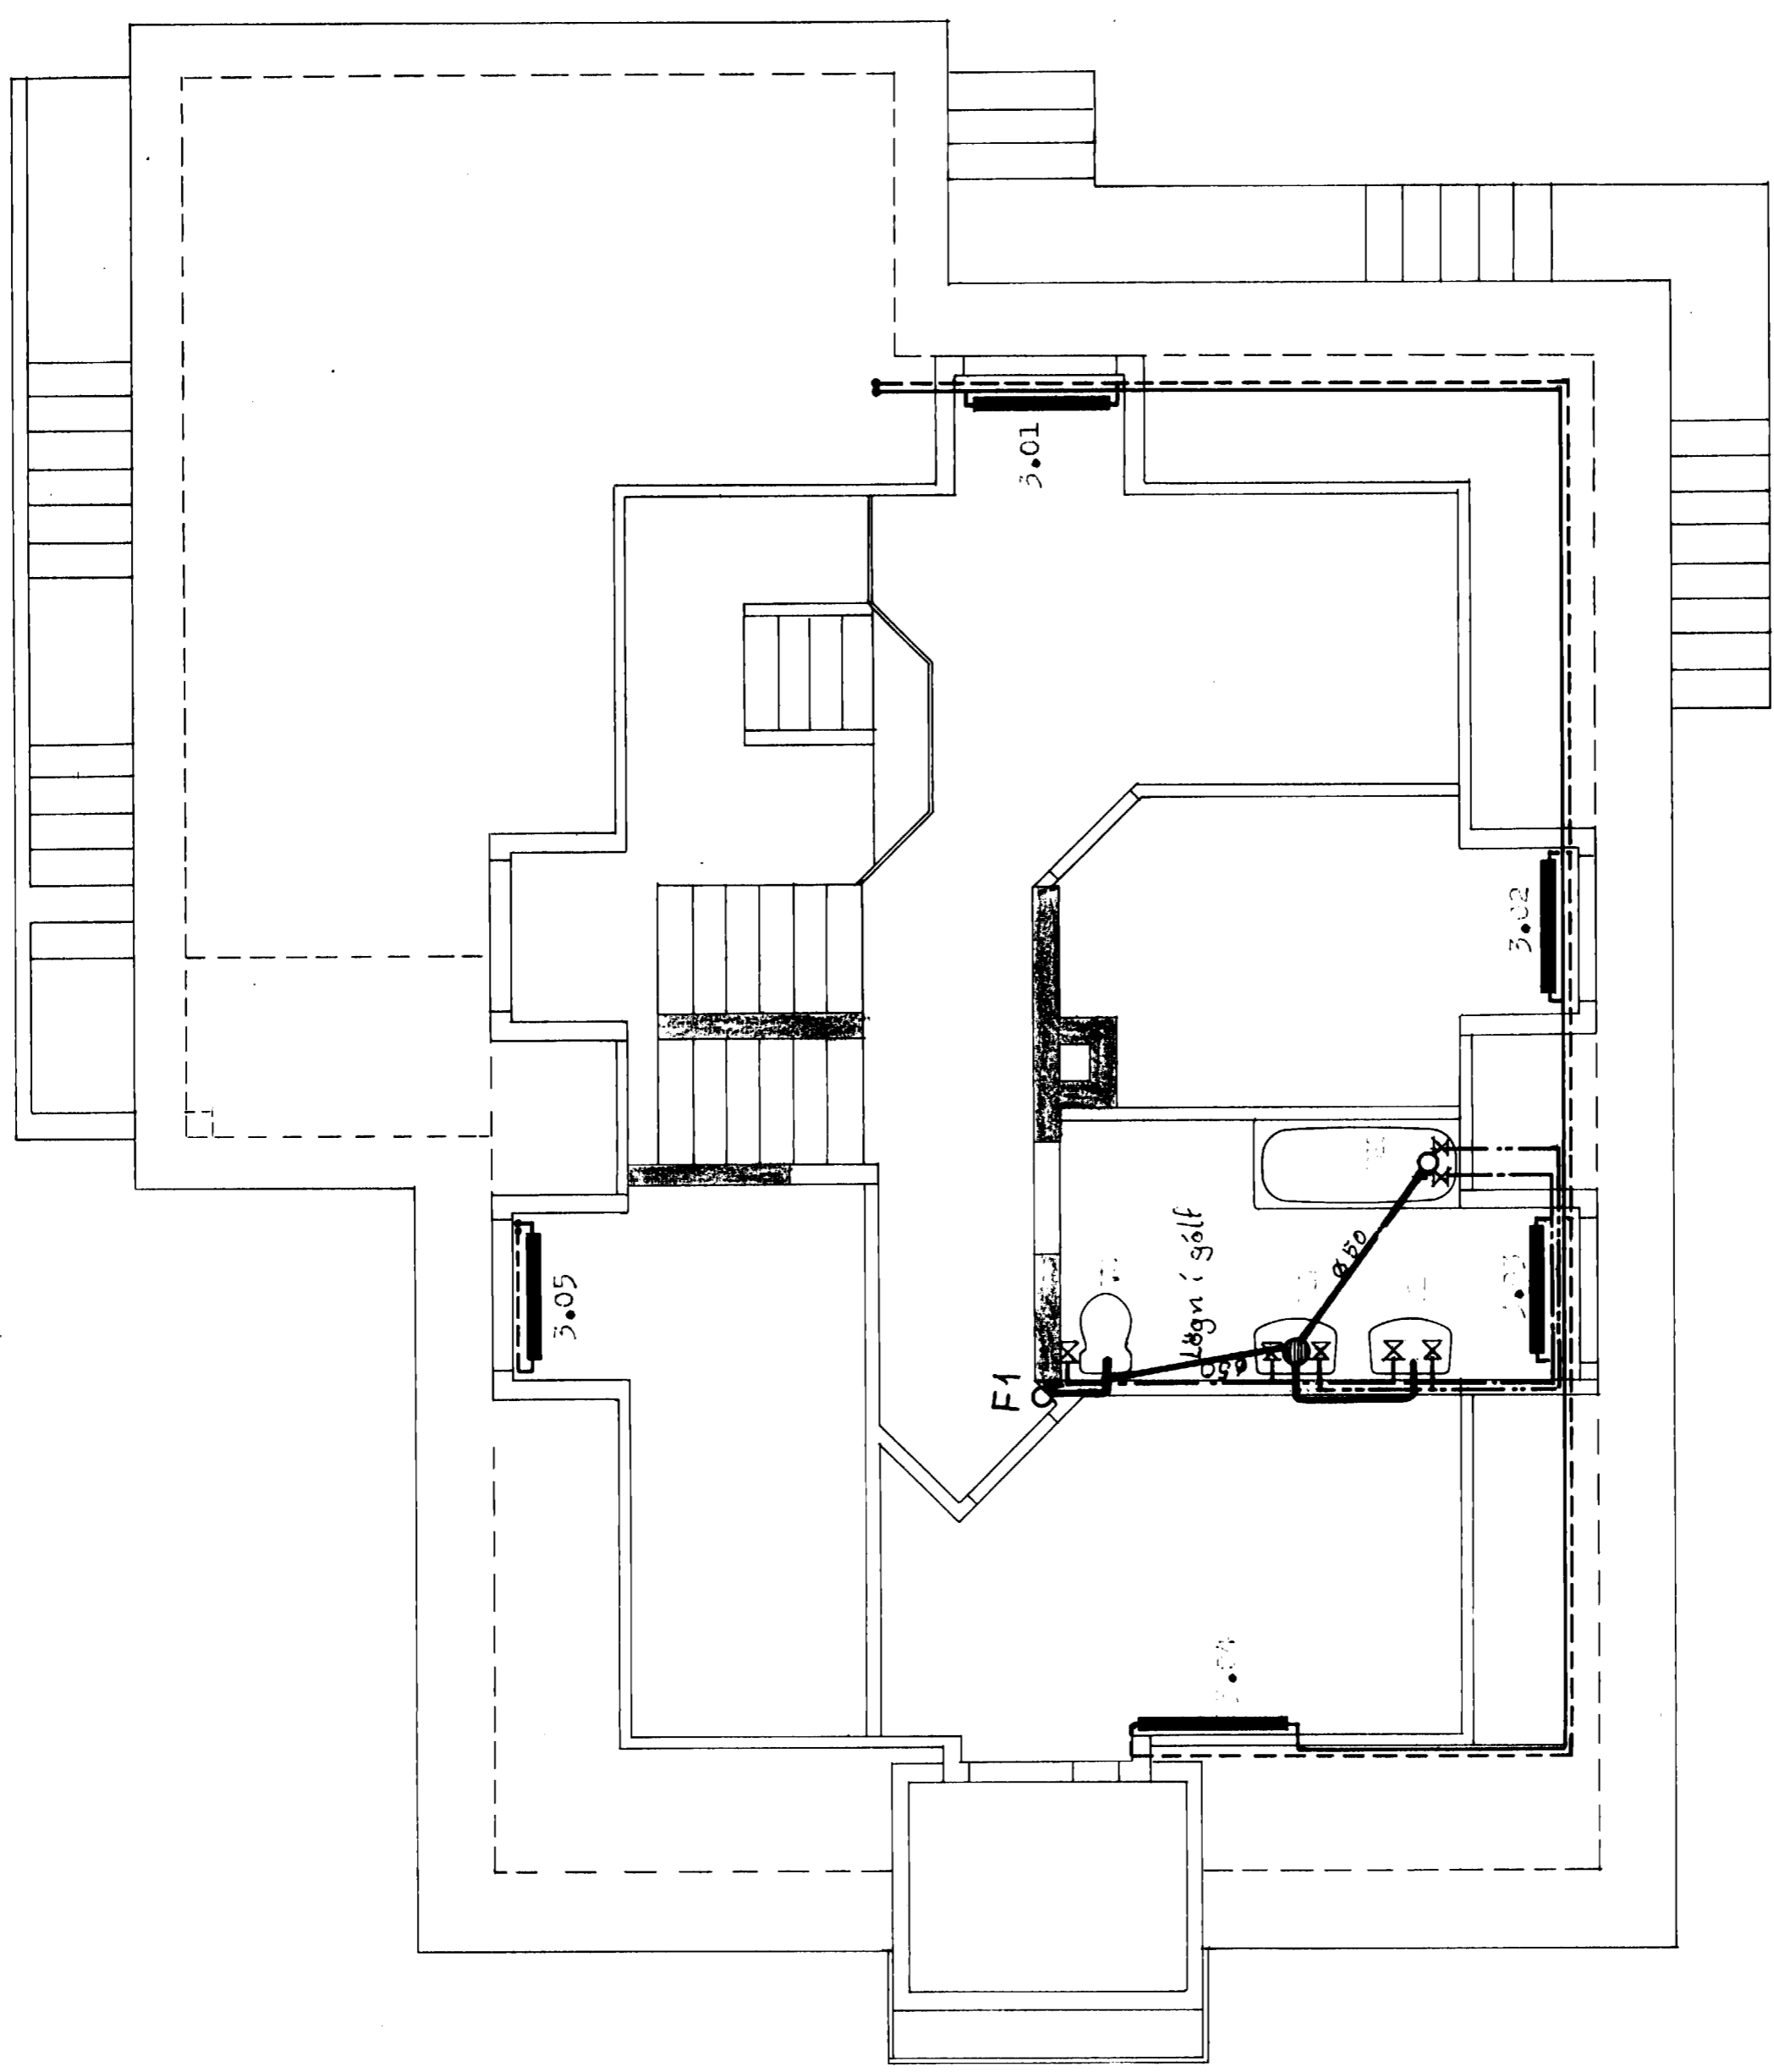

### STREMBUGATA 8 VESTMANNAEYJUM

KNÓTUR AÐEISSON  
TÆKNIFRÆÐINGUR  
FURUGINDUR 5,  
GARÐABÍ, S. 40536.

HEIÐ & REININGEITILÖG  
SÁMUNGO REIÐ.

MÁL. 1:50. DÆ. 10.02.04.

MÁL. 10.02.04. *Handwritten signature*