



Vatnslögn

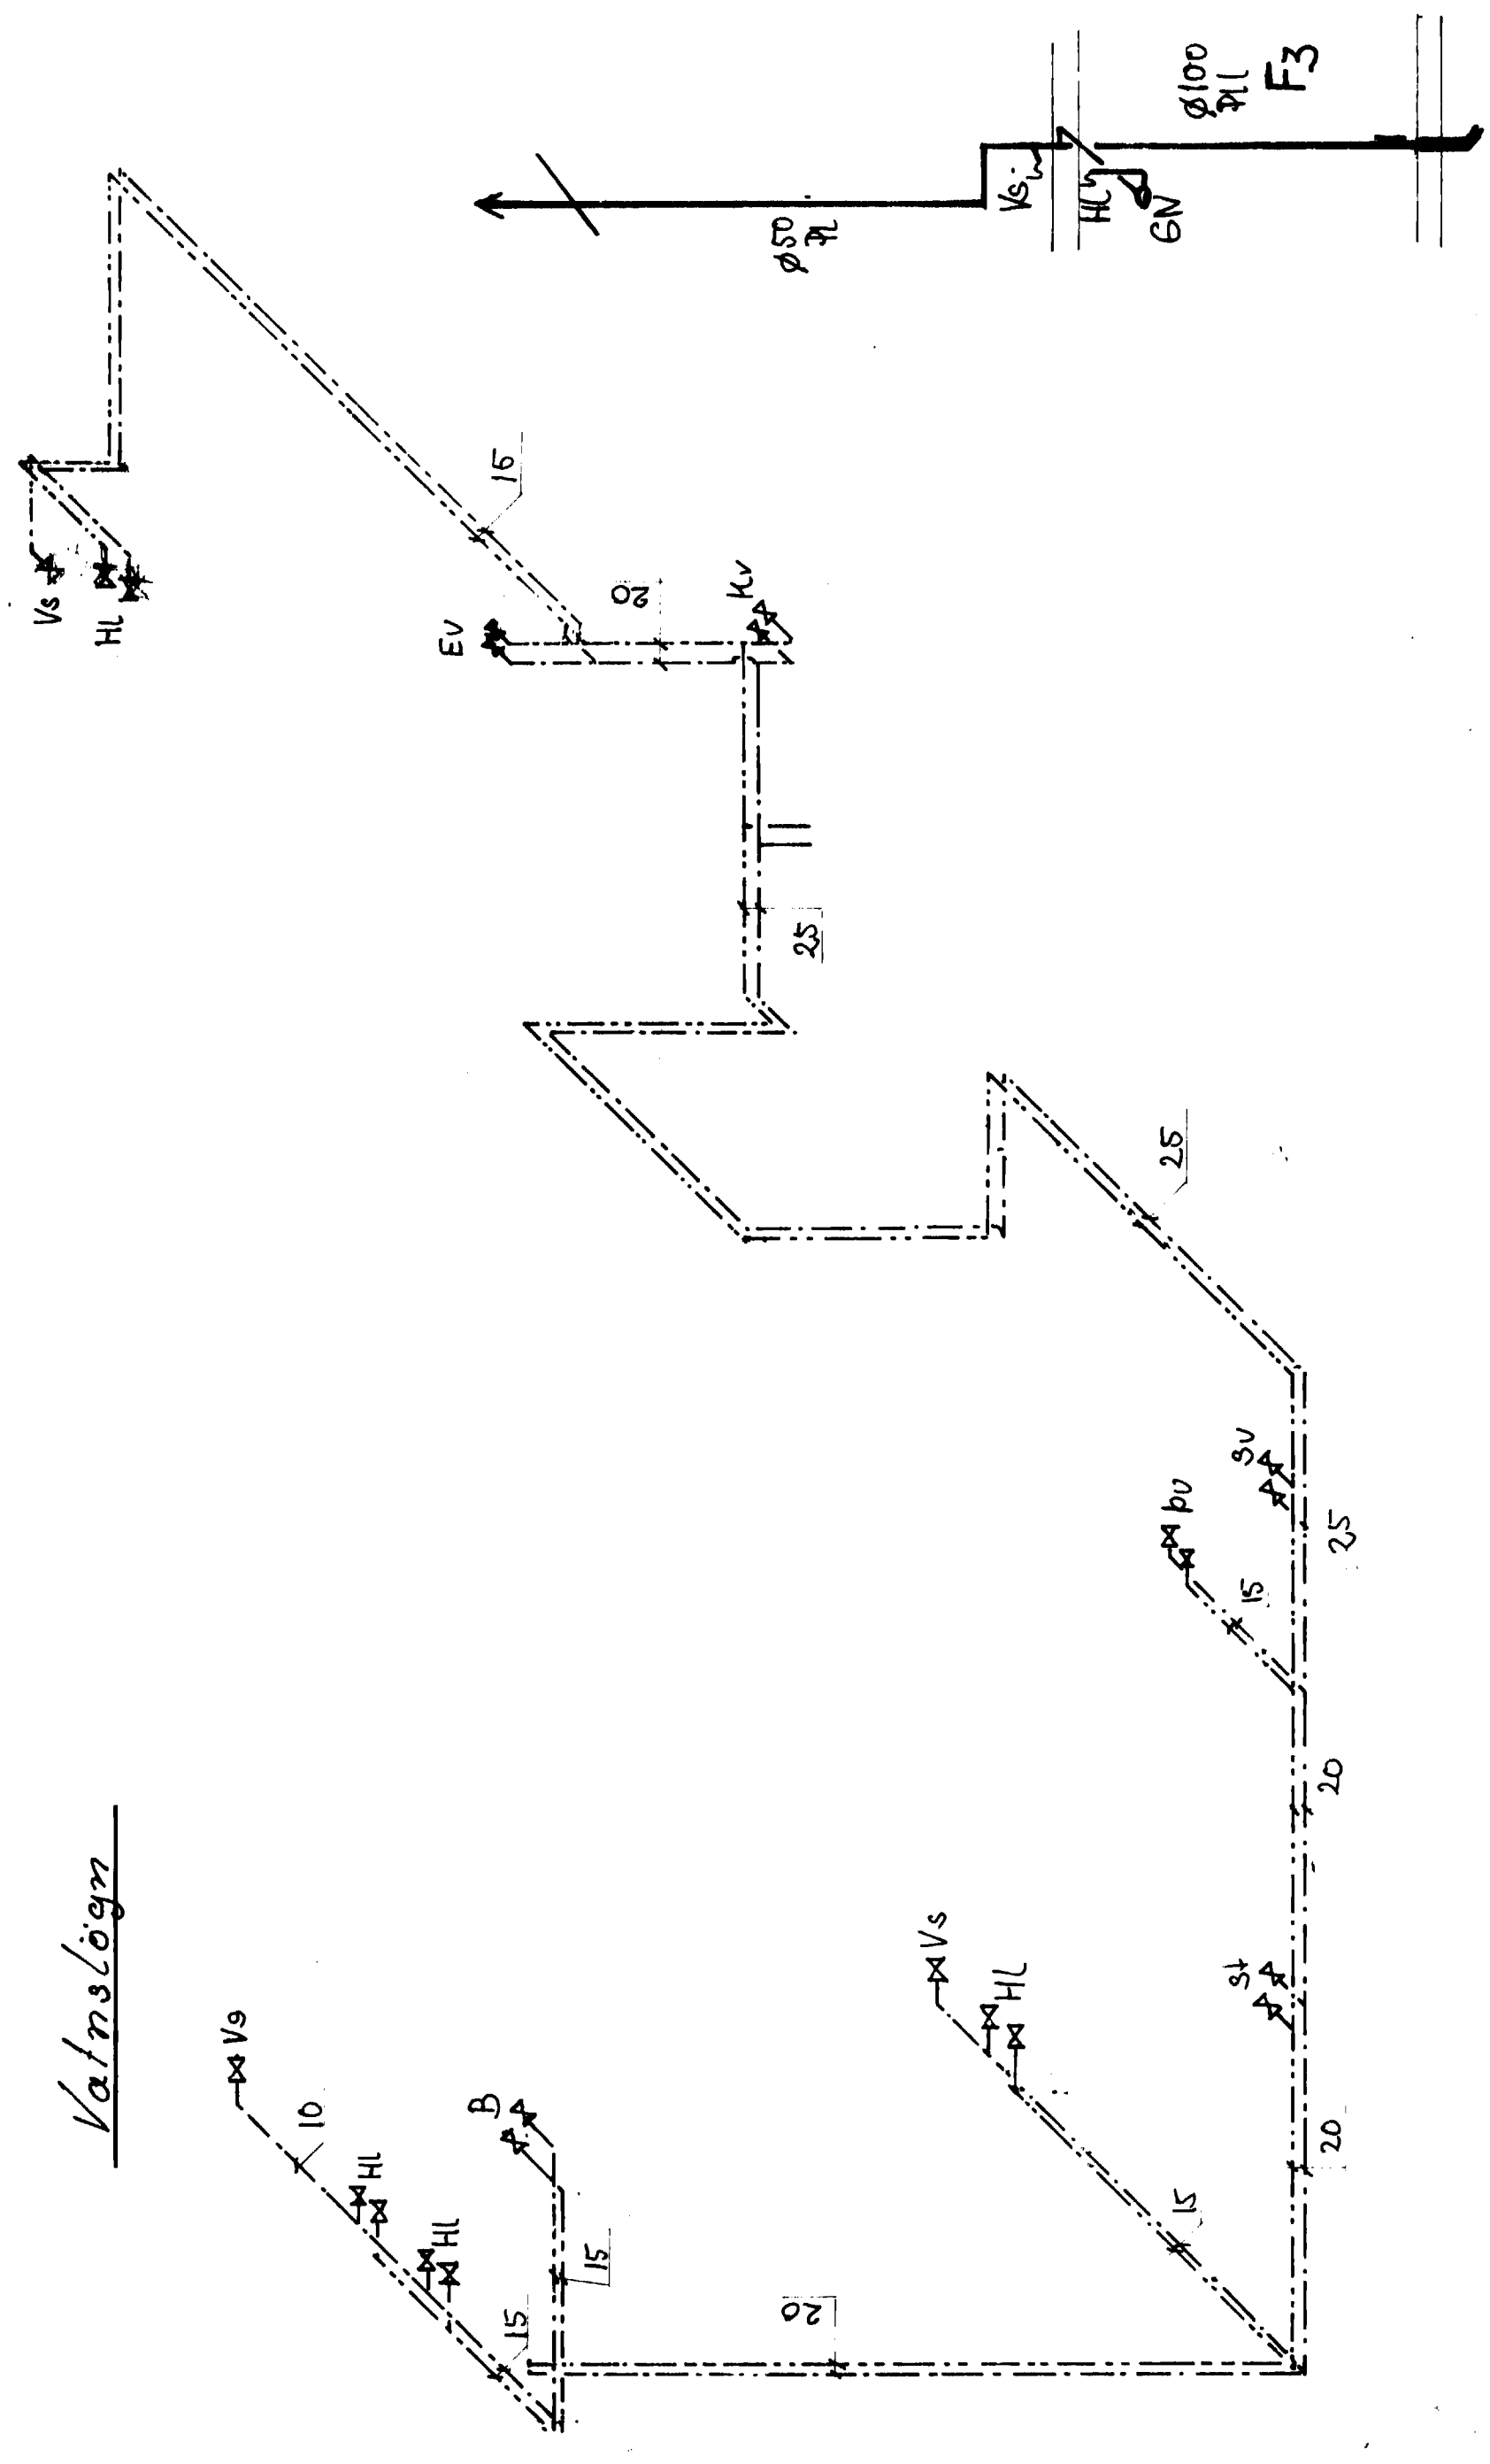

Fallpinur

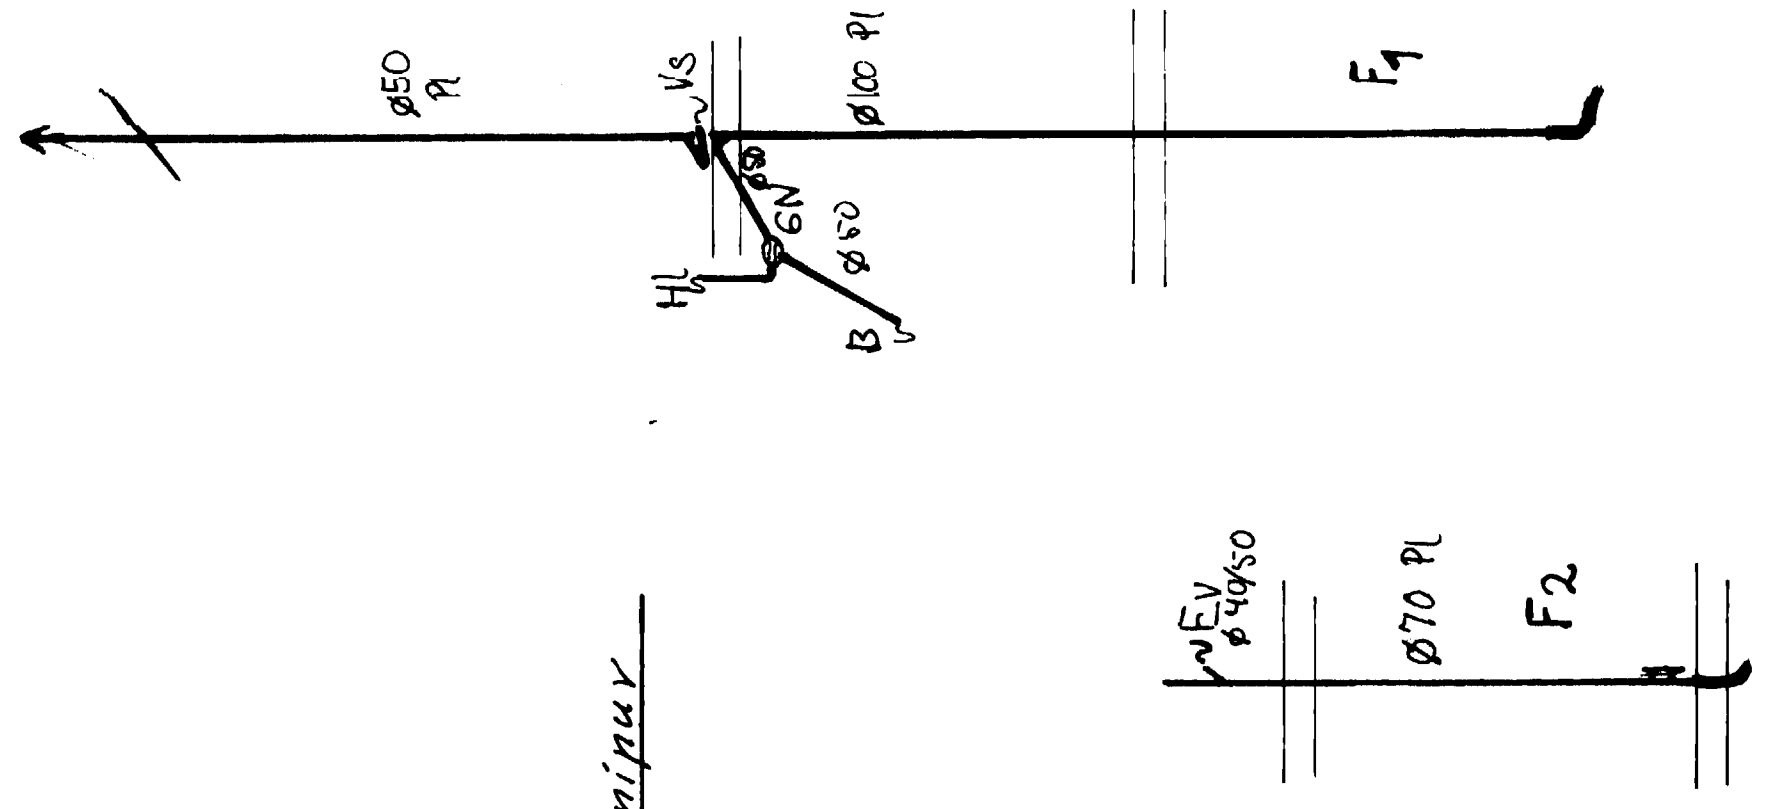

STREMBUGATA 8 Vestmannaeyjum	
Knutur Akselesson Tæknifræðingur Furuleundur 5 Garðabæ S. 40536	Áreinkis- og hitalögn Vatnslögn -kerfiþing Frænneli - Fallpinur
Mál 1:50	nr. 1062206
	maí '12
	<i>[Signature]</i>